


N.B. LA QUOTA DELL'ESTRADOSSO DELLA GALLERIA IDRAULICA DEVE ESSERE VERIFICATA IN CORSO D'OPERA

RICHIAMI AD ALTRI ELABORATI

PER LA DEFINIZIONE DELLE CARATTERISTICHE DEI MATERIALI

HD45 - P01GN02STRDI02

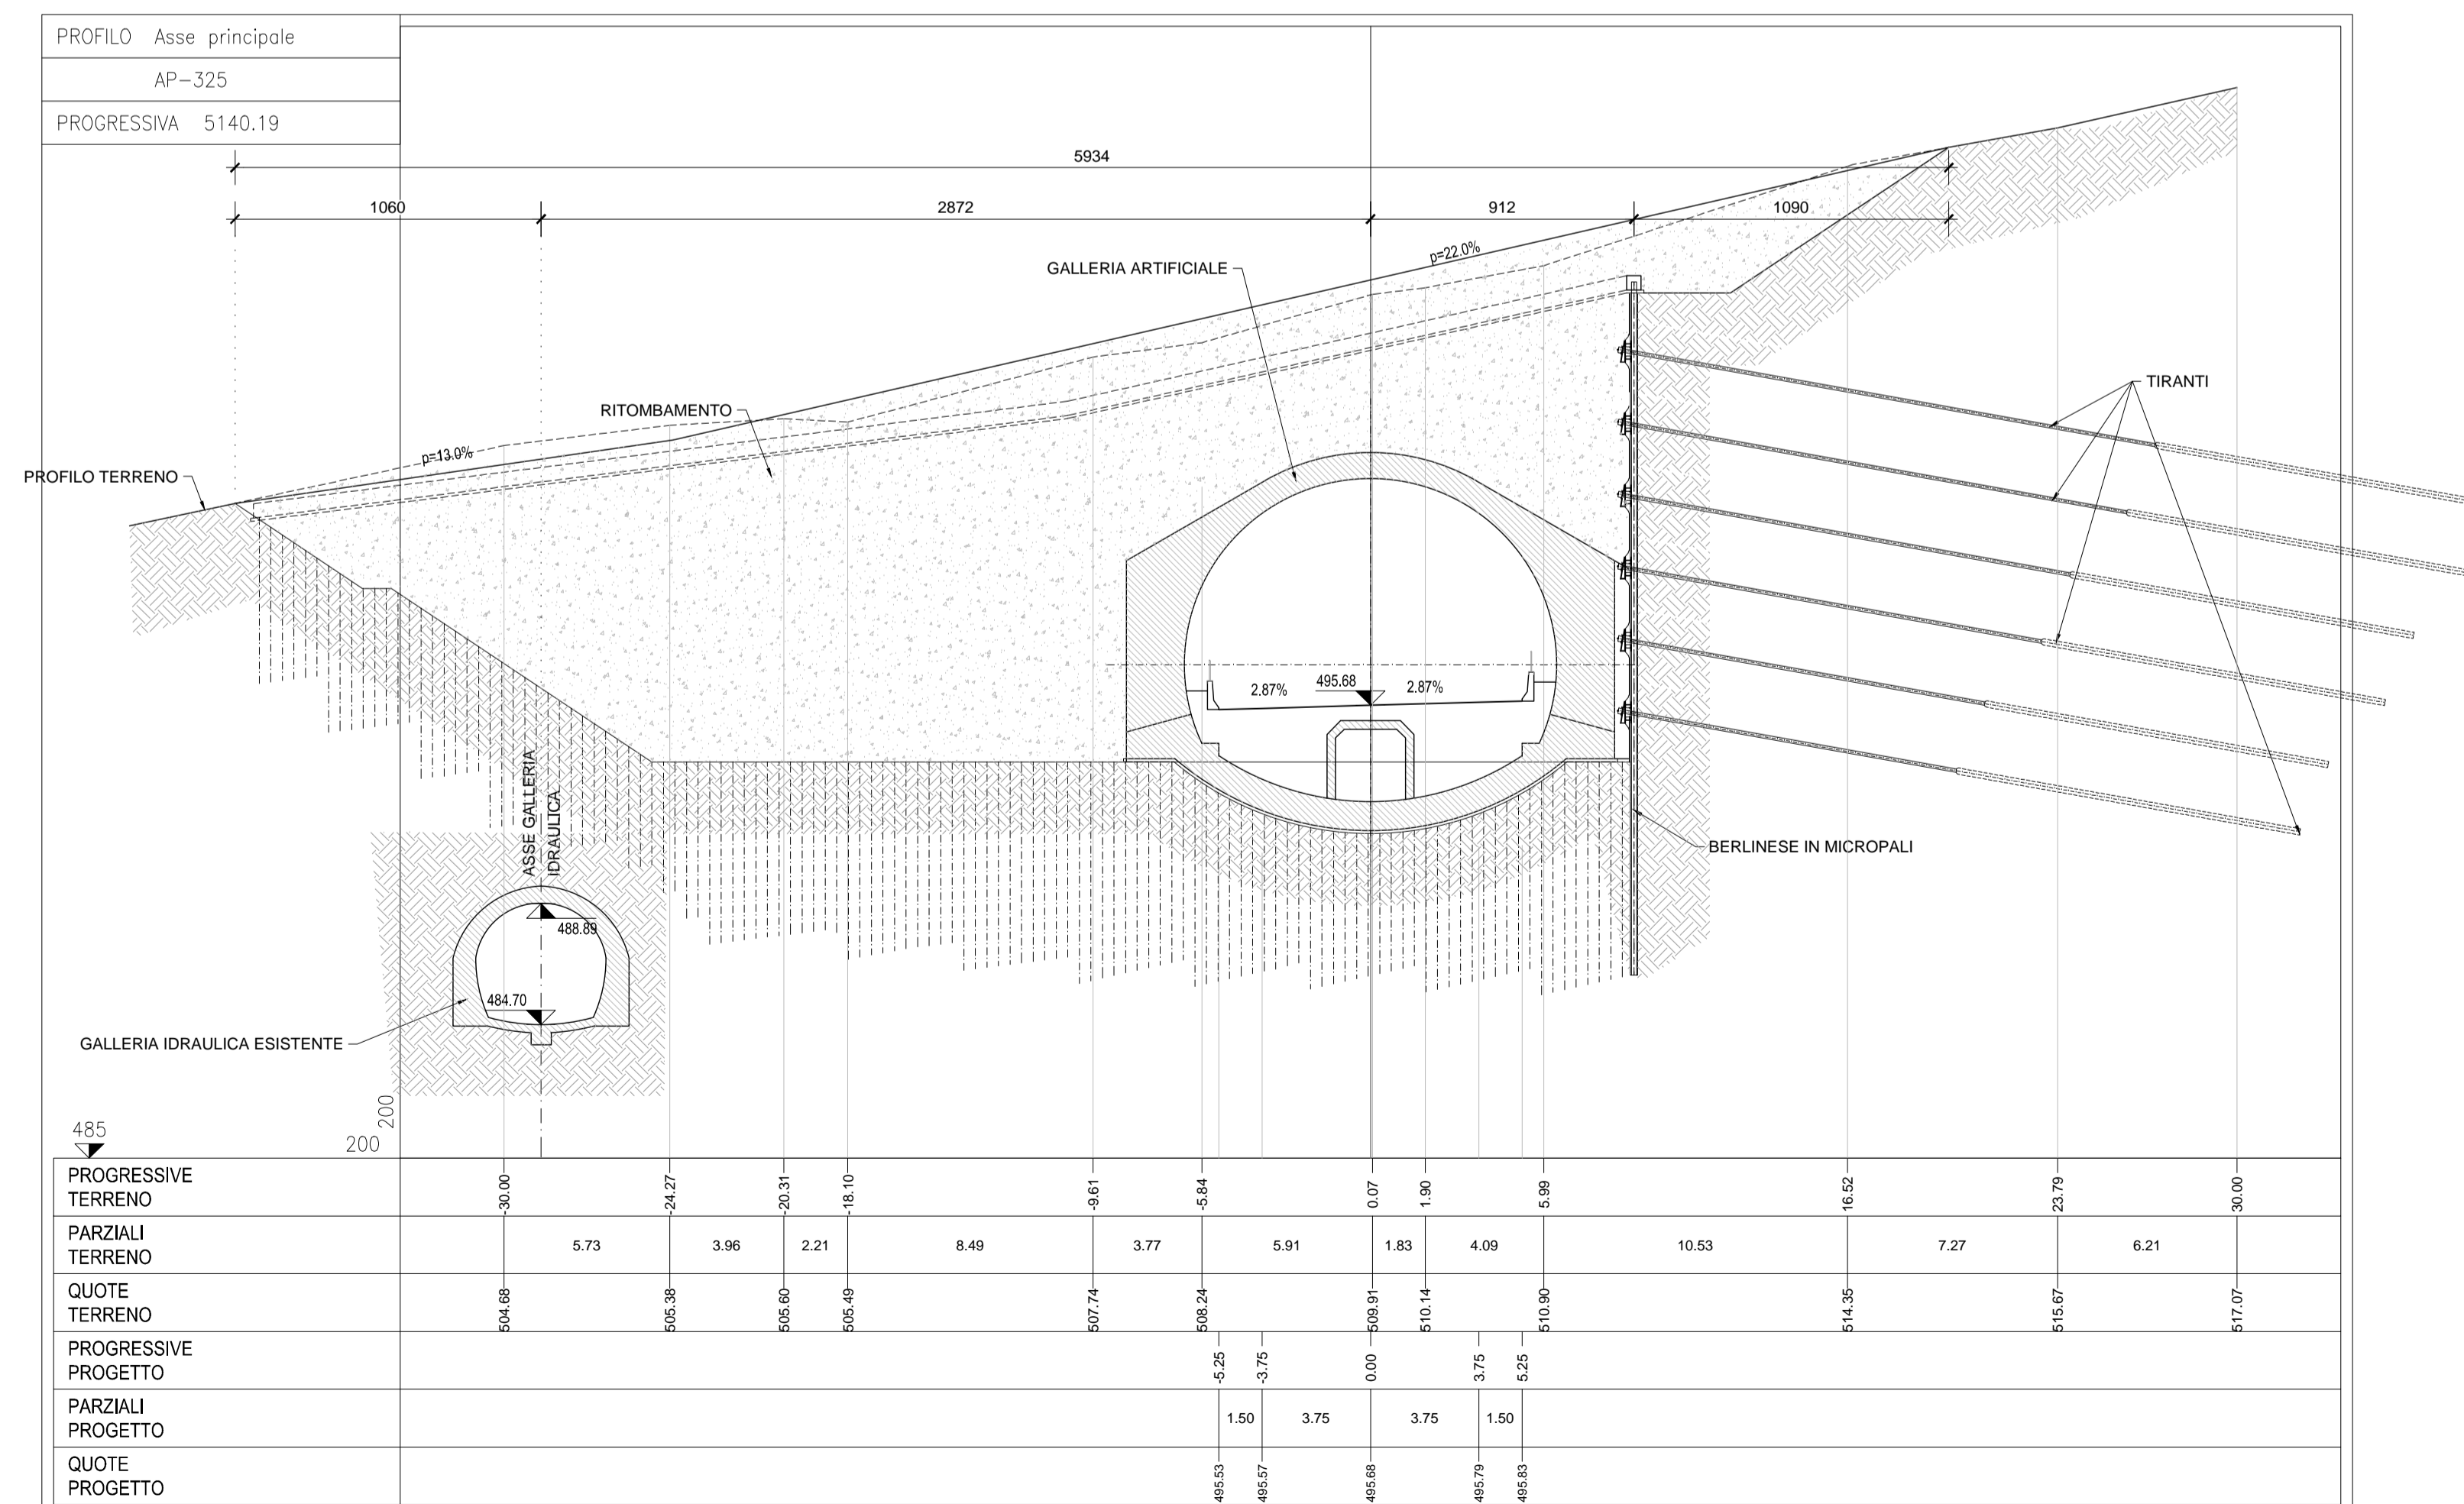

**ANAS S.p.A.**  
 Direzione Progettazione e Realizzazione Lavori

S.S. 38 - LOTTO 4: VARIANTE DI TIRANO DALLO SVINCOLO DI STAZZONA (COMPRESO) ALLO SVINCOLO DI LORETO (CON COLLEGAMENTO ALLA DOGANA DI POSCHIAVO)

S.S. 38 - LOTTO 4: NODO DI TIRANO - TRATTA "A" (SVINCOLO DI BIANZONE - SVINCOLO LA GANDA) E TRATTA "B" (SVINCOLO LA GANDA - CAMPONE IN TIRANO)

PROGETTO ESECUTIVO

<b>STUDIO CORONA</b> Ing. Renato Vaira Cof. Ing. Reg. di Tavola e Provenza P. 4843/01	<b>UNING</b> CONSOB Ing. Valerio Bajetti Cof. Ing. Reg. di Tavola e Provenza P. 4843/01	<b>SETAC</b> SETAC S.p.A. Servizi e Costruzioni Trasporti Ambiente Costruzioni Prof. Ing. Luigi Monterisi Cof. Ing. Reg. di Tavola e Provenza P. 4843/01	<b>ARKE</b> RUCERAMA S.p.A. Prestazioni Specialistiche Ing. Giacomo Angerano Cof. Ing. Reg. di Tavola e Provenza P. 4843/01	<b>ECOPLAN</b> ING. REMATO DEL PRETE Arch. Nicoletta Frattini Cof. Ing. Reg. di Tavola e Provenza P. 4843/01	<b>GG</b> GG Engineering & Costruzioni S.r.l. Ing. Gabriele Inesochi Cof. Ing. Reg. di Tavola e Provenza P. 4843/01
---	--	---	---	---	--

VISTO IL RESPONSABILE DEL PROCEDIMENTO Dot. Ing. Giancarlo LUONGO	RESPONSABILE DELL'INTEGRAZIONE DELLE PRESTAZIONI SPECIALISTICHE Ing. Valerio BAJETTI	GEOLOGO Dot. Geol. Esperto GIULIO SCUDERÒ	IL COORDINATORE DELLA SICUREZZA IN FASE DI PROGETTAZIONE Dot. Geol. Danilo GALLO
--	---	--	---

HD25

**H - PROGETTO STRUTTURALE OPERE PRINCIPALI**  
 HD - GN02 GALLERIA IL DOSSO: IMBOCCO LATO SONDRIO  
 FASE FINALE SEZIONI TRASVERSALI TAV 3 DI 3

CODICE PROGETTO	NOME FILE	REVISIONE	SCALA:
PROGETTO	HD25_P01GN02STRSZ06_A.dwg		
PROG. LIV. PROG. N. PROG.			
M1324 E 1801			
CODICE ELAB.	P01GN02STRSZ06	A	1:200

C					
B					
A	EMISSIONE	FEBBRAIO 2019	ING. GIANFRANCO SODERCO	ING. FABRIZIO BAJETTI	ING. VALERIO BAJETTI
REV.	DESCRIZIONE	DATA	REDATTO	VERIFICATO	APPROVATO