PLANIMETRIA
SCALA 1:100

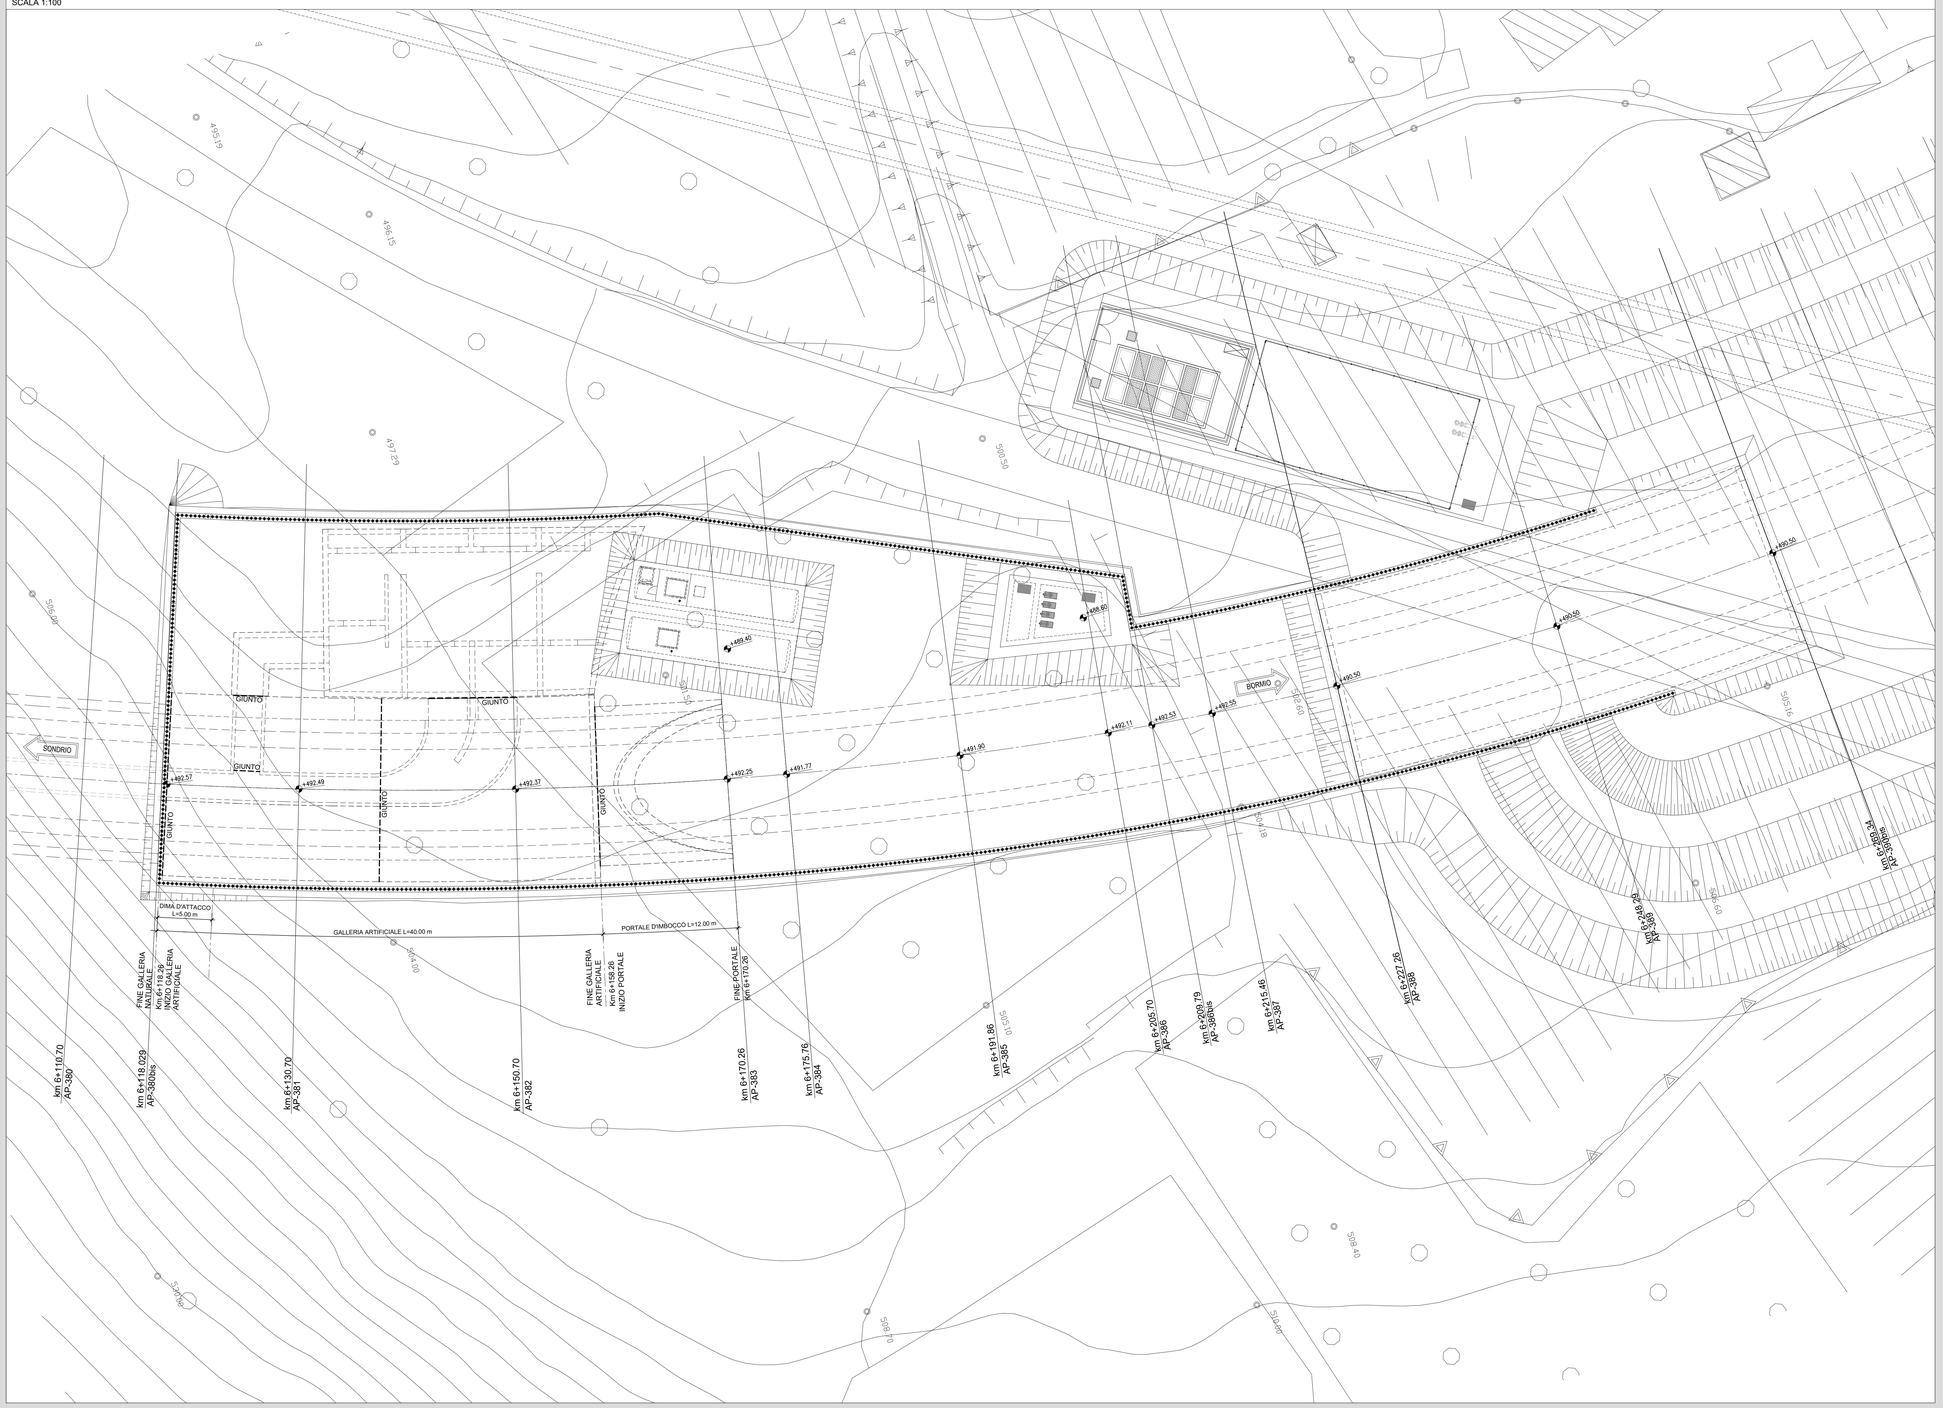

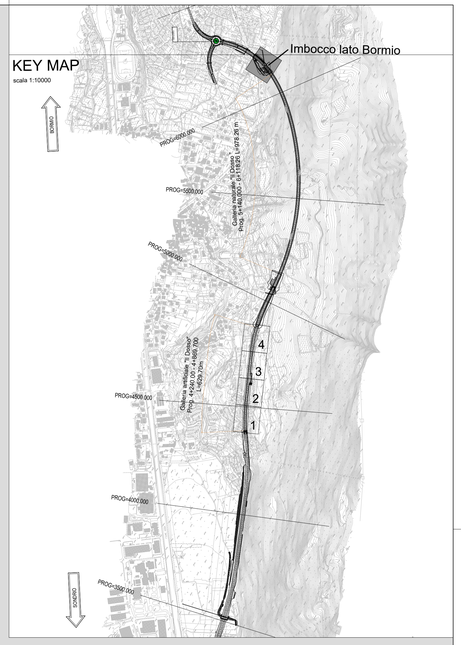

RICHIAMI AD ALTRI ELABORATI	
PER LA DEFINIZIONE DELLE CARATTERISTICHE DEI MATERIALI	HE45 - P01GN03STRDI03

ANAS S.p.A.
Direzione Progettazione e Realizzazione Lavori

S.S. 38 - LOTTO 4: VARIANTE DI TIRANO DALLO SVINCOLO DI STAZZONA (COMPRESO) ALLO SVINCOLO DI LORETO (CON COLLEGAMENTO ALLA DOGANA DI POSCHIAVO)

S.S. 38 - LOTTO 4: NODO DI TIRANO -
TRATTA "A" (SVINCOLO DI BIANZONE - SVINCOLO LA GANDA)
E TRATTA "B" (SVINCOLO LA GANDA - CAMPONE IN TIRANO),
AI SENSI DEL PROTOCOLLO D'INTESA DEL 05/11/2007

PROGETTO ESECUTIVO

STUDIO CORONA Ing. Renato Vaira Ordine degli Ingg. di Torino e Provincia n° 4923 A2	Ing. Valerio Bajetti Ordine degli Ingg. di Torino e Provincia n° 8277	Ing. Renato Del Prete Ordine degli Ingg. di Torino e Provincia n° 4559	ECOPLAN Arch. Nicoletta Fraitino Ordine degli Archit. di Torino e Provincia n° 4.4003	Ing. Gabriele Inoscritti Ordine degli Ingg. di Torino e Provincia n° 8.4.0703
Prof. Ing. Matteo Ranieri Ordine degli Ingg. di Bari e provincia n° 1167	Prof. Ing. Luigi Montania Ordine degli Ingg. di Bari e provincia n° 1167	Ing. Gioacchino Angarano Ordine degli Ingg. di Bari e provincia n° 3228	DOTT. GEOL. DANILO GALLO Ordine dei Geologi della Puglia n° 438	Dott. Geol. Danilo Gallo Ordine dei Geologi della Puglia n° 438

VISTO: IL RESPONSABILE DEL PROCEDIMENTO	RESPONSABILE DELL'INTEGRAZIONE DELLE PRESTAZIONI SPECIALISTICHE	GEOLOGO	IL COORDINATORE DELLA SICUREZZA IN FASE DI PROGETTAZIONE
Dott. Ing. Giancarlo LUONGO	Ing. Valerio BAJETTI	Dott. Geol. Danilo GALLO	Ing. Gaetano RANIERI

HE06

OPERE D'ARTE MAGGIORI - GALLERIE NATURALI
HE - GN03 - GALLERIA IL DOSSO: IMBOCCO LATO BORMIO
Fase costruttiva: Planimetria di progetto e pianta scavi

CODICE PROGETTO				NOME FILE	REVISIONE	SCALA:
PROGETTO	LIV. PROG.	N. PROG.		HE06_P01GN03STRPP01_A_.dwg		1:200
M324	E	1801		CODICE ELAB. P01GN03STRPP01	A	

REV.	DESCRIZIONE	DATA	REDATTO	VERIFICATO	APPROVATO
C					
B					
A	EMISSIONE	FEBBRAIO 2019	ING. G. SODERO	PROF. ING. VITTORIO RANIERI	ING. VALERIO BAJETTI