SVILUPPATA BERLINESE (1 DI 3)
SCALA 1:100

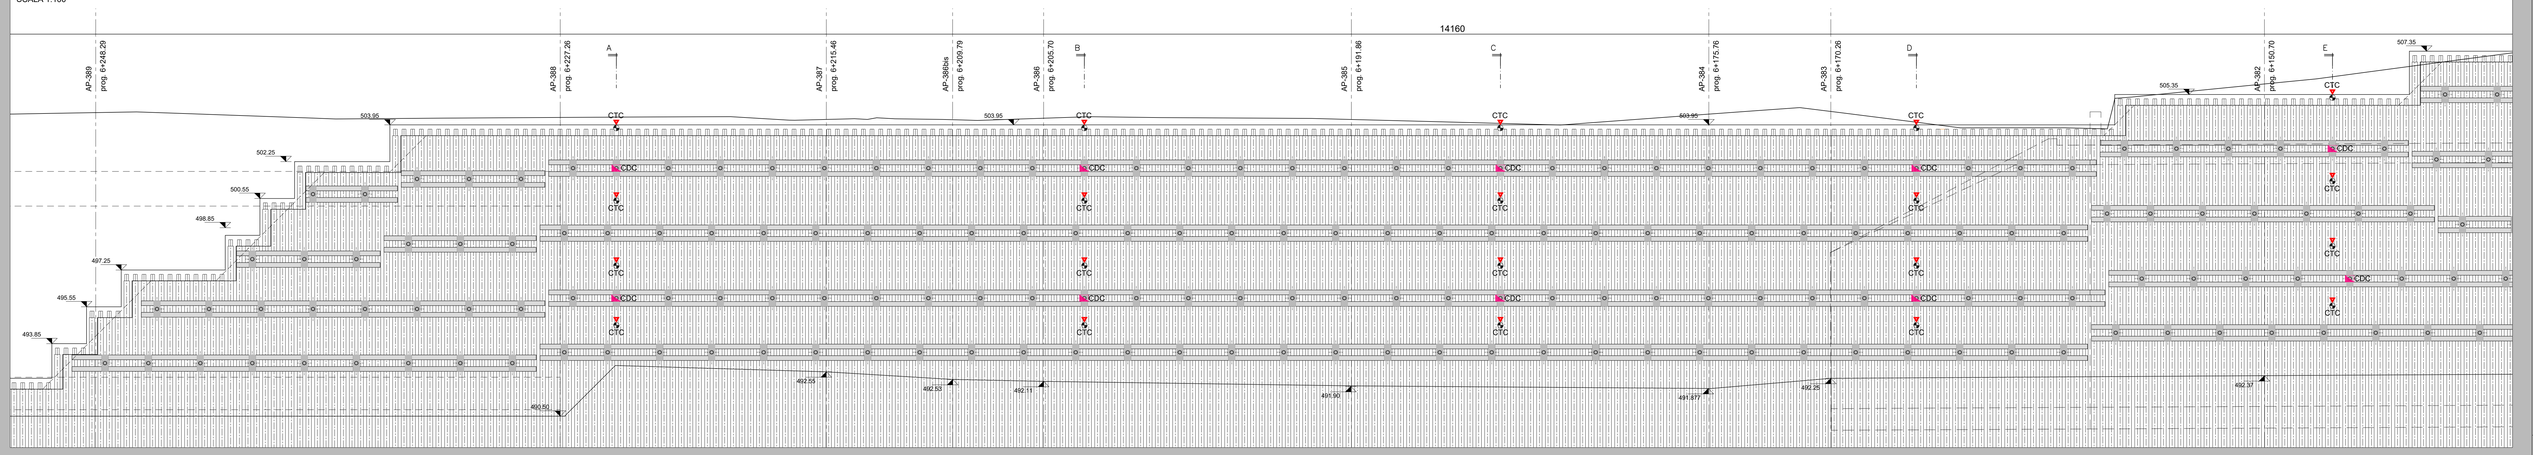

SVILUPPATA BERLINESE (2 DI 3)
SCALA 1:100

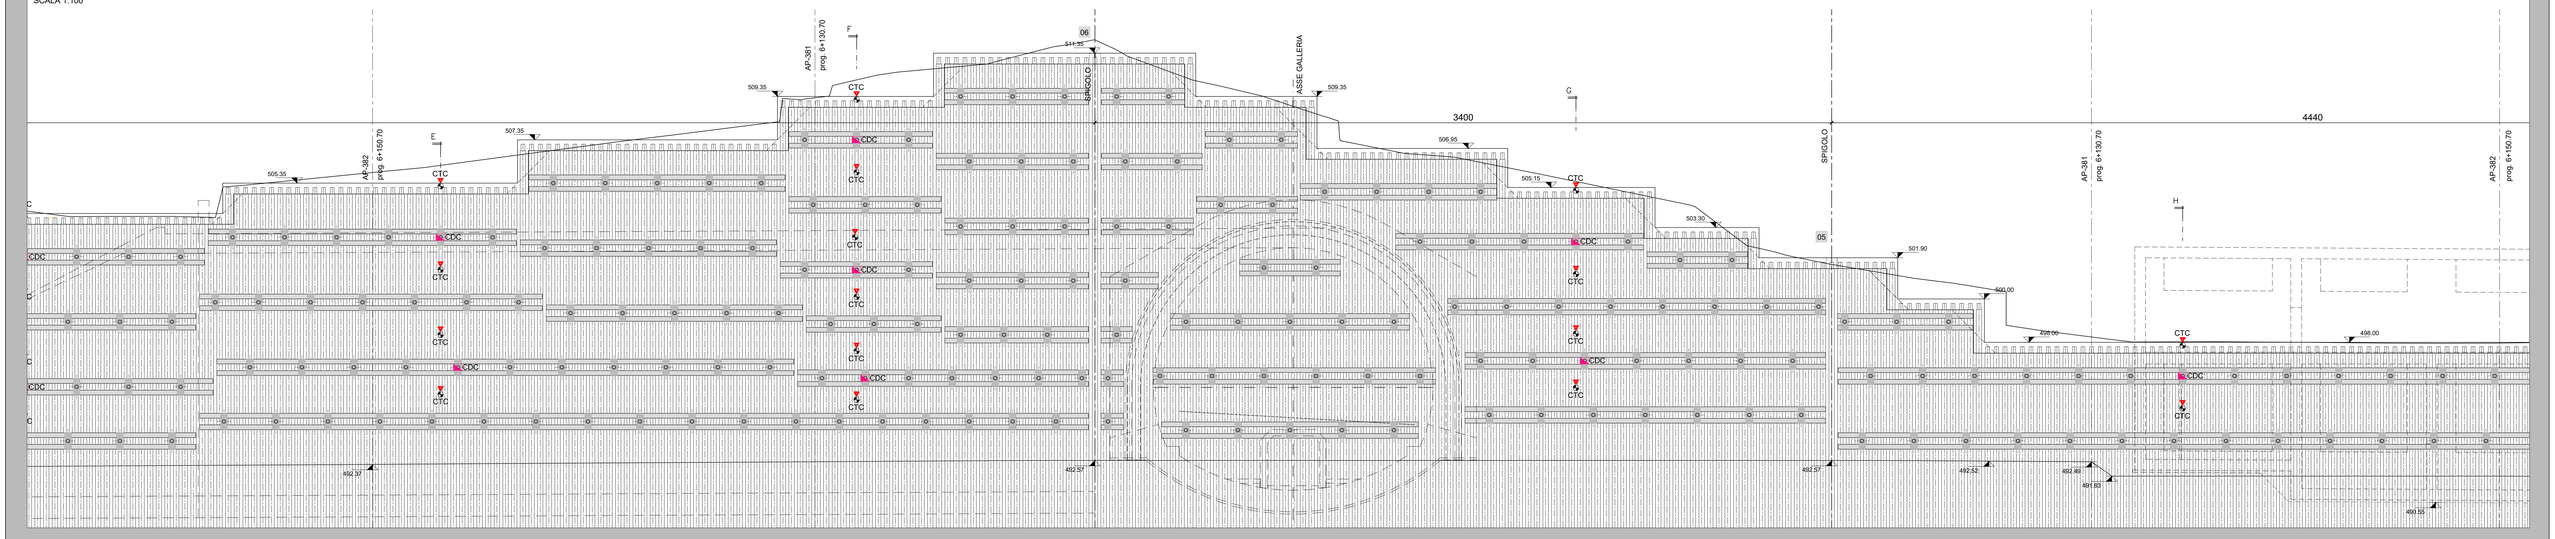

SVILUPPATA BERLINESE (3 DI 3)
SCALA 1:100

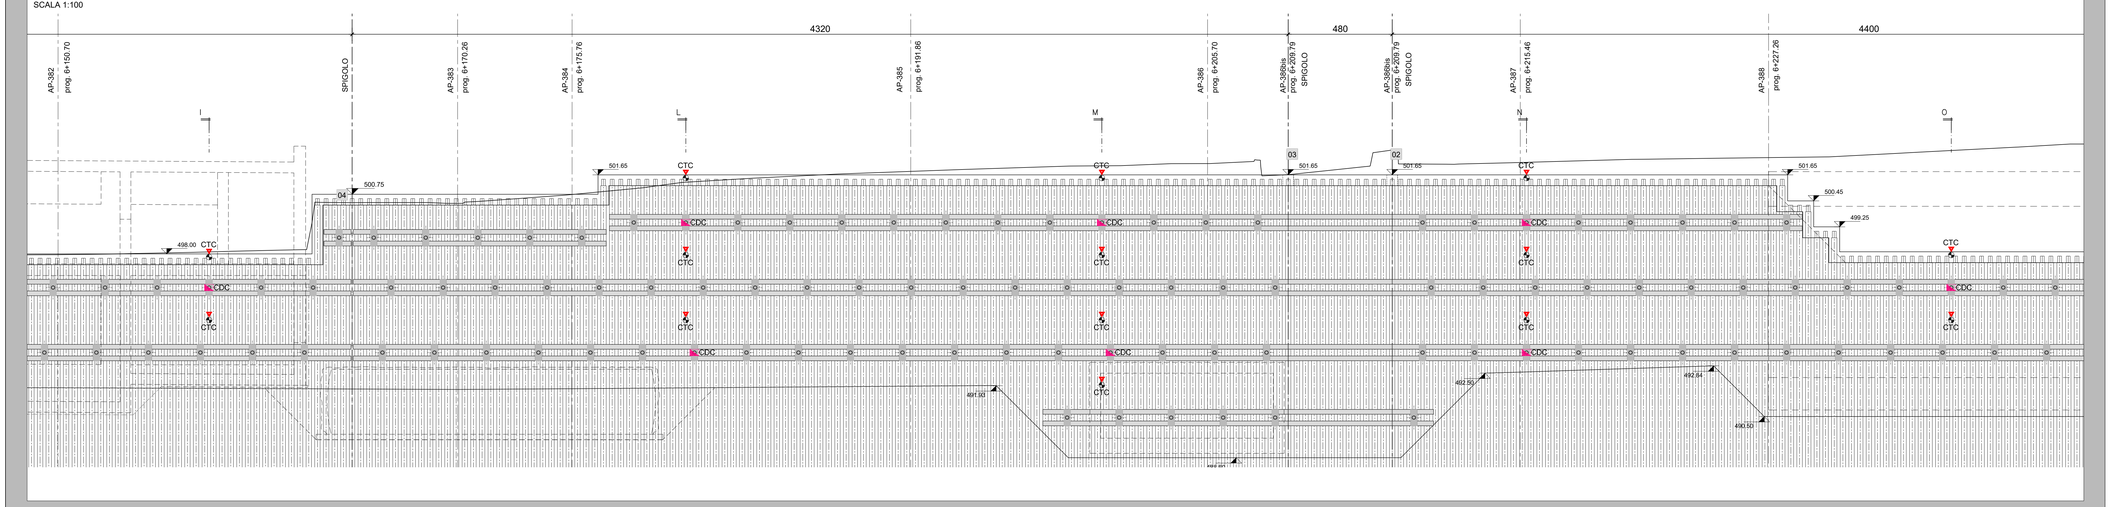

anas — *ANAS S.p.A.*
Direzione Progettazione e Realizzazione Lavori

S.S. 38 - LOTTO 4: VARIANTE DI TIRANO DALLO SVINCOLO DI STAZZONA (COMPRESO) ALLO SVINCOLO DI LORETO (CON COLLEGAMENTO ALLA DOGANA DI POSCHIAVO)

S.S. 38 - LOTTO 4: NODO DI TIRANO - TRATTA "A" (SVINCOLO DI BIANZONE - SVINCOLO LA GANDA) E TRATTA "B" (SVINCOLO LA GANDA - CAMPONE IN TIRANO), AI SENSI DEL PROTOCOLLO D'INTESA DEL 05/11/2007

PROGETTO ESECUTIVO

STUDIO CORONA — Ing. Renato Vaira, Ordine degli Ingg. di Milano n° 4900 R1

Ing. Valerio Bajetti, Ordine degli Ingg. di Roma e provincia n. 8.891

Ing. Renato Del Prete, Ordine degli Ingg. di Milano e provincia n° 9870

ECOPLAN — Arch. Nicoletta Fratino, Ordine degli Ingg. di Trento e provincia n° 444/A

CEG Engineering & Graphics S.r.l. — Ing. Gabriele Inoscritti, Ordine degli Ingg. di Roma e provincia n° A 25456

UNING — Consorzio Stabile Ga&M — Prof. Ing. Matteo Ranieri, Ordine degli Ingg. di Roma e provincia n° 11.247

SETAC — Servizi di Ingegneria Integrata Ambiente e Costruzioni — Prof. Ing. Luigi Monterisi, Ordine degli Ingg. di Roma e provincia n° 12.345

ARKE' INGEGNERIA S.r.l. — Ing. Gioacchino Angarano, Ordine degli Ingg. di Roma e provincia n° 19.876

DOTT. GEOL. DANILO GALLO — Dott. Geol. Danilo Gallo, Ordine dei Geologi della Regione Lazio n° 986

VISTO: IL RESPONSABILE DEL PROCEDIMENTO	RESPONSABILE DELL'INTEGRAZIONE DELLE PRESTAZIONI SPECIALISTICHE	GEOLOGO	IL COORDINATORE DELLA SICUREZZA IN FASE DI PROGETTAZIONE
Dott. Ing. Giancarlo LUONGO	Ing. Valerio BAJETTI	Dott. Geol. Gianpaolo MANTA ACUTIS	Ing. Gaetano RANIERI

HE44

OPERE D'ARTE MAGGIORI - GALLERIE NATURALI
HE - GN03 - GALLERIA IL DOSSO: IMBOCCO LATO BORMIO
Paratia di imbocco: Monitoraggio - Prospetto

CODICE PROGETTO				NOME FILE	REVISIONE	SCALA
PROGETTO	LIV. PROG.	N. PROG.		HE44_P01GN03STRDI02_A.dwg		1:100
MI324	E	1801	CODICE ELAB.	P01GN03STRDI02	A	

REV.	DESCRIZIONE	DATA	REDATTO	VERIFICATO	APPROVATO
C					
B					
A	EMISSIONE	FEBBRAIO 2019	ING. G. SODERO	PROF. ING. VITTORIO RANIERI	ING. VALERIO BAJETTI