




PIANTA
SCALA 1:100

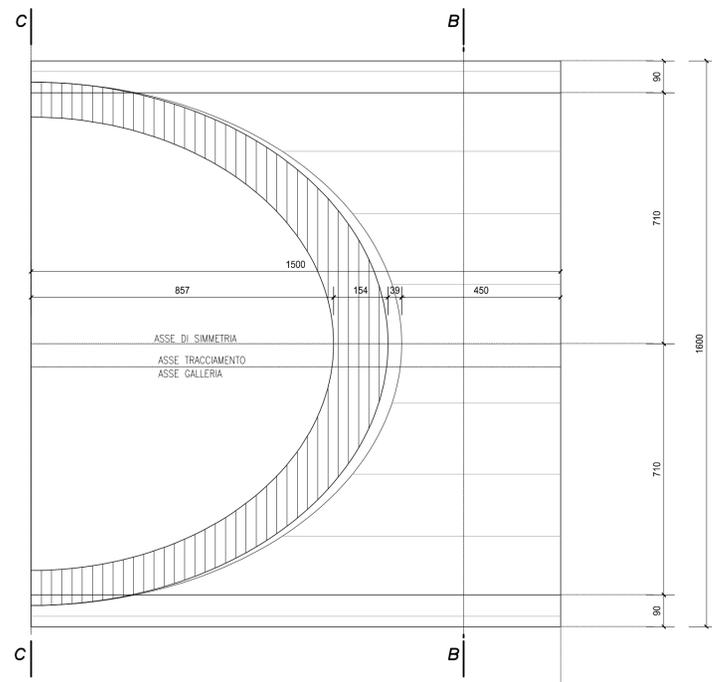


SEZIONE TRASVERSALE B-B
SCALA 1:100

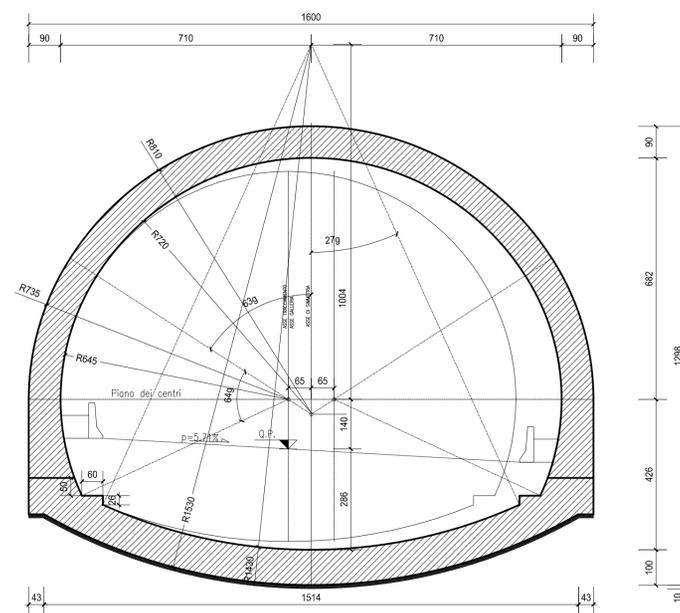

SEZIONE LONGITUDINALE A-A
SCALA 1:100

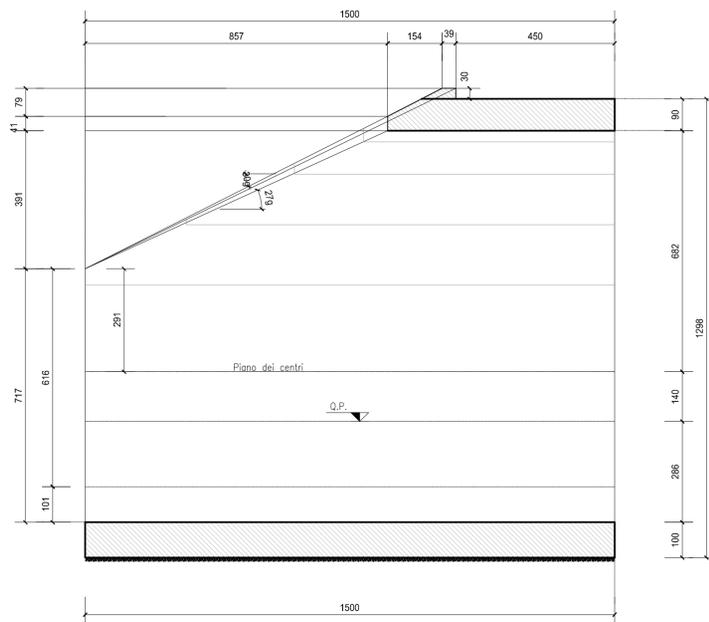

SEZIONE TRASVERSALE C-C
SCALA 1:100

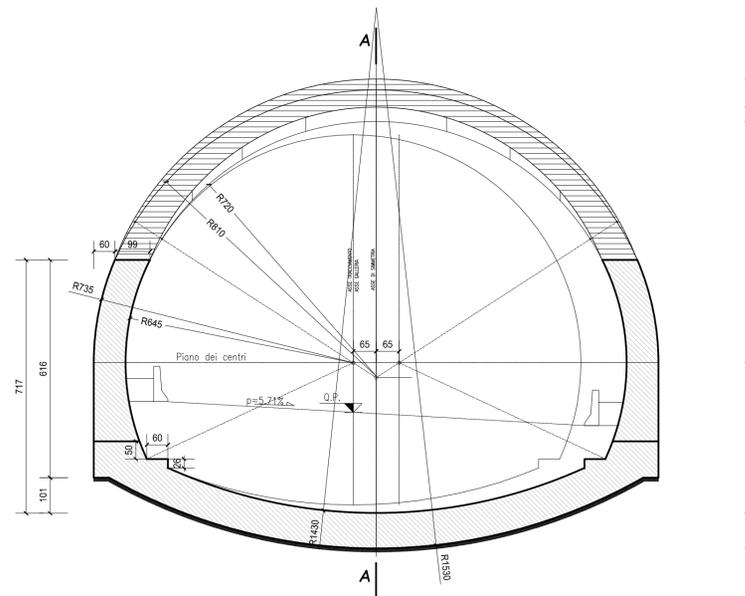

RICHIAMI AD ALTRI ELABORATI

PER LA DEFINIZIONE DELLE CARATTERISTICHE DEI MATERIALI

HF48 - P01GA01STRDI03



S.S. 38 - LOTTO 4: VARIANTE DI TIRANO DALLO SVINCOLO DI STAZZONA (COMPRESO) ALLO SVINCOLO DI LORETO (CON COLLEGAMENTO ALLA DOGANA DI POSCHIAVO)

S.S. 38 - LOTTO 4: NODO DI TIRANO - TRATTA "A" (SVINCOLO DI BIANZONE - SVINCOLO LA GANDA) E TRATTA "B" (SVINCOLO LA GANDA - CAMPONE IN TIRANO)

PROGETTO ESECUTIVO

STUDIO CORONA Ing. Renato Vaira Direttore del Progetto Tirano e Poschiavo P. 040211	ING. REMATO DEL PRETE Ing. Valerio Bajetti Coll. Ing. Ing. G. Ruffini P. 040211	ECOPLAN Arch. Nicoletta Fratini Coll. Ing. Ing. G. Ruffini P. 040211	GG GG Engineering & Consulting S.r.l.
UNING Ing. Renato Vaira Direttore del Progetto Tirano e Poschiavo P. 040211	SETAC Prof. Ing. Luigi Montorsi Coll. Ing. Ing. G. Ruffini P. 040211	ARKE INGEGNERIA S.r.l. Ing. Giacomino Angerano Coll. Ing. Ing. G. Ruffini P. 040211	DOTT. GEOL. DANILLO GALLO Dott. Geol. Danilo Gallo Coll. Ing. Ing. G. Ruffini P. 040211
VISTO IL RESPONSABILE DEL PROCEDIMENTO Dott. Ing. Giancarlo LUONGO	RESPONSABILE DELL'INTEGRAZIONE DELLE PRESTAZIONI SPECIALISTICHE Ing. Valerio BAJETTI	GEOLOGO Dott. Geol. Giacomino ANGERANO	IL COORDINATORE DELLA SICUREZZA IN FASE DI PROGETTAZIONE Dott. Geol. Danilo GALLO

HF36

H - PROGETTO STRUTTURALE OPERE PRINCIPALI
HF - GA01 GALLERIA ARTIFICIALE: IL DOSSO 1
CARPENTERIA - OPERE DI IMBOCCO

CODICE PROGETTO	NOME FILE	REVISIONE	SCALA:
PROGETTO	HF36_P01GA01STRCP07_A.dwg		
PROGETTO	ELAB.		
M1324	E 1801	P01GA01STRCP07	A 1:100

C					
B					
A	EMISSIONE	FEBBRAIO 2019	ARCH. MAURO SASSO	ING. FABRIZIO BAJETTI	ING. VALERIO BAJETTI
REV.	DESCRIZIONE	DATA	REDATTO	VERIFICATO	APPROVATO