


TABELLA FERRI


POS.	Num.	Ø [mm]	Lunghezza [m]	TOTALE [m]	PESO [kg]
1	41	20	440	180.40	444.89
2	41	20	440	180.40	444.89
3	4120	12	70	2884.00	2560.46
4	220	20	205	451.00	1112.23
5a	206	20	549	1130.94	2789.07
5b	14	20	334	46.76	115.32
6a	412	20	581	2393.72	5903.27
6b	10	20	467	46.70	115.17
6c	18	20	558	100.44	247.70
7a	192	20	466	894.72	2206.51
7b	10	20	220	22.00	54.26
7c	18	20	160	28.80	71.03
8	18	20	890	160.20	395.06
9	18	20	890	160.20	395.06
10	82	12	440	360.80	320.32
11	118	10	90	106.20	65.48
12	243	8	30	72.90	28.77
13	36	12	886	318.96	283.18
14	288	16	907	2612.16	4122.87
14a	22	16	692	152.24	240.29
14b	22	16	122	26.84	42.36
14c	22	16	670	147.40	232.65
15	314	16	427	1340.78	2116.20
15a	36	16	154	55.44	87.50
16	4	8	870	34.80	13.73
17	4	8	420	16.80	6.63
Totale Kg =					24414.92

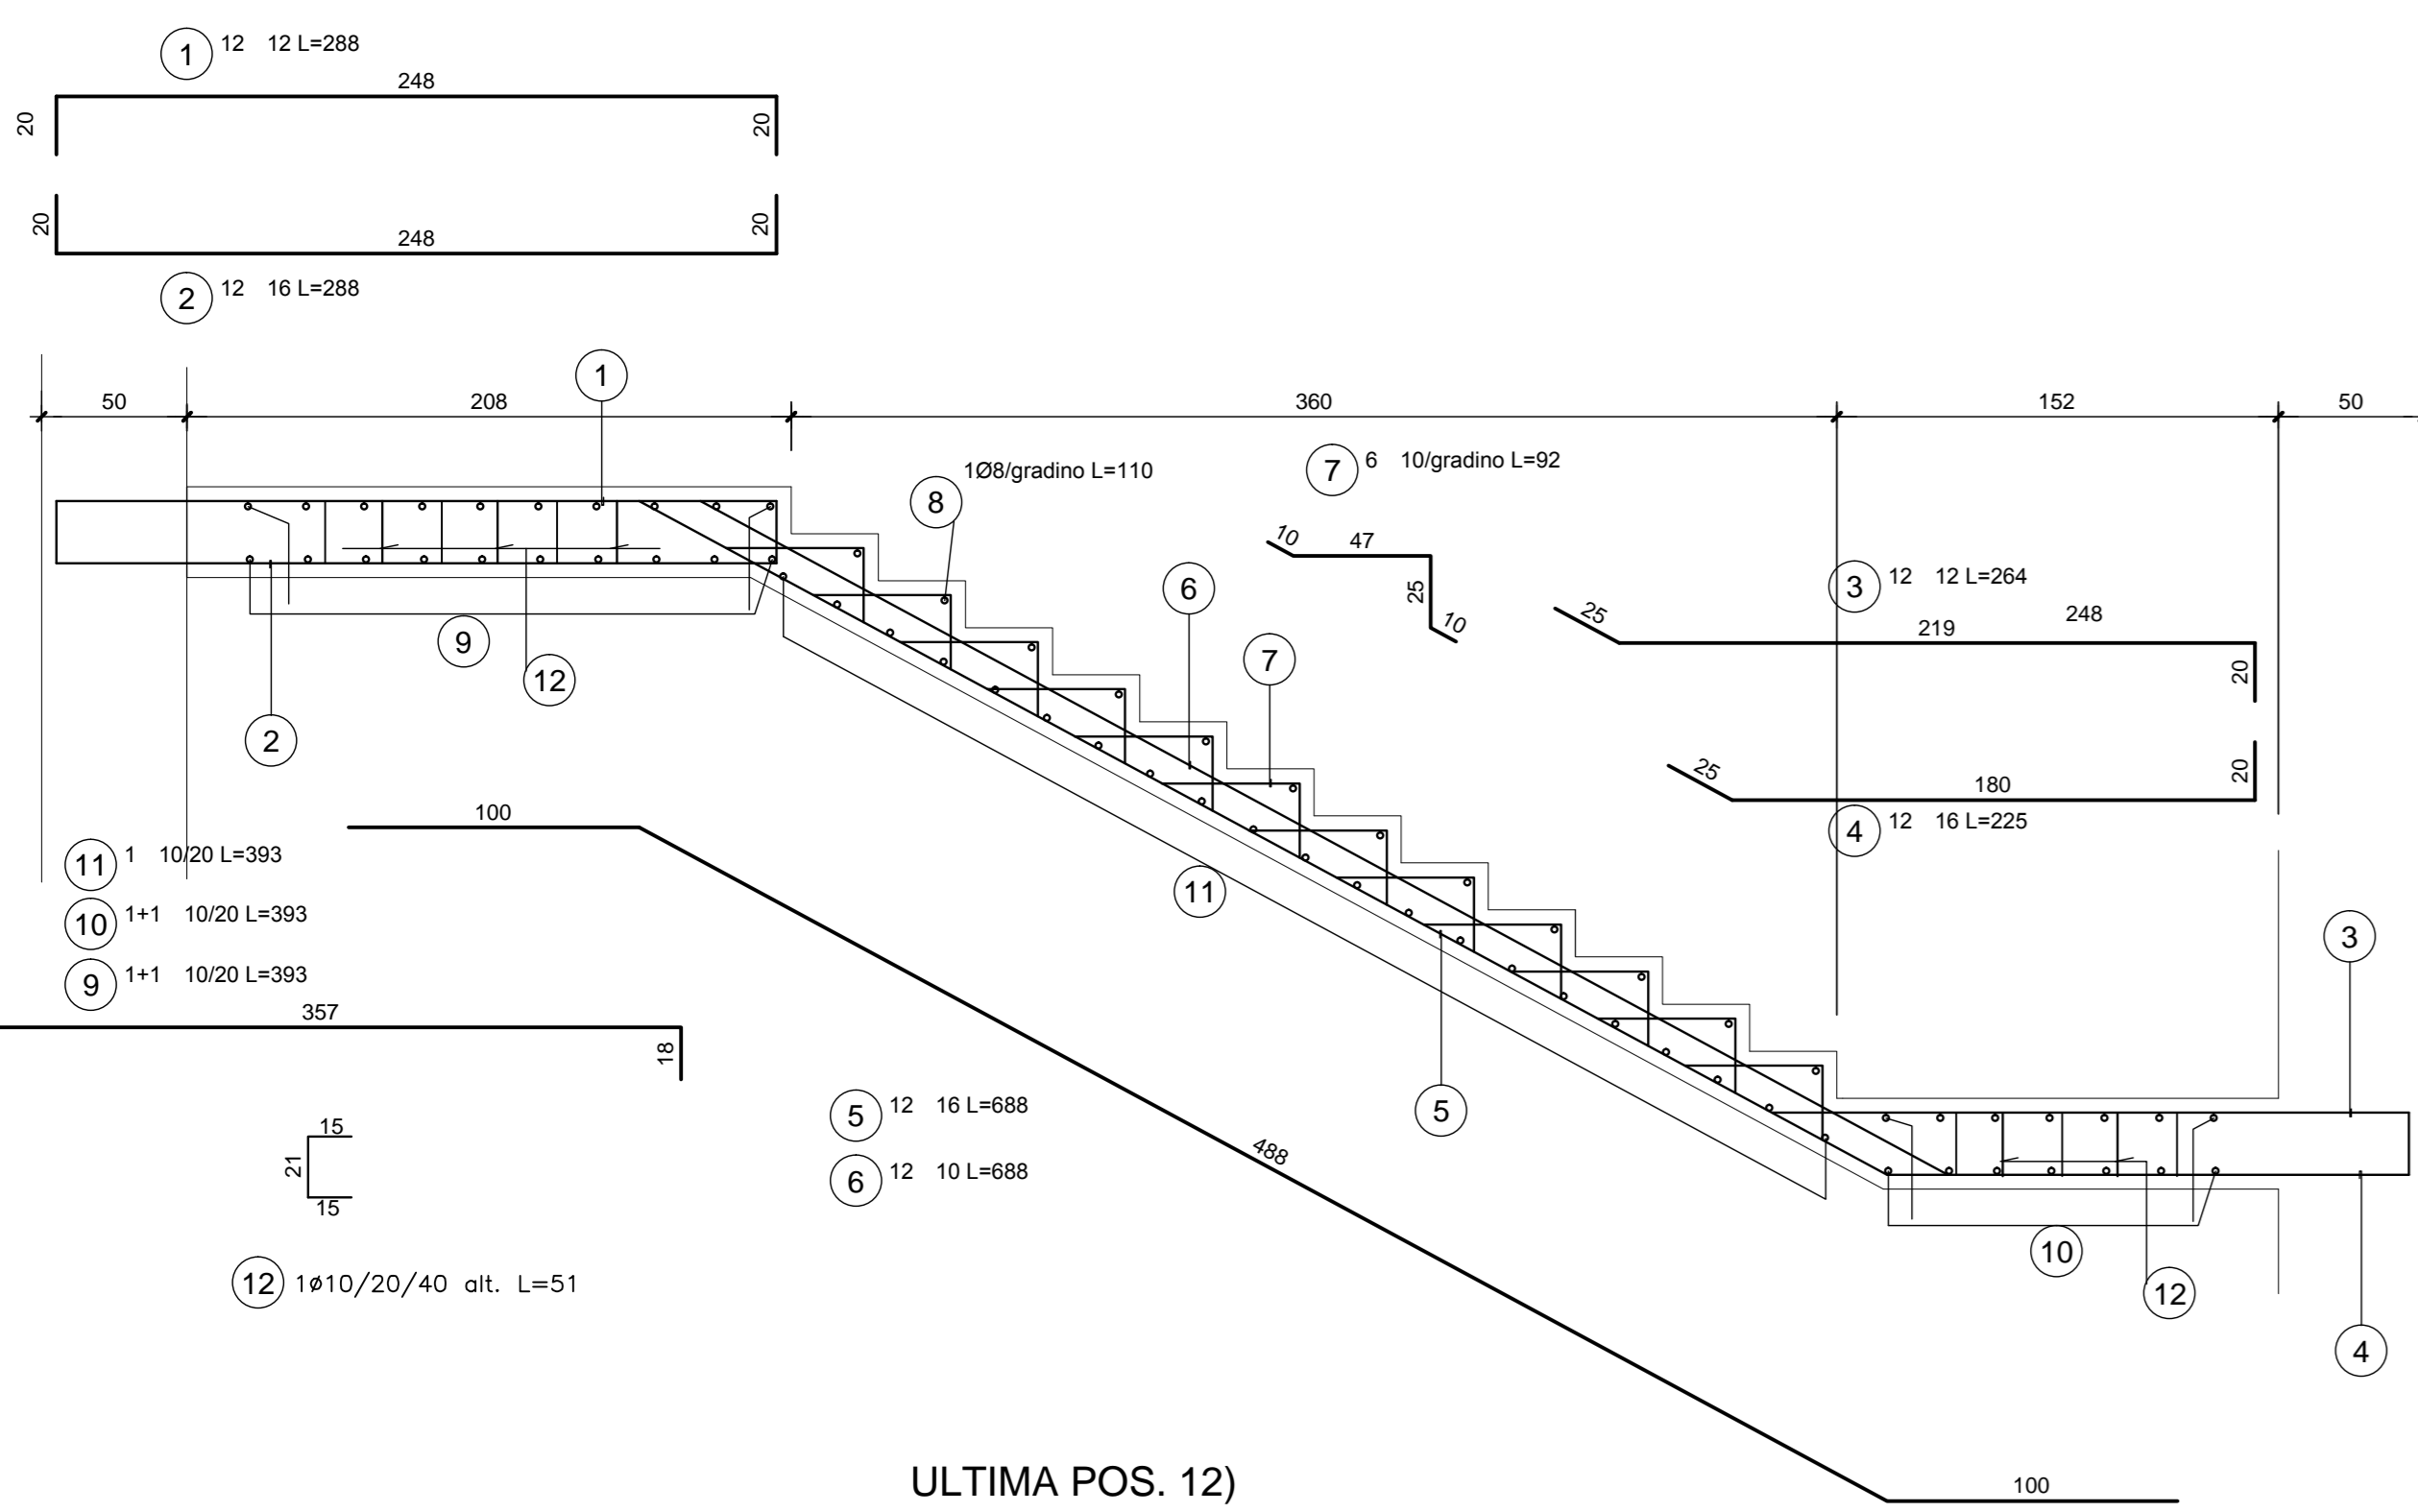

RAMPA TIPO

TABELLA FERRI

POS.	Num.	Ø [mm]	Lunghezza [m]	TOTALE [m]	PESO [kg]
1	12	12	288	34.56	30.68
2	12	12	288	34.56	30.68
3	12	12	264	31.68	28.13
4	12	16	225	27.00	42.62
5	12	16	688	82.56	130.31
6	12	12	888	82.56	73.30
7	72	8	92	66.24	26.14
8	12	8	110	13.20	5.21
9	12	10	393	47.16	29.08
10	12	10	393	47.16	29.08
11	20	10	393	78.60	48.46
12	18	10	51	9.18	5.66
Totale Kg =					473.67

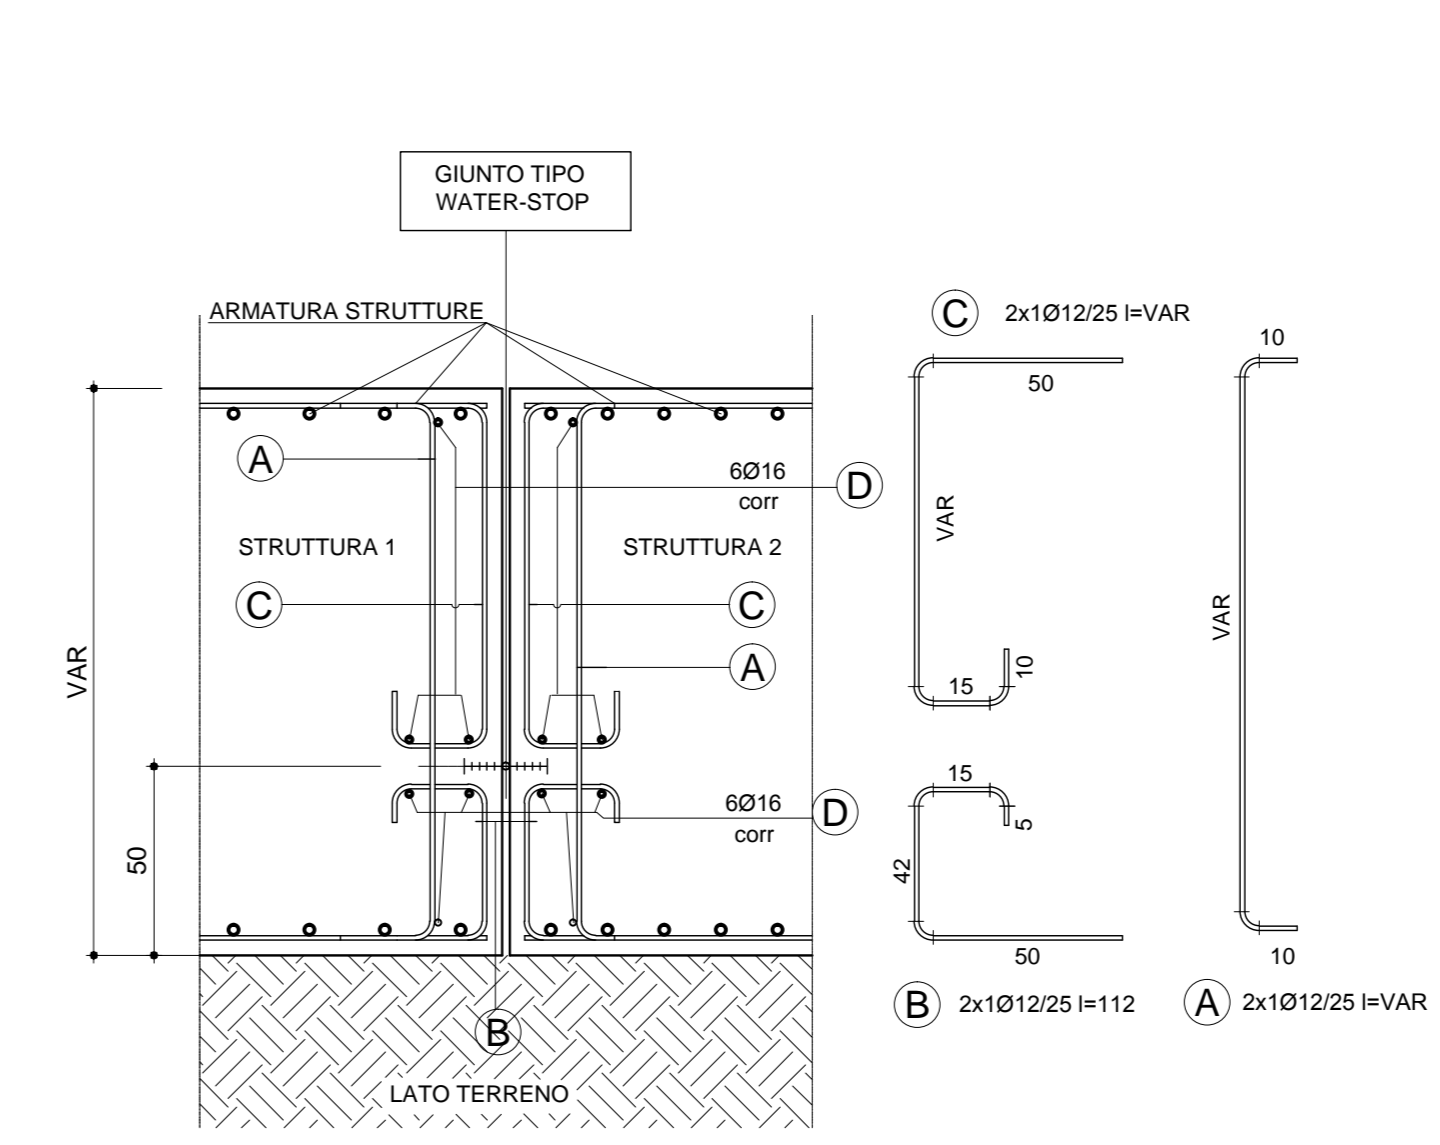

RICHIAMI AD ALTRI ELABORATI
PER LA DEFINIZIONE DELLE CARATTERISTICHE DEI MATERIALI **HF48 - P01GA01STRD03**

ANAS S.p.A.
Direzione Progettazione e Realizzazione Lavori

S.S. 38 - LOTTO 4: VARIANTE DI TIRANO DALLO SVINCOLO DI STAZIONA (COMPRESO) ALLO SVINCOLO DI LORETO (CON COLLEGAMENTO ALLA DOGANA DI POSCHIAVO)

S.S. 38 - LOTTO 4: NODO DI TIRANO - TRATTA "A" (SVINCOLO DI BIANZONE - SVINCOLO LA GANDA) E TRATTA "B" (SVINCOLO LA GANDA - CAMPONE IN TIRANO)

PROGETTO ESECUTIVO

HF43
HF - GA01 GALLERIA ARTIFICIALE: IL DOSSO 1
ARMATURA
TAVOLA 06 DI 07

PROGETTO	LIV. PROG.	N. PROG.	REVISIONE	SCALA:
M1324	E	1801	A	VARIE

CODICE PROGETTO: HF43_P01GA01STRAR06_AL06g
 CODICE ELAB.: P01GA01STRAR06
 NOME FILE: HF43_P01GA01STRAR06_AL06g
 DATA: 2019
 SOCCORSO: SOCCORSO
 ING. FABRIZIO BAUETTI
 ING. VALERIO BAUETTI
 DATA: 2019
 REDATTO: SOCCORSO
 VERIFICATO: SOCCORSO
 APPROVATO: SOCCORSO