PARTICOLARE ARMATURA SETTO SINISTRO SICURO
SCALA 1:25

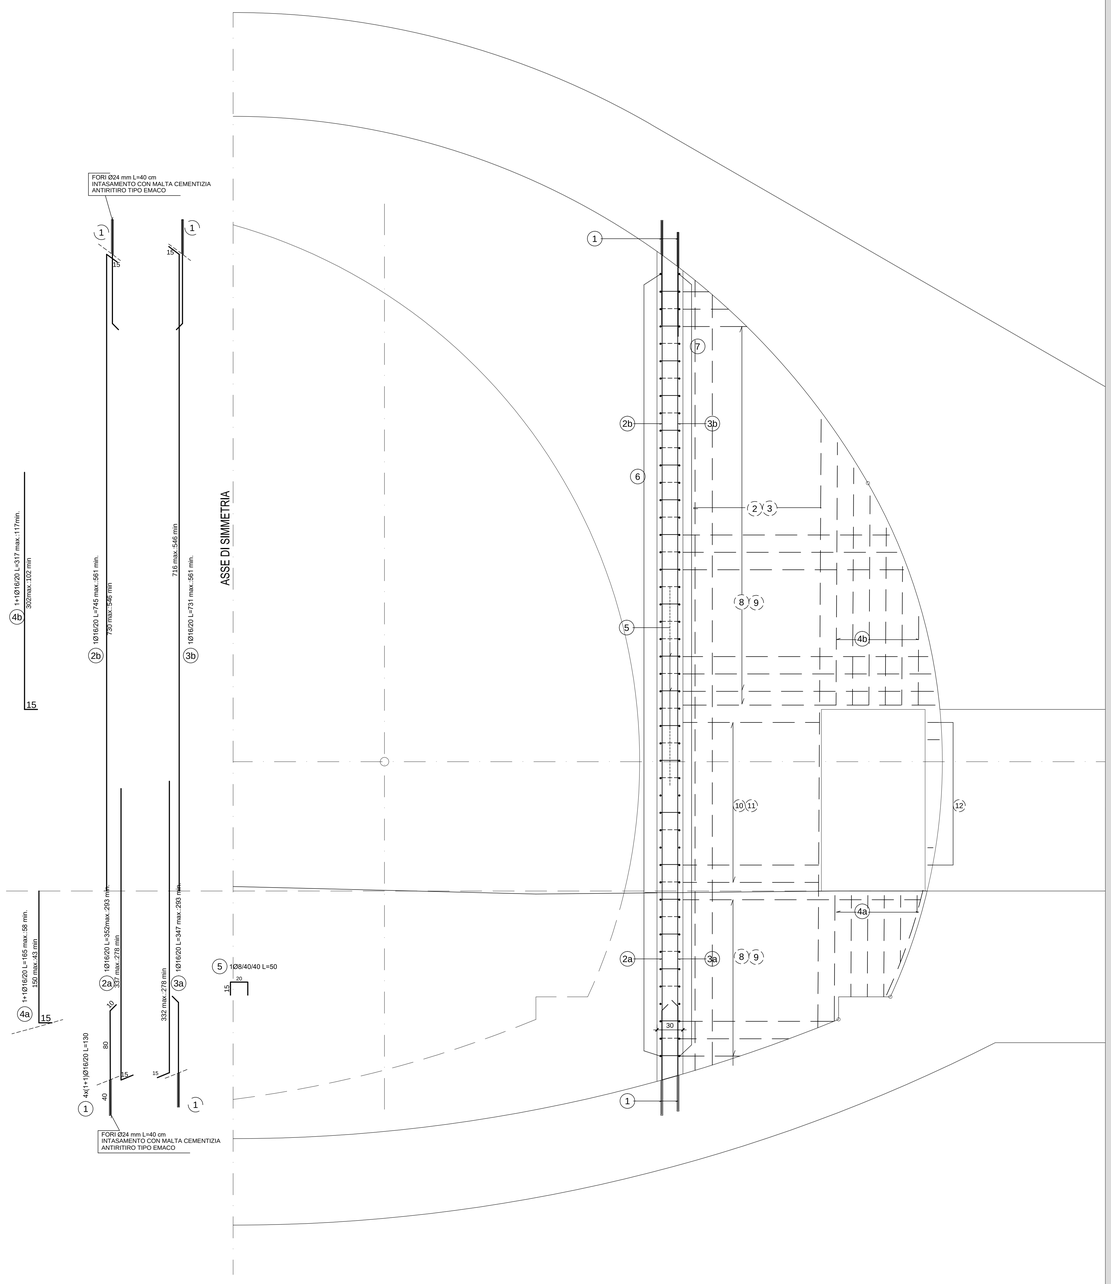

SEZIONE ORIZZONTALE
SCALA 1:25

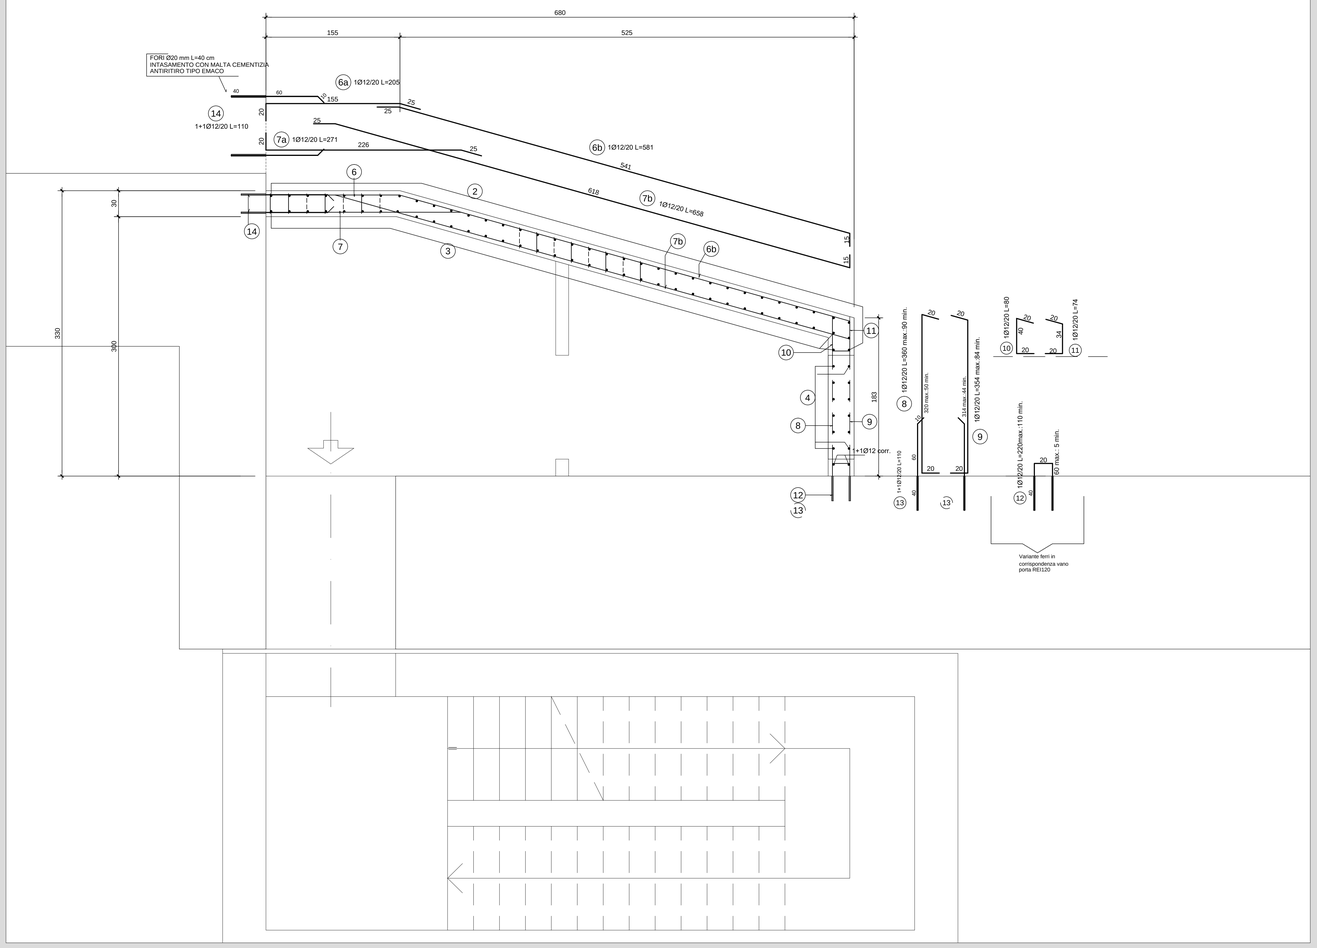

PARTICOLARE ARMATURA IN CORRISPONDENZA WATER-STOP
SCALA 1:20

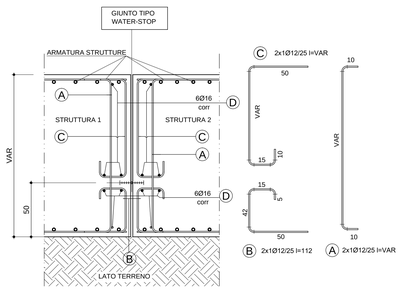

TABELLA FERRI

POS.	Num.	Ø [mm]	Lunghezza [cm]	TOTALE [m]	PESO [kg]
1	164	16	130	213.20	336.50
2a	36	16	322	115.92	182.96
2b	36	16	653	235.08	371.04
3a	34	16	320	108.80	171.72
3b	34	16	646	219.64	346.67
4a	12	16	112	13.44	21.21
4b	12	16	217	26.04	41.10
5	878	8	50	439.00	173.22
6a	46	12	205	94.30	83.72
6b	46	12	581	267.26	237.28
7a	46	12	271	124.66	110.67
7b	46	12	658	302.68	268.72
8	35	12	225	78.75	69.92
9	35	12	219	76.65	68.05
10	10	12	80	8.00	7.10
11	10	12	74	7.40	6.57
12	10	12	165	16.50	14.65
13	70	12	110	77.00	68.36
14	92	12	110	101.20	89.85
			Totale Kg =		2669.31

RICHIAMI AD ALTRI ELABORATI

PER LA DEFINIZIONE DELLE CARATTERISTICHE DEI MATERIALI	**HF48 - P01GA01STRDI03**

ANAS S.p.A.
Direzione Progettazione e Realizzazione Lavori

S.S. 38 - LOTTO 4: VARIANTE DI TIRANO DALLO SVINCOLO DI STAZZONA (COMPRESO) ALLO SVINCOLO DI LORETO (CON COLLEGAMENTO ALLA DOGANA DI POSCHIAVO)

S.S. 38 - LOTTO 4: NODO DI TIRANO - TRATTA "A" (SVINCOLO DI BIANZONE - SVINCOLO LA GANDA) E TRATTA "B" (SVINCOLO LA GANDA - CAMPONE IN TIRANO)

PROGETTO ESECUTIVO

STUDIO CORONA – Ing. Renato Vaira	Ing. Valerio Bajetti	Ing. Renato Del Prete	Arch. Nicoletta Frattini
	CONSORZIO UNING – Prof. Ing. Matteo Ranieri	SETAC – Prof. Ing. Luigi Montanino	ARKE' INGEGNERIA – Ing. Gioacchino Argiriano
	Ing. Gabriele Inoecchi	DOTT. GEOL. DANILO GALLO	

VISTO: IL RESPONSABILE DEL PROCEDIMENTO	RESPONSABILE DELL'INTEGRAZIONE DELLE PRESTAZIONI SPECIALISTICHE	GEOLOGO	IL COORDINATORE DELLA SICUREZZA IN FASE DI PROGETTAZIONE
Dott. Ing. Giancarlo LUONGO	Ing. Valerio BAJETTI	Dott. Geol. Danilo GALLO	Ing. Gaetano RANIERI

HF44	**H - PROGETTO STRUTTURALE OPERE PRINCIPALI** **HF – GA01 GALLERIA ARTIFICIALE: IL DOSSO 1** ARMATURE TAV 7 DI 7

CODICE PROGETTO	NOME FILE	REVISIONE	SCALA:
PROGETTO M1324 LIV. PROG. E N. PROG. 1801	HF44_P01GA01STRAR07_A.dwg CODICE ELAB. P01GA01STRAR07	A	1:25

REV.	DESCRIZIONE	DATA	REDATTO	VERIFICATO	APPROVATO
C					
B					
A	EMISSIONE	FEBBRAIO 2019	ARCH. MAURO SASSO	ING. FABRIZIO BAJETTI	ING. VALERIO BAJETTI