
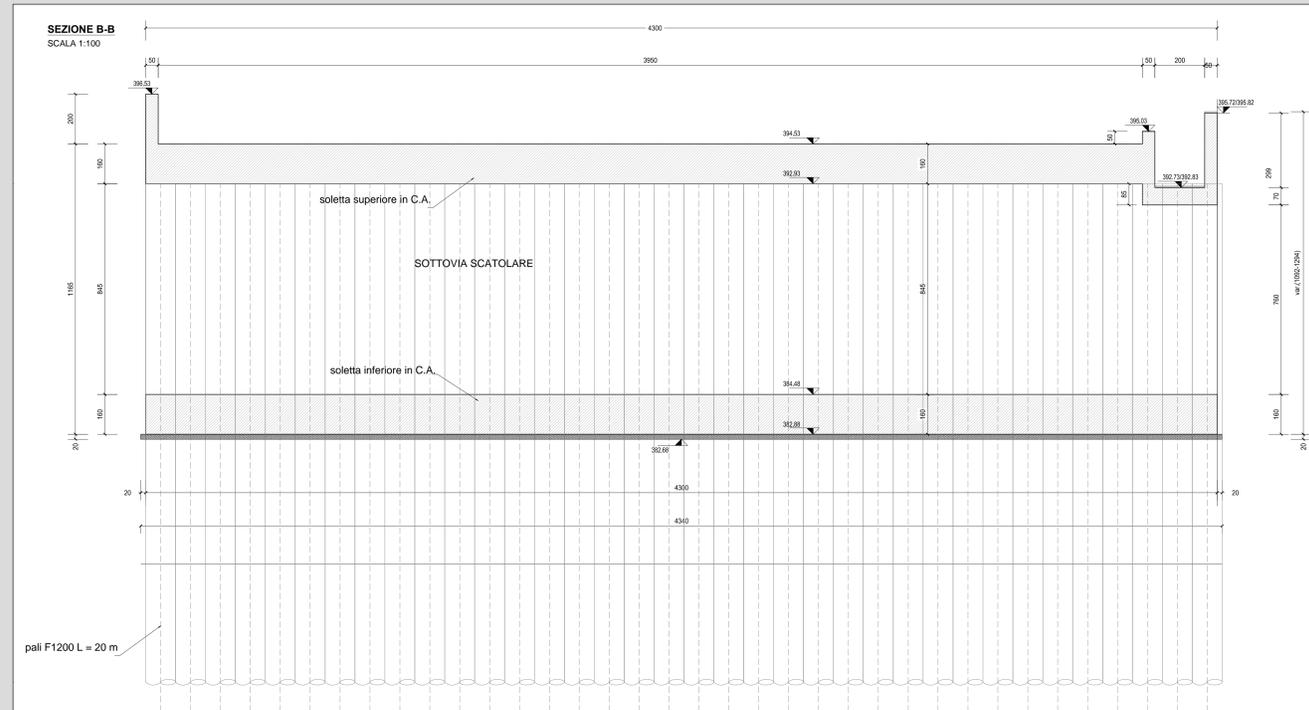
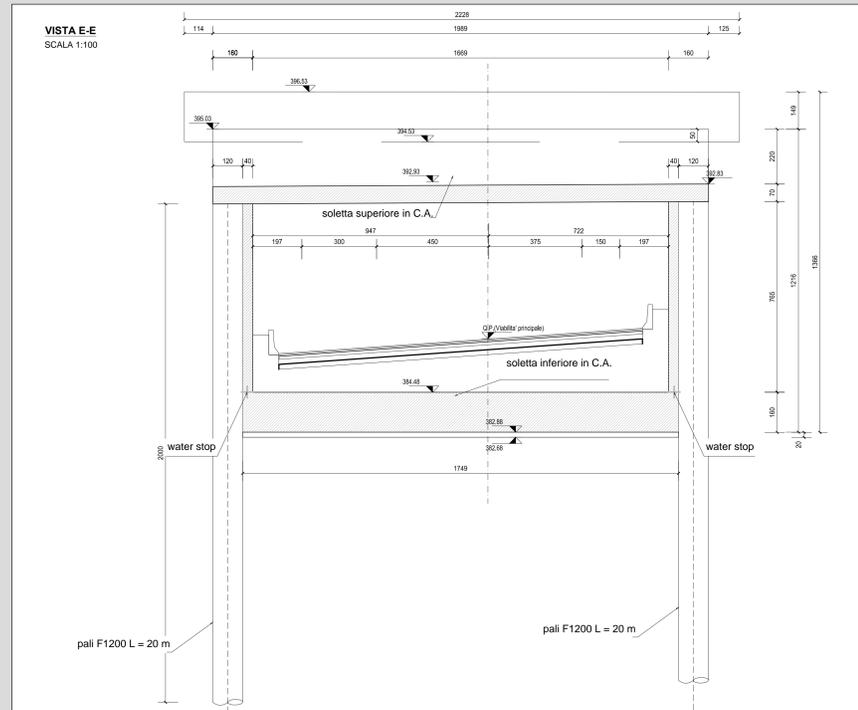






RICHIAMI AD ALTRI ELABORATI	
PER LA DEFINIZIONE DELLE CARATTERISTICHE DEI MATERIALI	P00ST00STRSC01
PER IL MURO PRECEDENTE	P00OS00STRDI05
PER IL MURO SEGUENTE	P00OS00STRDI07
PER IL PROFILO GEOTECNICO DELL'OPERA	P00ST01STRFG01
PER L'ARMATURA DELL'OPERA	P00ST01STRAR01

NOTE	
TUTTE LE MISURE, SALVO CONTRARIA INDICAZIONE, SONO ESPRESSE IN CM	

KEYPLAN
SCALA 1:25.000

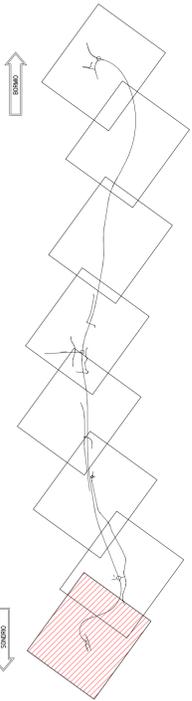

INQUADRAMENTO DELL'OPERA
SCALA 1:1.000

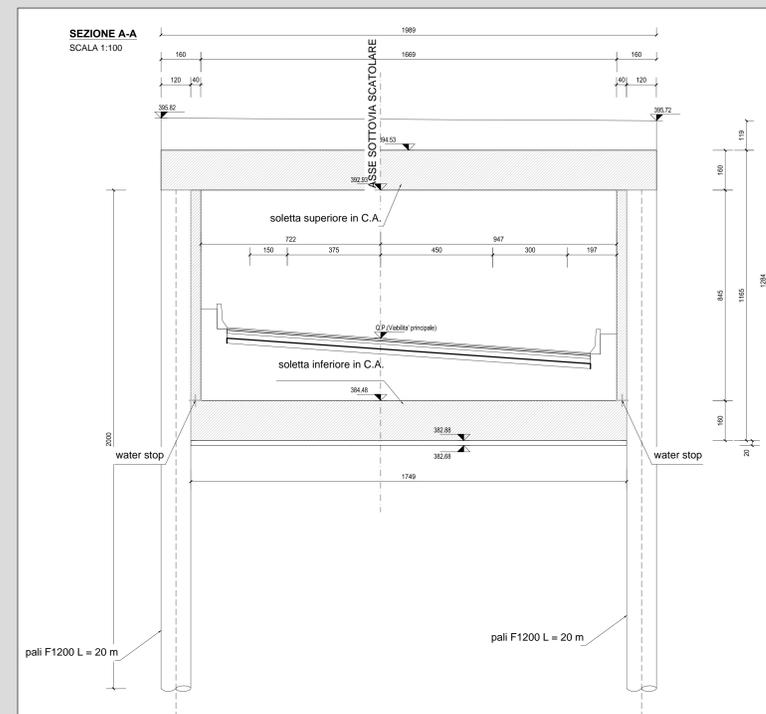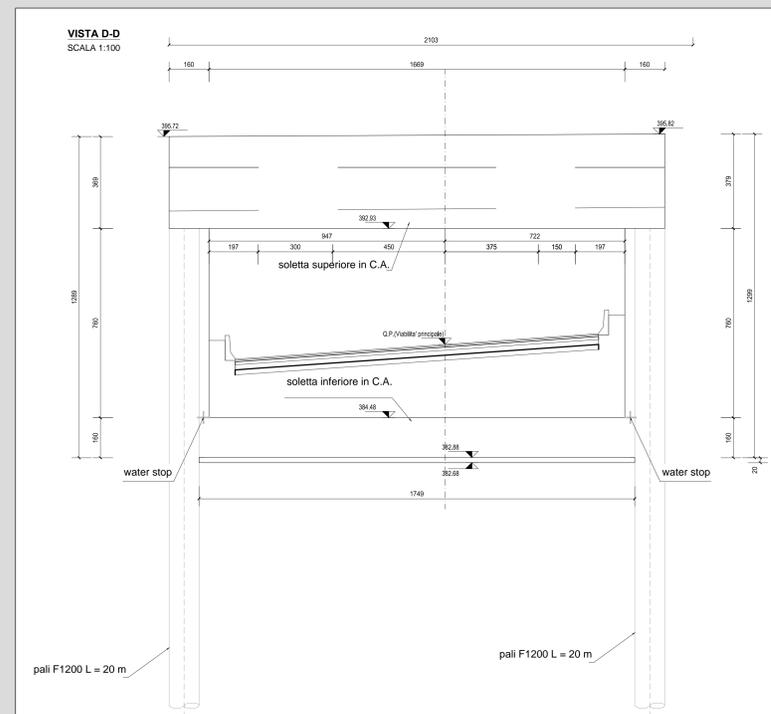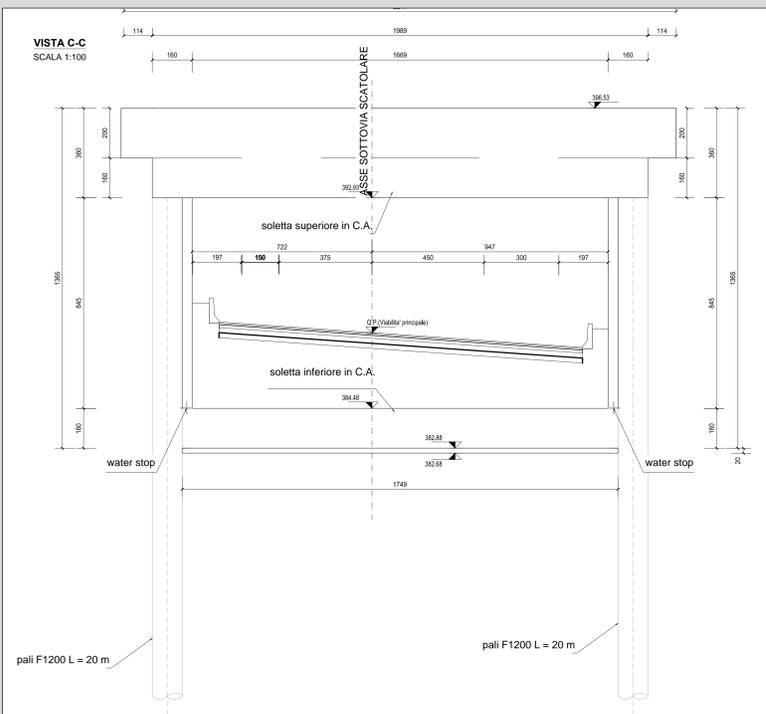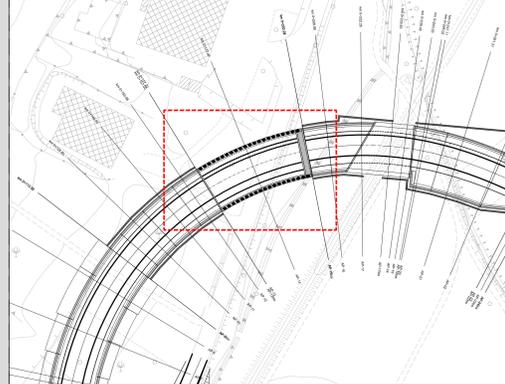

ANAS S.p.A.
Direzione Progettazione e Realizzazione Lavori

S.S. 38 - LOTTO 4: VARIANTE DI TIRANO DALLO SVINCOLO DI STAZIONA (COMPRESO) ALLO SVINCOLO DI LORETO (CON COLLEGAMENTO ALLA DOGANA DI POSCHIAVO)

S.S. 38 - LOTTO 4: NODO DI TIRANO - TRATTA "A" (SVINCOLO DI BIANZONE - SVINCOLO LA GANDA) E TRATTA "B" (SVINCOLO LA GANDA - CAMPONE IN TIRANO)

PROGETTO ESECUTIVO

STUDIO CORONA Ing. Gianni Corona Ing. Gianni Corona	ING. RENATO DEL PRETE Ing. Renato Del Prete Ing. Renato Del Prete	ECOPLAN Ing. Gabriele Fabbro Ing. Gabriele Fabbro	GG Ing. Gianluigi Gatti Ing. Gianluigi Gatti
UNING Ing. Matteo Vanni Ing. Matteo Vanni	GA&M Ing. Luigi Morsani Ing. Luigi Morsani	SETAC Ing. Luigi Morsani Ing. Luigi Morsani	ARKE Ing. Giancarlo Anzani Ing. Giancarlo Anzani
DOTT. GIORGIO GALLO Dott. Giorgio Gallo Dott. Giorgio Gallo	ING. GIANLUIGI GATTI Ing. Gianluigi Gatti Ing. Gianluigi Gatti		

VISTO IL RESPONSABILE DEL PROCEDIMENTO Dott. Ing. Giancarlo LUONGO	RESPONSABILE DELL'ITERAZIONE DELLE PRESTAZIONI SPECIALISTICHE Ing. Matteo BAUETTI	GEOLOGO Dott. Ing. Giancarlo LUONGO	IL COORDINATORE DELLA SICUREZZA IN FASE DI PROGETTAZIONE Ing. Giancarlo LUONGO
---	--	--	---

IA05
PROGETTO STRUTTURALE - OPERE D'ARTE MINORI
IA - SOTTOPASSO AL KM 0+177,47
PLANIMETRIA, PROFILI E SEZIONI - TAVOLA 2 DI 2

CODICE PROGETTO M1324	NOME FILE IA05 - P00ST01STRCP02_A.dwg	REVISIONE A	SCALA VARIE
PROGETTO M1324	LIV. PROG. E	N. PROG. 1801	
CODICE ELAB. P00ST01STRCP02			
C			
B			
A	EMISSIONE	FEBBRAIO 2019	ING. FRANCO MACCI
REV.	DESCRIZIONE	DATA	REDDATTO
			ING. FABRIZIO BAUETTI
			ING. VALERIO BAUETTI
			APPROVATO