PIANTA A QUOTA 394.93
SCALA 1:50

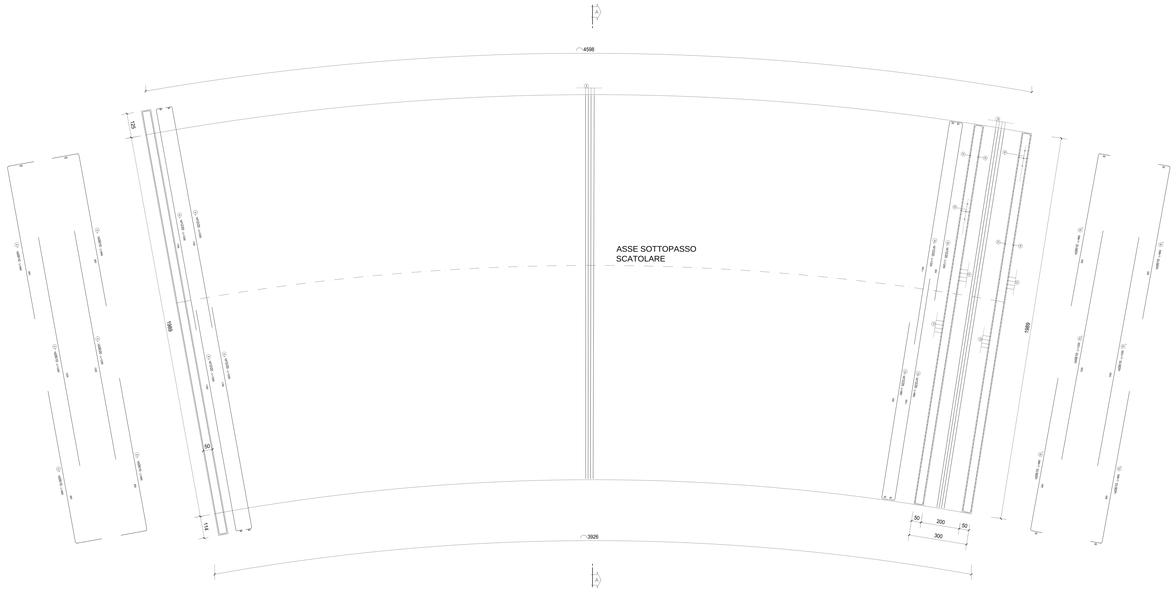

SEZIONE LONGITUDINALE
SCALA 1:50

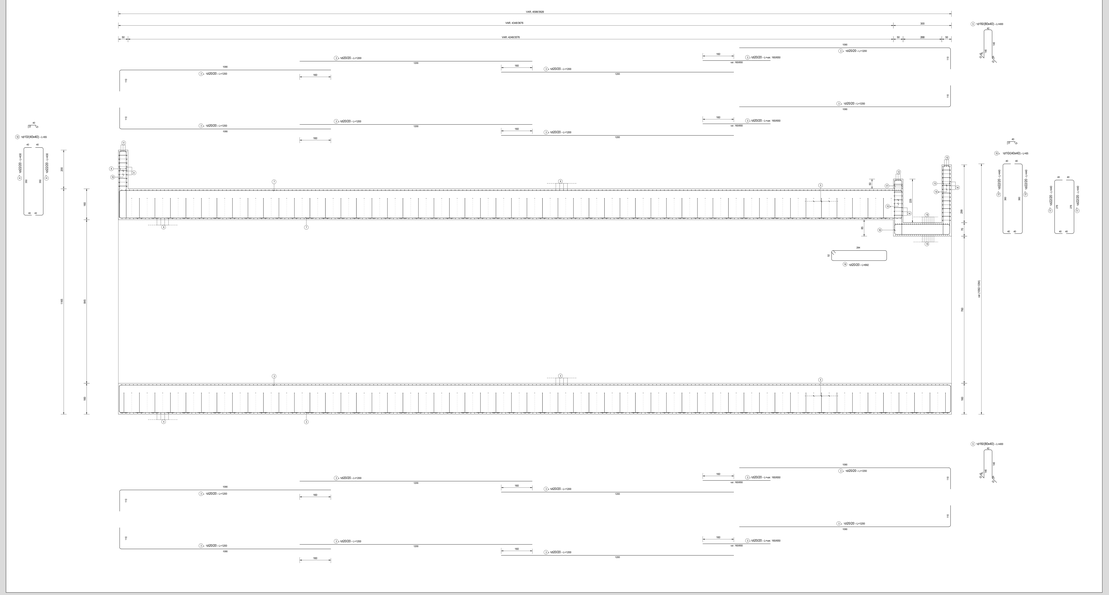
vari esecuzioni
vari esecuzioni
vari esecuzioni