SEZIONE A-A
SCALA 1:100

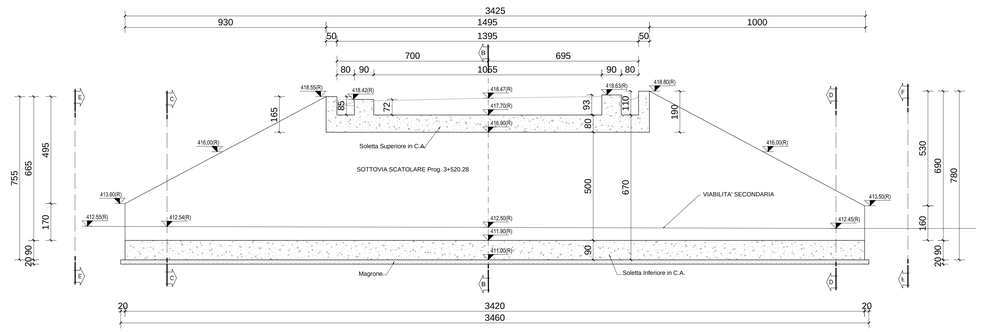

SEZIONE G-G
SCALA 1:100

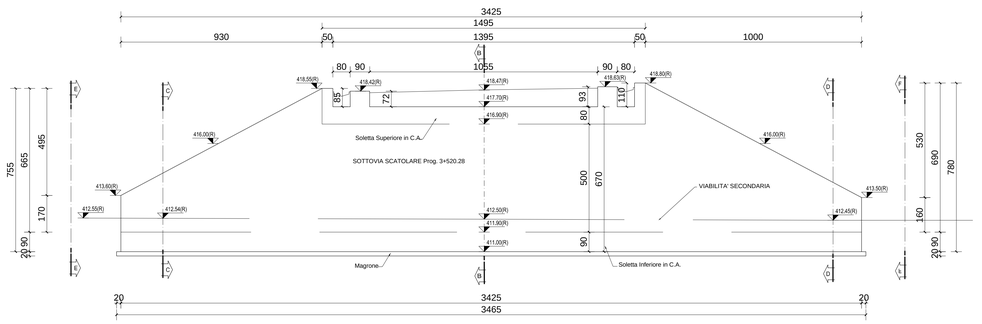

SEZIONE B-B
SCALA 1:100

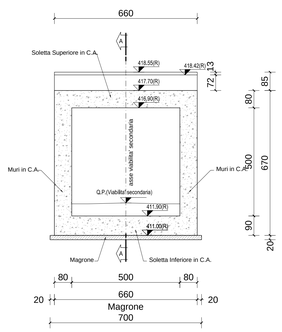

SEZIONE C-C
SCALA 1:100

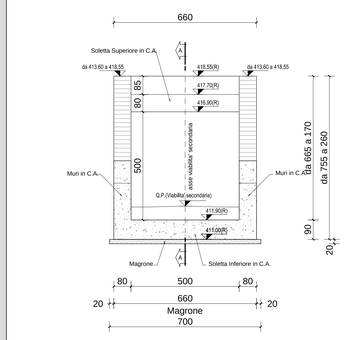

SEZIONE D-D
SCALA 1:100

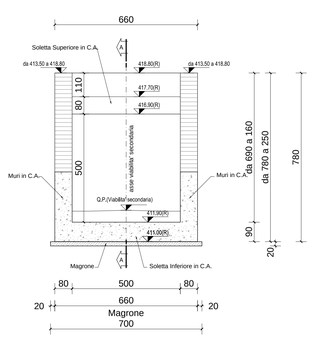

SEZIONE E-E
SCALA 1:100

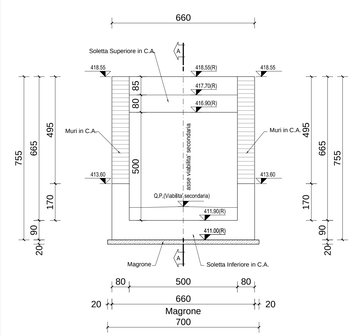

SEZIONE F-F
SCALA 1:100

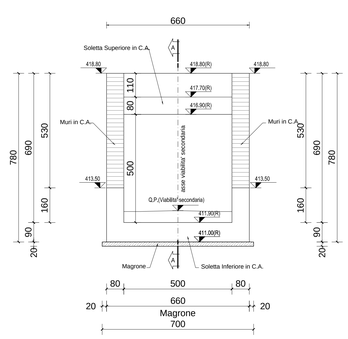

RICHIAMI AD ALTRI ELABORATI	
PER LA DEFINIZIONE DELLE CARATTERISTICHE DEI MATERIALI	**P00ST00STRSC01**
PER LA PIANTA SCAVI	**P00ST07STRDI02**
PER L'ARMATURA DELL'OPERA	**P00ST07STRAR01**

NOTE
TUTTE LE MISURE, SALVO CONTRARIA INDICAZIONE, SONO ESPRESSE IN CM
I VOLUMI DI SCAVO SONO COMPUTATI NEI MOVIMENTI DI MATERIA DELL'ASSE DI RIFERIMENTO

KEYPLAN
SCALA 1:25.000

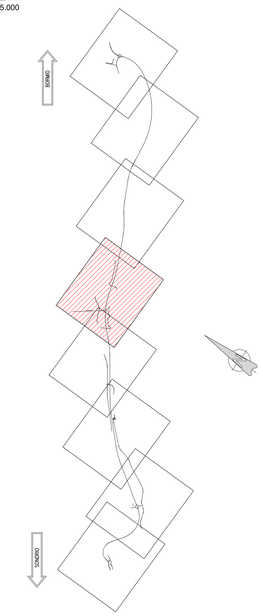

ANAS S.p.A.
Direzione Progettazione e Realizzazione Lavori

S.S. 38 - LOTTO 4: VARIANTE DI TIRANO DALLO SVINCOLO DI STAZZONA (COMPRESO) ALLO SVINCOLO DI LORETO (CON COLLEGAMENTO ALLA DOGANA DI POSCHIAVO)

S.S. 38 - LOTTO 4: NODO DI TIRANO - TRATTA "A" (SVINCOLO DI BIANZONE - SVINCOLO LA GANDA) E TRATTA "B" (SVINCOLO LA GANDA - CAMPONE IN TIRANO)

PROGETTO ESECUTIVO

STUDIO CORONA — Ing. Renato Viera
Ing. Valerio Bajetti — Ordine degli Ingg. di Roma e provincia n° A29231
Ing. Renato Dal Prete — Ordine degli Ingg. di Bari e provincia n° 4000
ECOPLAN — Arch. Nicoletta Frattini — Ordine degli Archi. di Trento e provincia n° 299
Ing. Gabriele Ioannotti — Ordine degli Ingg. di Roma e provincia n° A-31232
CONSORZIO UNING — Prof. Ing. Matteo Ranieri — Ordine degli Ingg. di Napoli e provincia n° 7127
SETAC SR — Prof. Ing. Luigi Montanari — Ordine degli Ingg. di Roma e provincia n° 17711
ARKE' ingegneria — Ing. Gioacchino Angarano — Ordine degli Ingg. di Bari e provincia n° 4853
DOTT. GEOL. DANILO GALLO — Dott. Geol. Danilo Gallo — Ordine dei Geologi della Puglia n° 395
VISTO: IL RESPONSABILE DEL PROCEDIMENTO — Dott. Ing. Giancarlo LUONGO
RESPONSABILE DELL'INTEGRAZIONE DELLE PRESTAZIONI SPECIALISTICHE — Ing. Valerio BAJETTI
GEOLOGO — Dott. Geol. Gaetano ARMENTA ACQUEDP
IL COORDINATORE DELLA SICUREZZA IN FASE DI PROGETTAZIONE — Ing. Gaetano RANIERI

IG05

I - OPERE D'ARTE MINORI - ATTRAVERSAMENTI

IG - SOTTOVIA AL KM 3+520.28
CARPENTERIE - Tavola 3 di 3

CODICE PROGETTO	NOME FILE	REVISIONE	SCALA:
PROGETTO M324 LIV. PROG. E N. PROG. 1801	IG05 - P00ST07STRCP03_A.dwg CODICE ELAB. P00ST07STRCP03	A	1:100

REV.	DESCRIZIONE	DATA	REDATTO	VERIFICATO	APPROVATO
C					
B					
A	EMISSIONE	FEBBRAIO 2019	ING. FRANCO NACCI	ING. FABRIZIO BAJETTI	ING. VALERIO BAJETTI