




CONCIO 3 - SEZIONE LONGITUDINALE W-W
SCALA 1:100

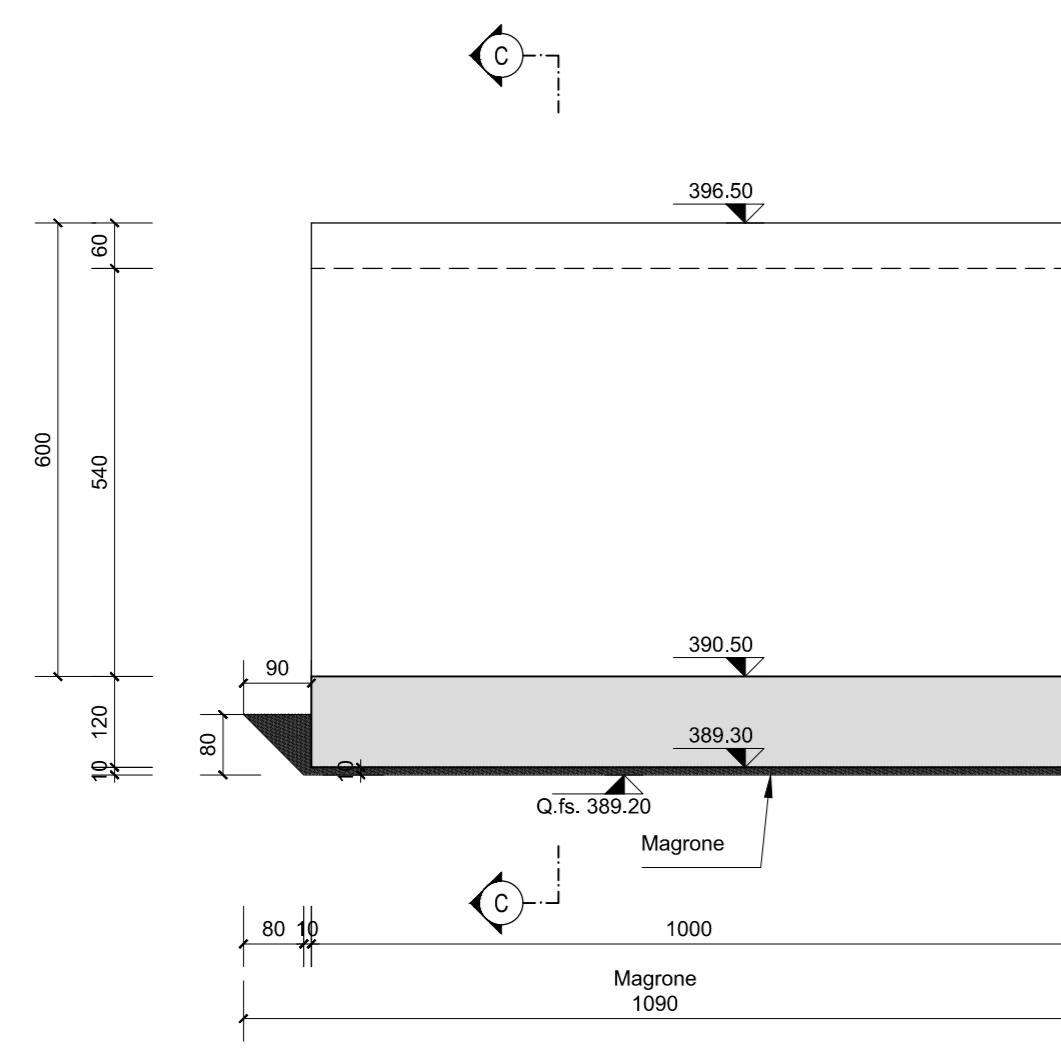


CONCIO 4 - SEZIONE LONGITUDINALE W-W
SCALA 1:100

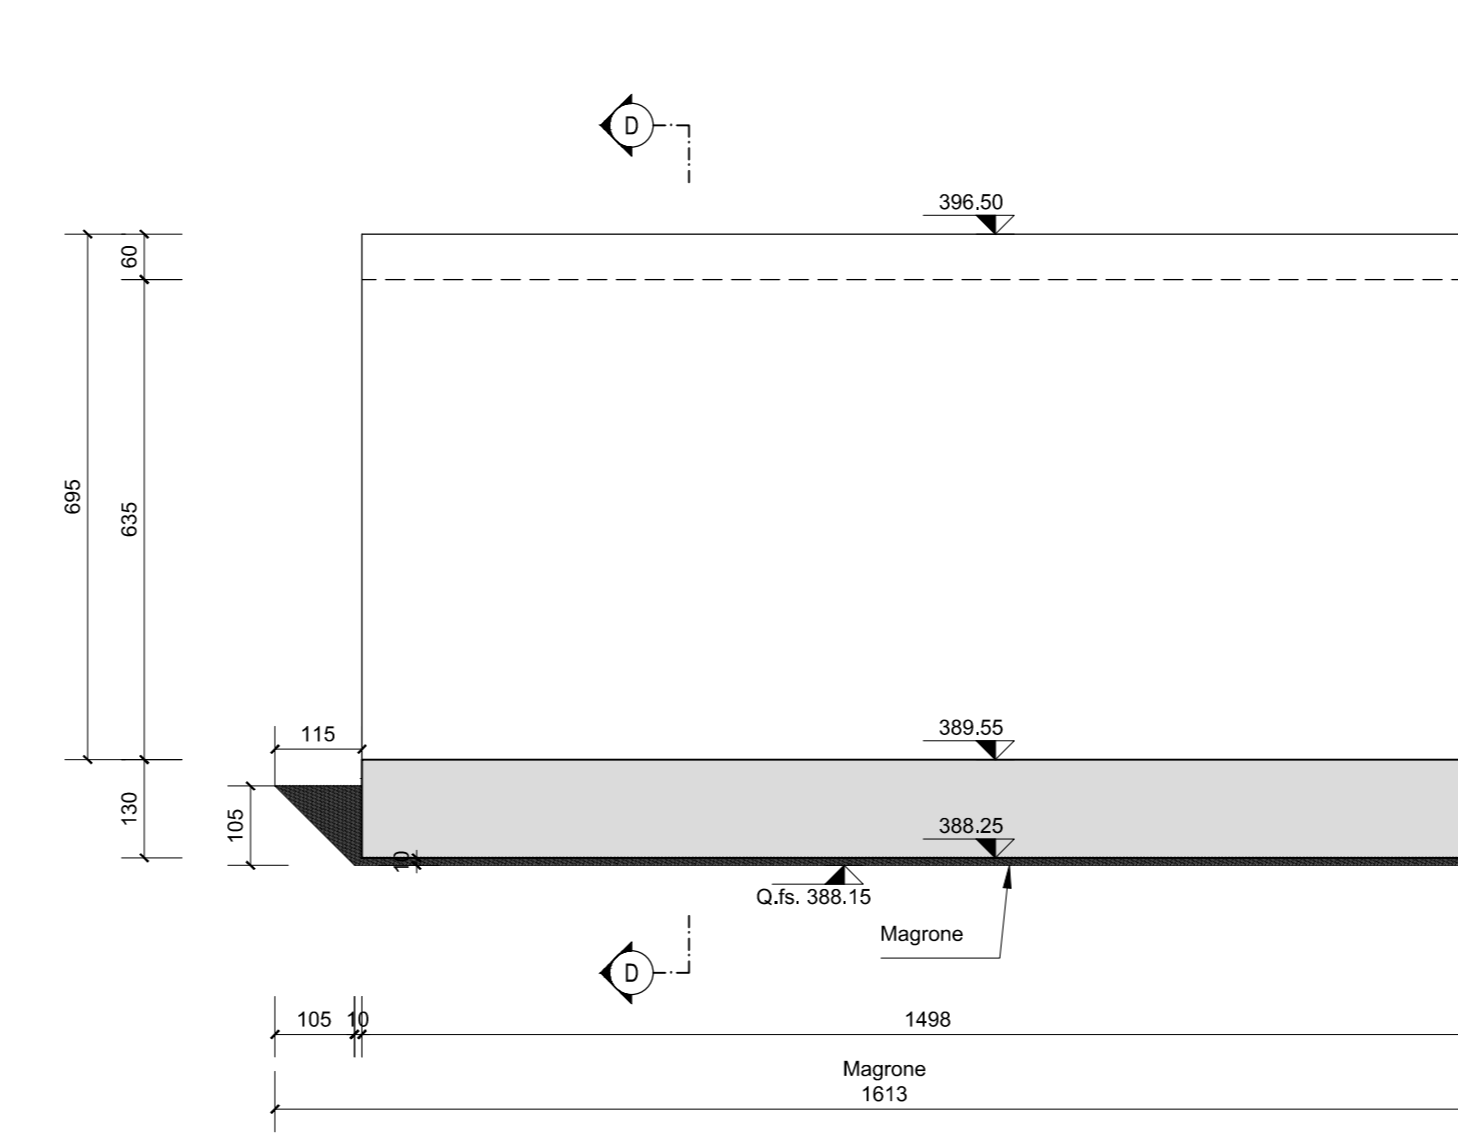


CONCIO 3 - PIANTE ELEVAZIONI Y-Y
SCALA 1:100

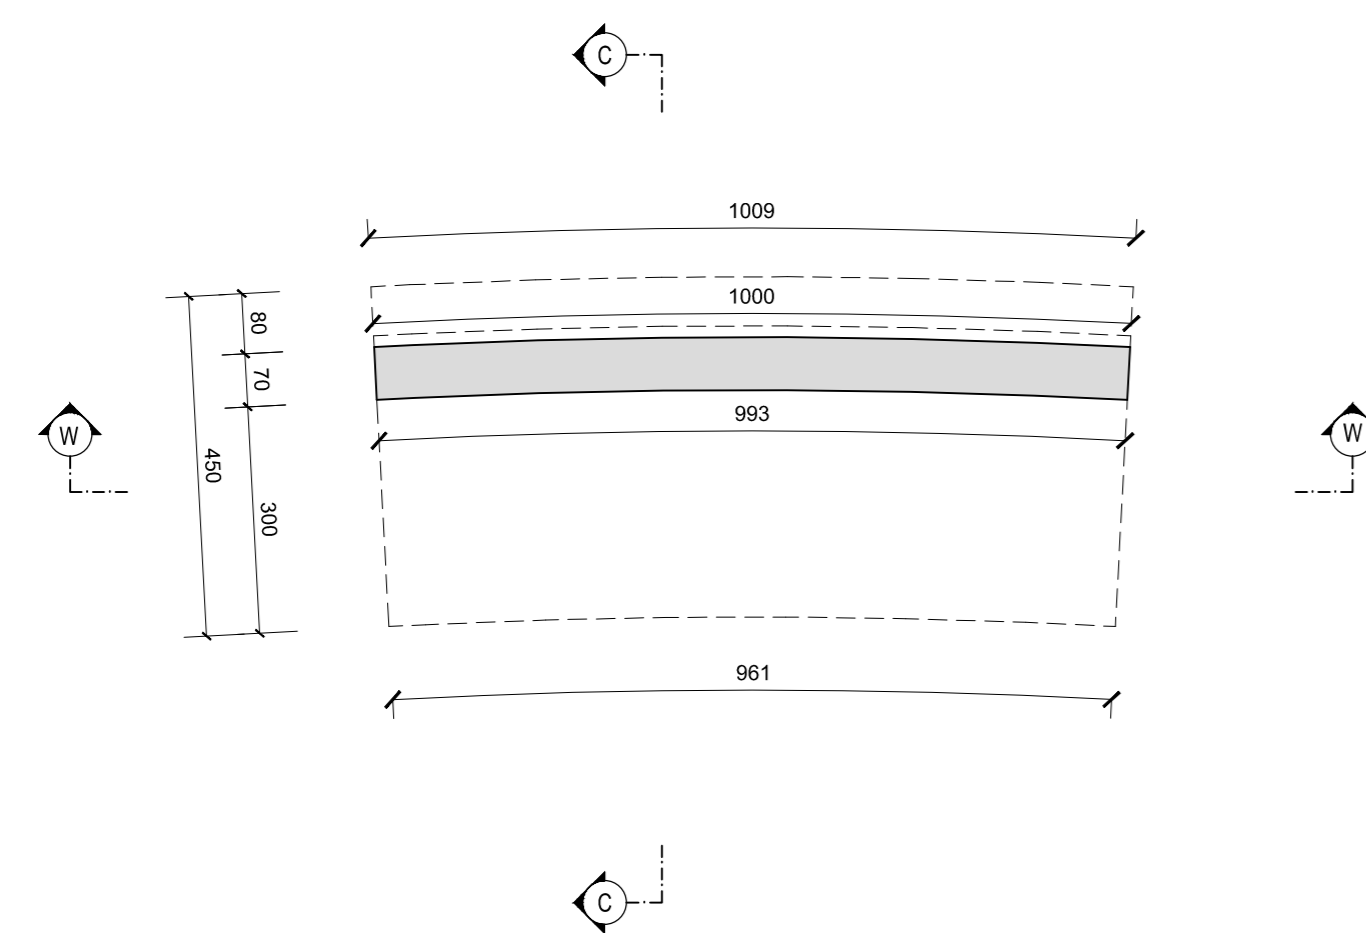



CONCIO 4 - PIANTE ELEVAZIONI Y-Y
SCALA 1:100

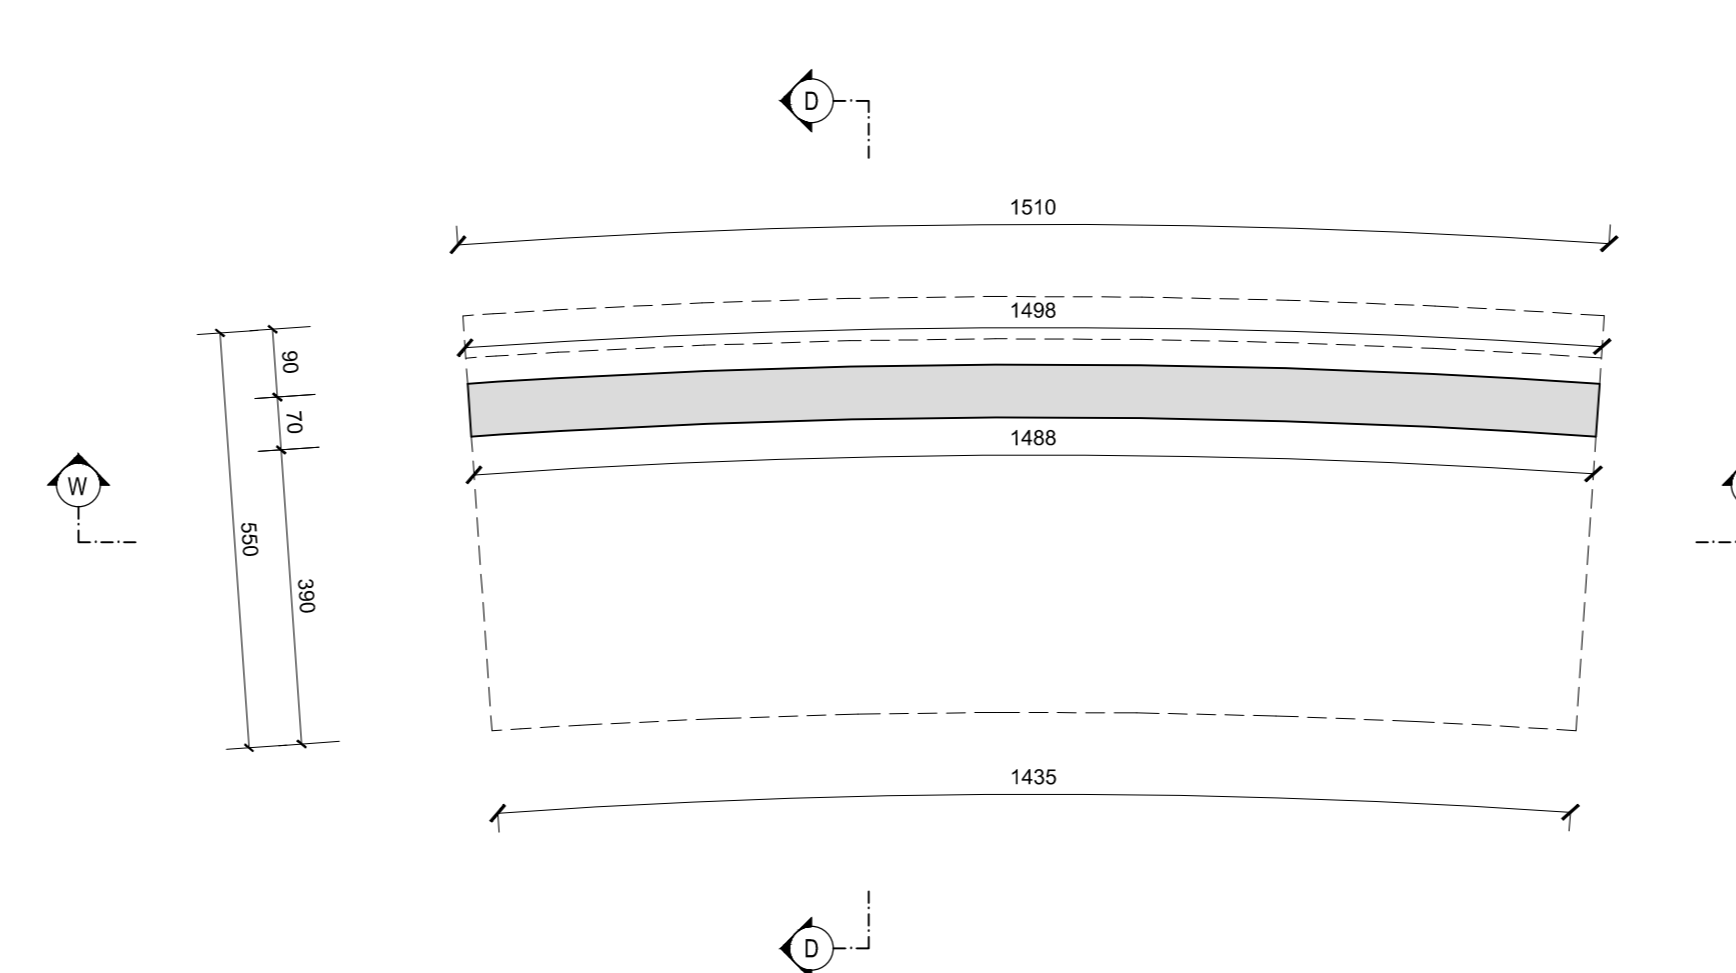


CONCIO 3 - SEZIONE TRASVERSALE C-C
SCALA 1:100

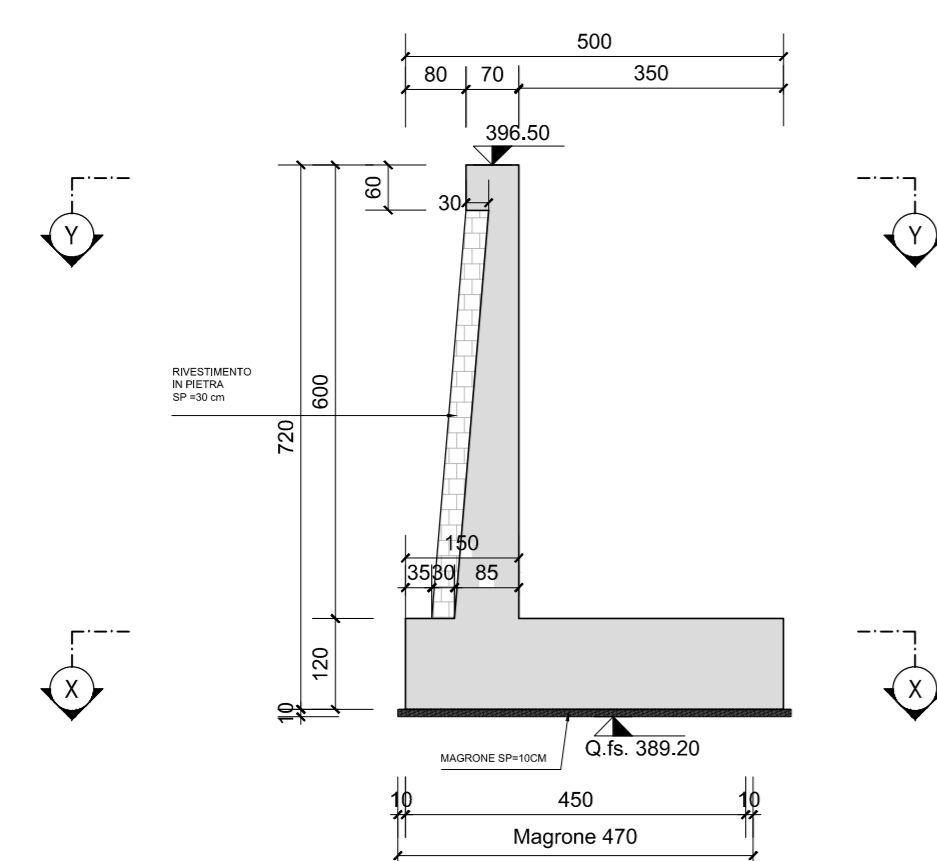

CONCIO 4 - SEZIONE TRASVERSALE D-D
SCALA 1:100

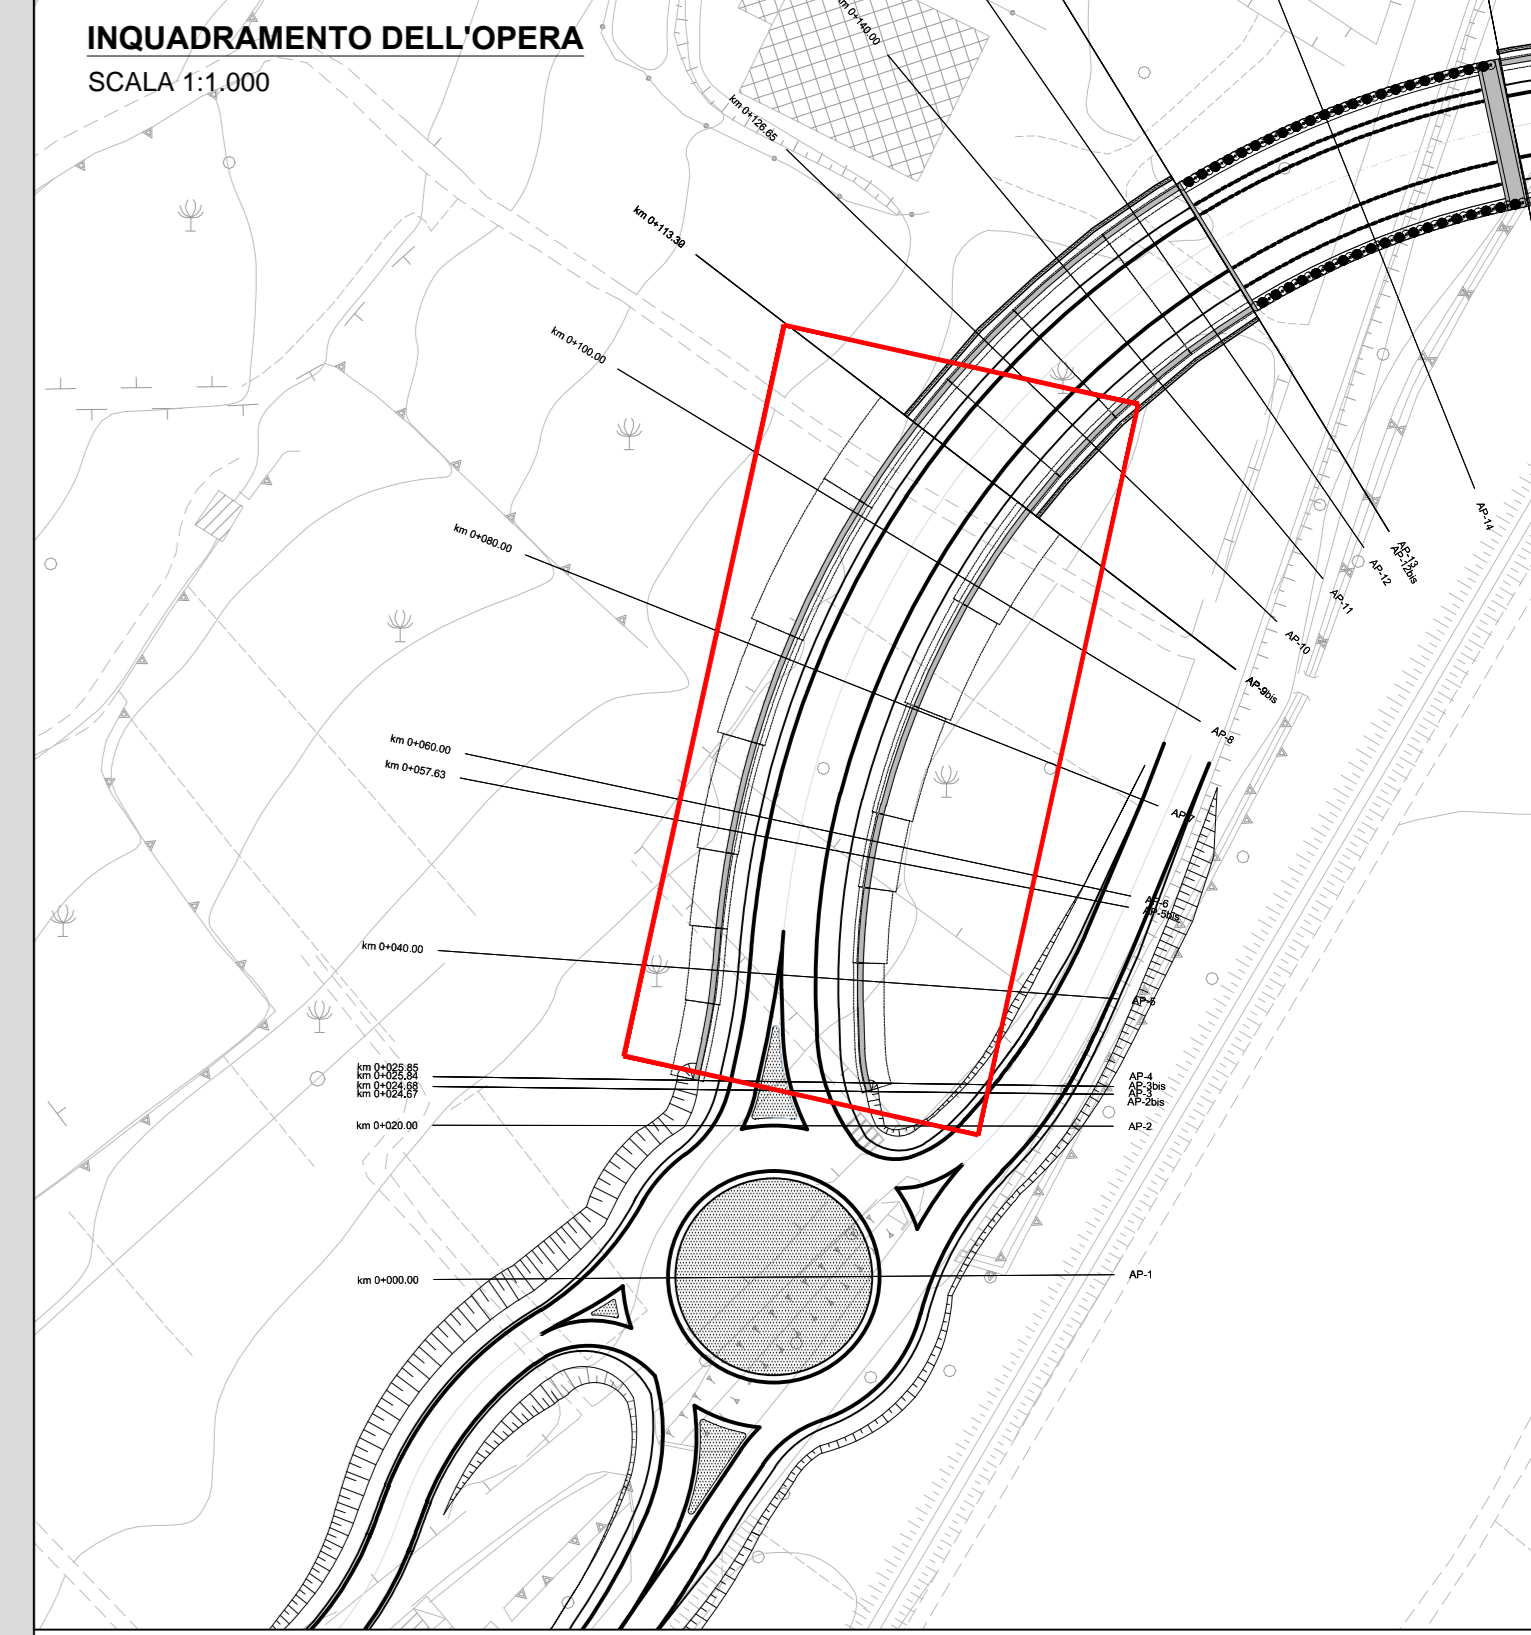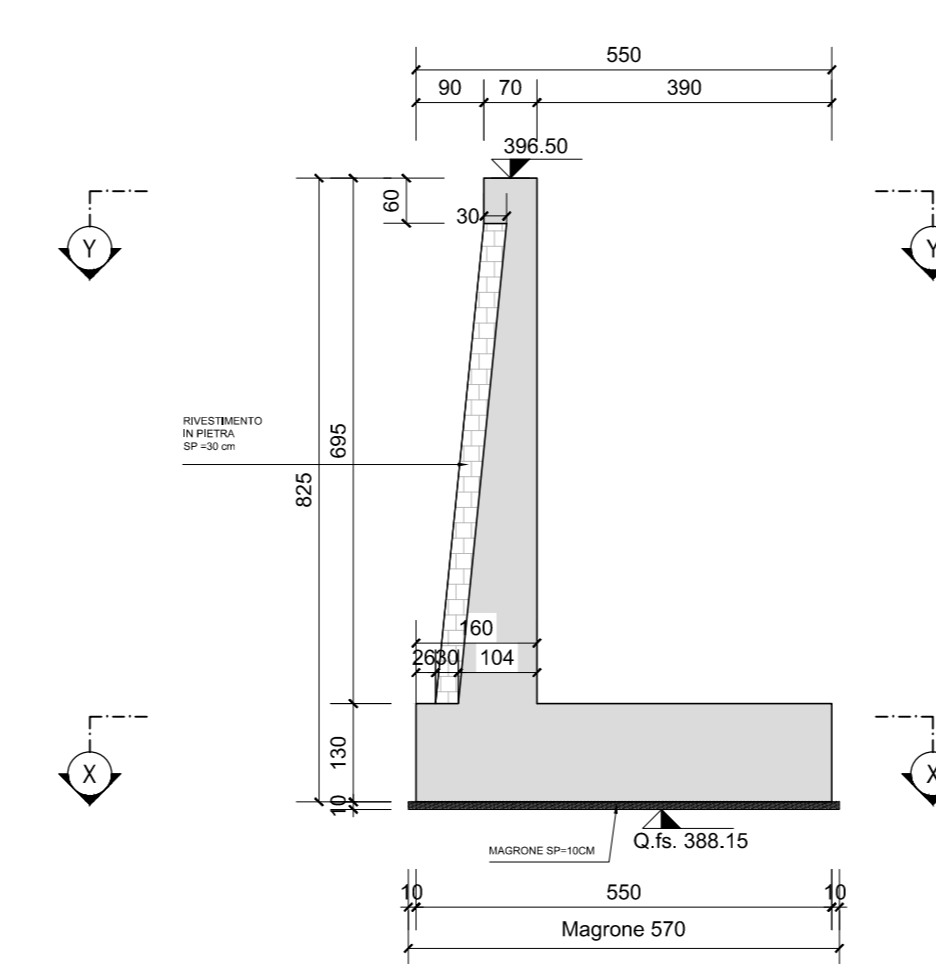

KEYPLAN
SCALA 1:25.000

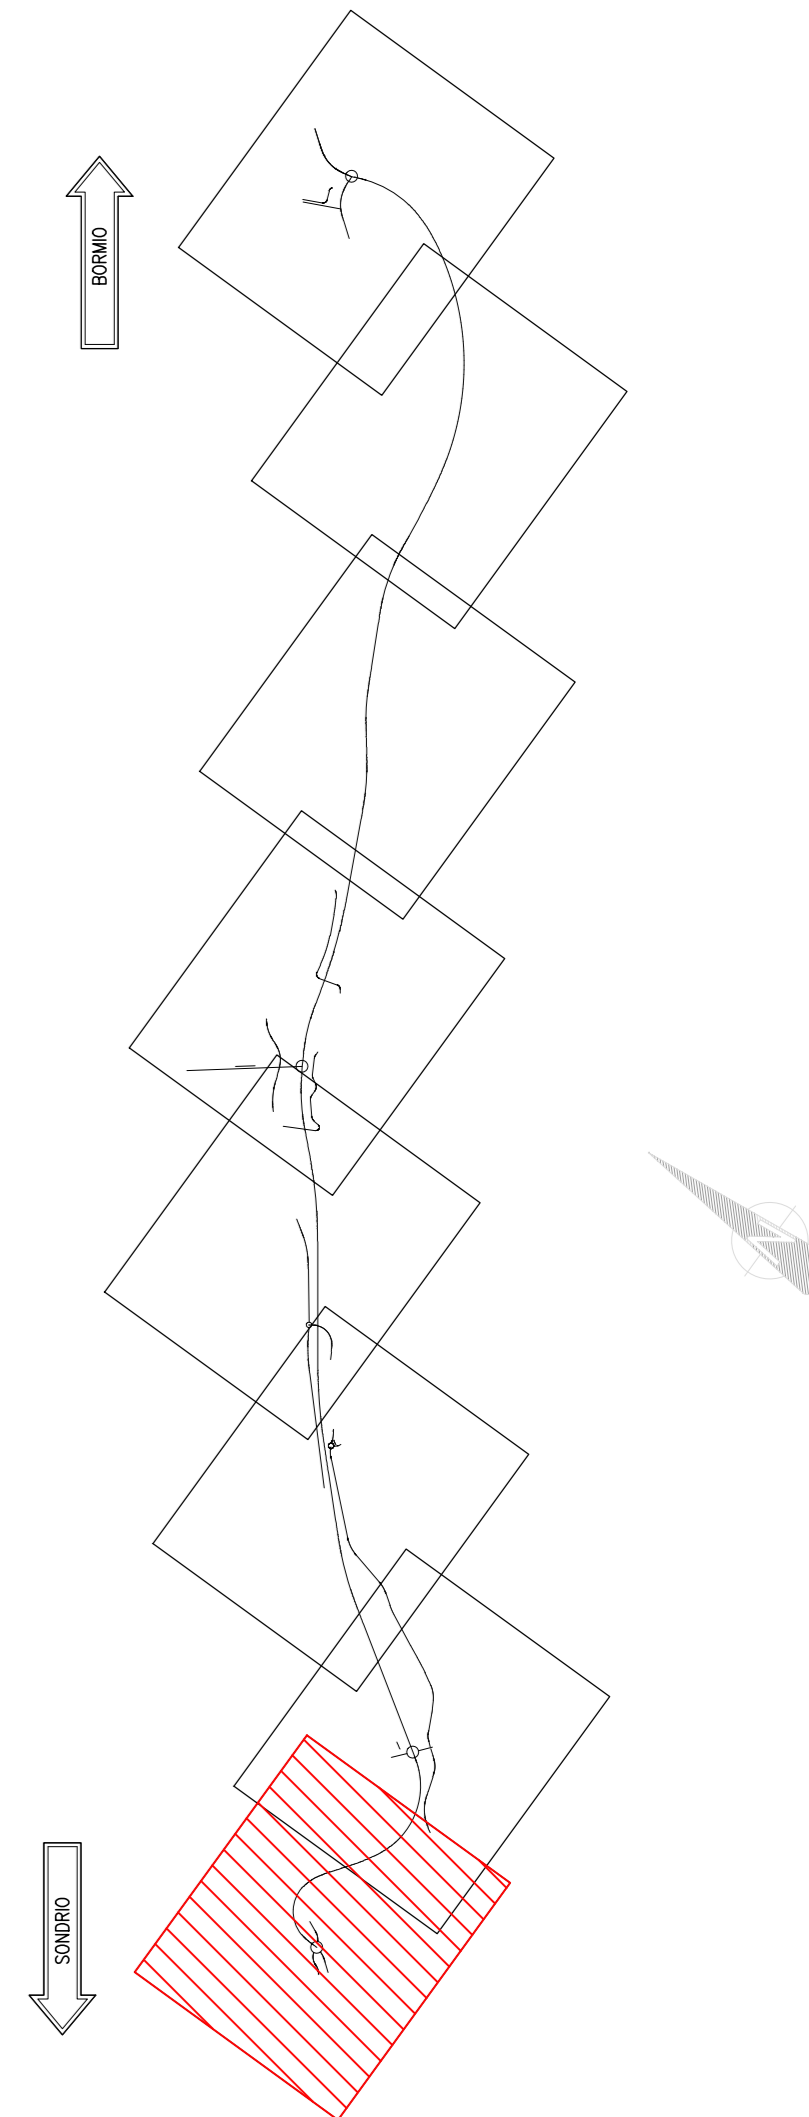

ANAS S.p.A.
Direzione Progettazione e Realizzazione Lavori

S.S. 38 - LOTTO 4: VARIANTE DI TIRANO DALLO SVINCOLO DI STAZZONA (COMPRESO) ALLO SVINCOLO DI LORETO (CON COLLEGAMENTO ALLA DOGANA DI POSCHIAVO)

S.S. 38 - LOTTO 4: NODO DI TIRANO - TRATTA "A" (SVINCOLO DI BIANZONE - SVINCOLO LA GANDA) E TRATTA "B" (SVINCOLO LA GANDA - CAMPONE IN TIRANO)

PROGETTO ESECUTIVO

STUDIO CORONA Ing. Renato Vanni Arch. Roberto Vanni	ING. RENATO DEL PRETE Ing. Renato Del Prete	ECOPLAN Arch. Nicoletta Falco	EG Ing. Roberto Vanni
UNING Prof. Ing. Massimo Ruffini	SETAC Prof. Ing. Luigi Neri	ARKE Prof. Ing. Roberto Vanni	DOT. EGOL DAMO D'AMICO Dot. Egol Dario Egol
VISTO IL RESPONSABILE DEL PROCEDIMENTO	RESPONSABILE DELL'INTEGRAZIONE DELLE PRESTAZIONI SPECIALISTICHE	GEOLOGO	IL COORDINATORE DELLA SICUREZZA IN FASE DI PROGETTO
Dot. Ing. Giancarlo LUONGO	Ing. Valerio BAETTI	Prof. Giancarlo LUONGO	Ing. Gaetano RANERI

IL18

I - PROGETTO STRUTTURALE - OPERTE D'ARTE MINORI
IL - MURI DA KM 0 + 024,68 A KM 0 + 409,30
MURO IN DX DA KM 0+024,68 A KM 0+113,30 - CARPENTERIE - TAVOLA 02 DI 03

CODICE PROGETTO	NOME FILE	REVISIONE	SCALA:
PROGETTO	IL18 - P000S0STRCP05_A.dwg		
ELAB.			
M1324	E1801	A	VARIE
C			
B			
A	EMISSIONE	FEBBRAIO 2019	ING. FRANCO MACCI
REV.	DESCRIZIONE	DATA	REDDATTO
			VERIFICATO
			APPROVATO

RICHIAMI AD ALTRI ELABORATI	
CARATTERISTICHE DEI MATERIALI	P000S0STRSC01
ARMATURA	P000S0STRAR08
PIANTA SCAVI	P000S0STRDI04
OPERA D'ARTE SEGUENTE	P000S0STRDI05

NOTE

TUTTE LE MISURE, SALVO CONTRARIA INDICAZIONE, SONO ESPRESSE IN CM
PER IL COMPUTO DEL RIVESTIMENTO SI FACCIA RIFERIMENTO AL CORRISPONDENTE QUADERNO DELLE SEZIONI CORRENTI