


GEOREFERENZIAZIONE MURO IN DX DA KM 0+024,68 A KM 0+113,30

Nome	Ascissa	Ordinata
1	1586562.6298	5115509.8872
2	1586566.4520	5115511.0665
3	1586565.4844	5115526.9602
4	1586561.4863	5115527.0848
5	1586561.3870	5115527.1079
6	1586565.8848	5115526.9677
7	1586566.6898	5115536.5054
8	1586562.2320	5115537.1201
9	1586562.1356	5115537.1536
10	1586567.0888	5115536.4706
11	1586568.8891	5115545.8283
12	1586564.0359	5115547.0309
13	1586563.9436	5115547.0743
14	1586569.2822	5115545.7515
15	1586573.6840	5115559.3589
16	1586568.5781	5115561.4034
17	1586568.2607	5115561.5521
18	1586574.2949	5115559.1358
19	1586580.4687	5115571.9479
20	1586574.8183	5115575.1608
21	1586574.7064	5115575.2474
22	1586580.7915	5115571.7874
23	1586588.7343	5115583.7512
24	1586583.1829	5115588.0153

RICHIAMI AD ALTRI ELABORATI	
CARATTERISTICHE DEI MATERIALI	P00OS00STRSC01
ARMATURA	P00OS00STRAR08
CARPENTERIA	P00OS01STRCP04
OPERA D'ARTE SEGUENTE	P00OS00STRDI05

NOTE	
TUTTE LE MISURE, SALVO CONTRARIA INDICAZIONE, SONO ESPRESSE IN CM	
PER IL COMPUTO DEL RIVESTIMENTO SI FACCIA RIFERIMENTO AL CORRISPONDENTE QUADERNO DELLE SEZIONI CORRENTI	

SEZIONE 8
SCALA 1:200

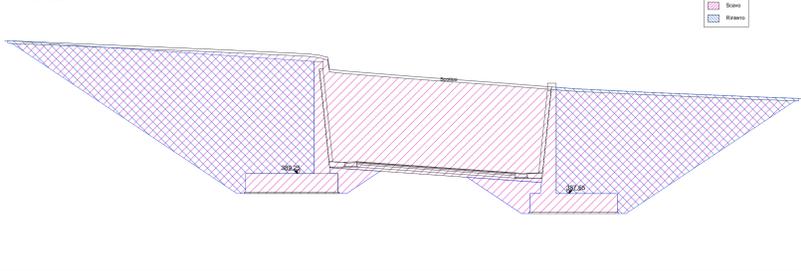

ANAS S.p.A.
Direzione Progettazione e Realizzazione Lavori

S.S. 38 - LOTTO 4: VARIANTE DI TIRANO DALLO SVINCOLO DI STAZZONA (COMPRESO) ALLO SVINCOLO DI LORETO (CON COLLEGAMENTO ALLA DOGANA DI POSCHIAVO)

S.S. 38 - LOTTO 4: NODO DI TIRANO - TRATTA "A" (SVINCOLO DI BIANZONE - SVINCOLO LA GANDA) E TRATTA "B" (SVINCOLO LA GANDA - CAMPONE IN TIRANO)

PROGETTO ESECUTIVO

STUDIO CORONA Ing. Gianni Vanni Arch. Roberto Vanni	ING. RENATO DEL PRETE Ing. Renato Del Prete	ECOPLAN Arch. Nicola Frattini Arch. Nicola Frattini	ee Ing. Gabriele Esposito
UNING Ing. Roberto Vanni	SETAC Prof. Ing. Luigi Montanari	ARKE Ing. Giancarlo Ranzani	DOT. G. G. G. G. Dot. G. G. G. G.
GA&M Prof. Ing. Matteo Saverio	GA&M Prof. Ing. Luigi Montanari	GA&M Prof. Ing. Luigi Montanari	GA&M Prof. Ing. Luigi Montanari

VISTO IL RESPONSABILE DEL PROCEDIMENTO: **Dot. Ing. Giancarlo LUONGO**

RESPONSABILE DELL'ITERAZIONE DELLE PRESTAZIONI SPECIALISTICHE: **Ing. Valerio BAUETTI**

GEOLOGO: **Prof. Ing. Giancarlo RANZANI**

IL COORDINATORE DELLA SICUREZZA IN FASE DI PROGETTAZIONE: **Ing. Giancarlo RANZANI**

IL26

I - PROGETTO STRUTTURALE - OPERE D'ARTE MINORI
IL - MURI DA KM 0+024,68 A KM 0+409,30
MURO IN DX DA KM 0+024,68 A KM 0+113,30 - PIANTA SCAVI

CODICE PROGETTO	NOVE FILE	REVISIONE	SCALA:
PROGETTO	IL26 - P00OS00STRDI04.dwg		
LIV. PROG.	N. PROG.	CODICE ELAB.	VARIE
M1324	E 1801	P00OS00STRDI04	A

C			
B			
A	EMMISSIONE	FEBBRAIO 2019	ING. FRANCO NACCI
REV.	DESCRIZIONE	DATA	REDDATTO VERIFICATO APPROVATO
			ING. FABRIZIO BAUETTI
			ING. VALERIO BAUETTI