




SEZIONE LONGITUDINALE MURO AD U IN C.A. PARTE SINISTRA X-X
SCALA 1:100

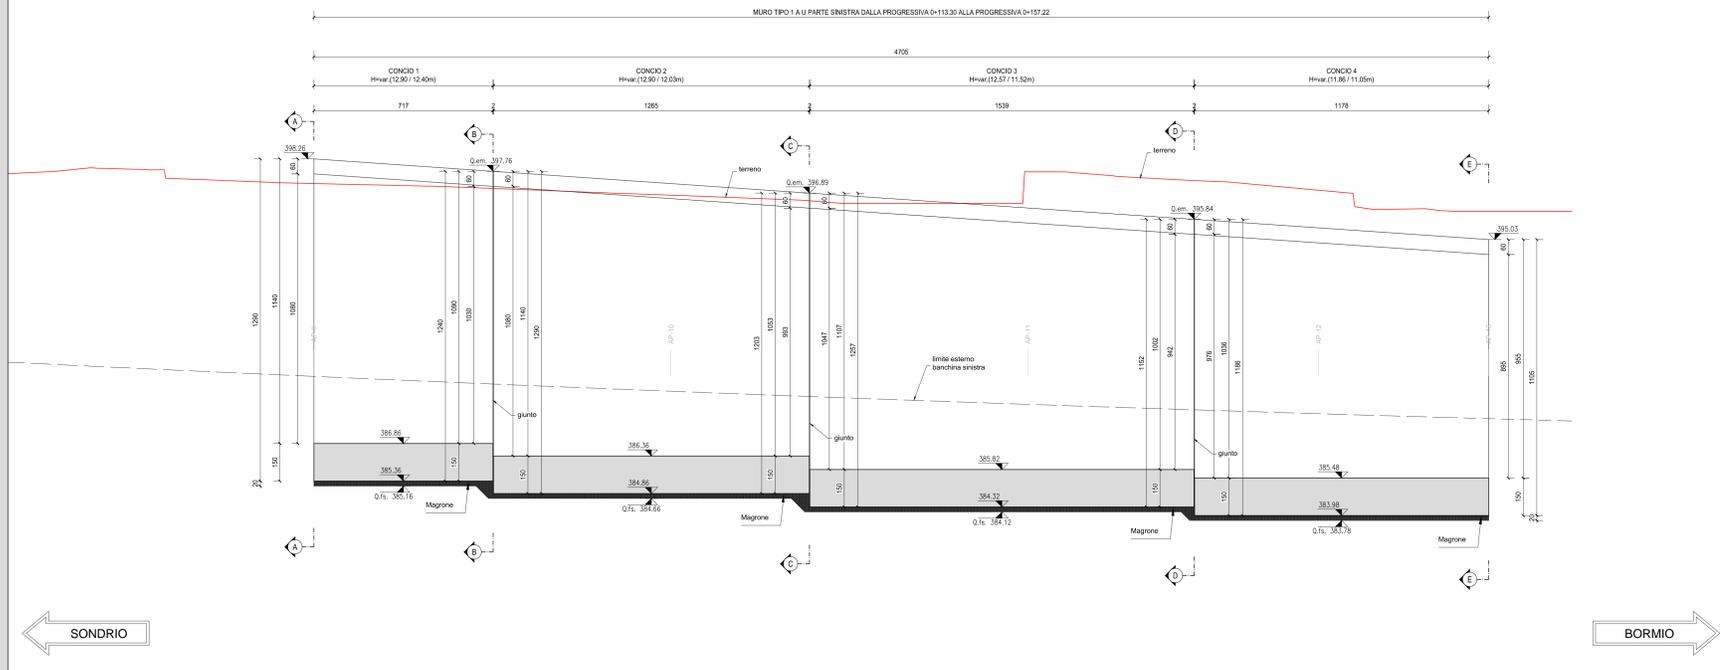


INQUADRAMENTO DELL'OPERA
SCALA 1:1.000

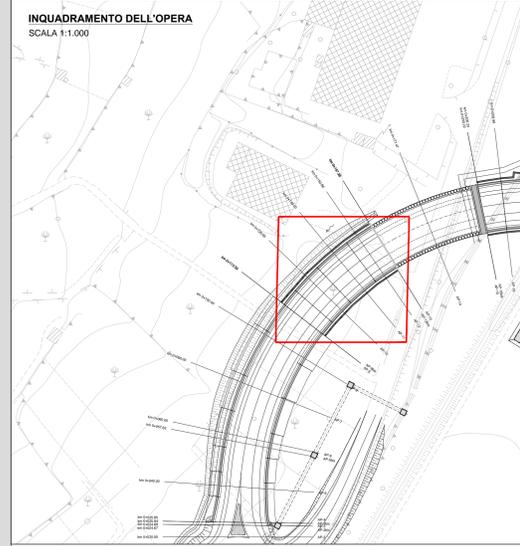

KEYPLAN
SCALA 1:25.000

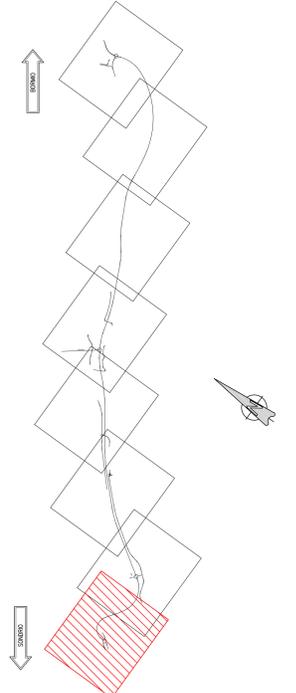

SEZIONE LONGITUDINALE MURO AD U IN C.A. PARTE DESTRA Y-Y
SCALA 1:100

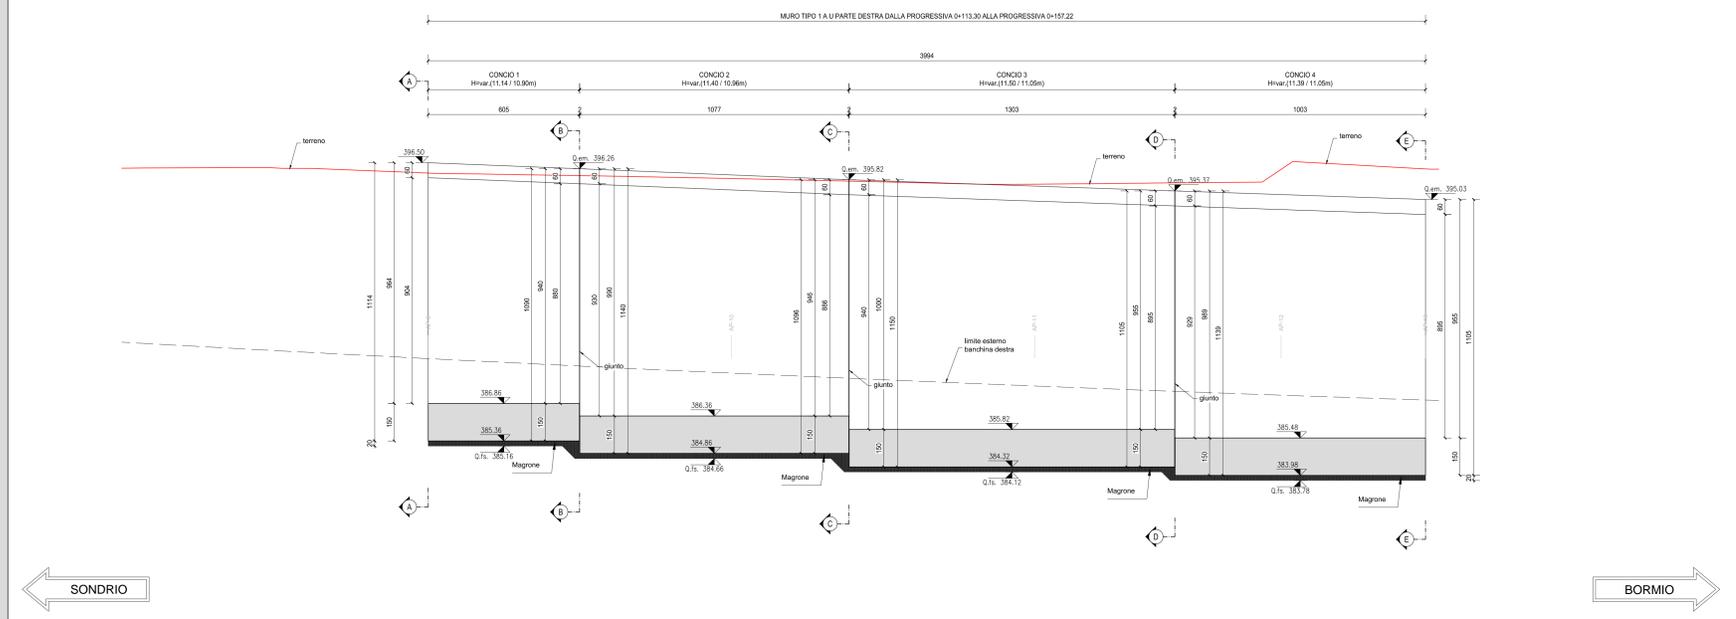

RICHIAMI AD ALTRI ELABORATI	
CARATTERISTICHE DEI MATERIALI	P00OS00STRSC01
ARMATURA	P00OS00STRAR14
MURO PRECEDENTE IN SINISTRA	P00OS00STRDI01
MURO PRECEDENTE IN DESTRA	P00OS00STRDI03
MURO SEGUENTE	P00OS00STRDI07

NOTE	
TUTTE LE MISURE, SALVO CONTRARIA INDICAZIONE, SONO ESPRESSE IN CM	
PER IL COMPUTO DEL RIVESTIMENTO SI FACCIA RIFERIMENTO AL CORRISPONDENTE QUADERNO DELLE SEZIONI CORRENTI	

ANAS S.p.A.
Direzione Progettazione e Realizzazione Lavori

S.S. 38 - LOTTO 4: VARIANTE DI TIRANO DALLO SVINCOLO DI STAZZONA (COMPRESO) ALLO SVINCOLO DI LORETO (CON COLLEGAMENTO ALLA DOGANA DI POSCHIAVO)

S.S. 38 - LOTTO 4: NODO DI TIRANO - TRATTA "A" (SVINCOLO DI BIANZONE - SVINCOLO LA GANDA) E TRATTA "B" (SVINCOLO LA GANDA - CAMPONE IN TIRANO)

PROGETTO ESECUTIVO

STUDIO CORONA	ING. RENATO DEL PRETE	ECOPLAN	EG
ING. VALERIO BAUCCI	ING. FRANCESCO NACCI	ING. GAETANO RANIERI	ING. VALERIO BAUCCI
ING. RENATO VASSI	ING. LUIGI MARRAS	ING. GIUSEPPE ARGENTI	ING. GAETANO RANIERI
ING. VALERIO BAUCCI	ING. FRANCESCO NACCI	ING. GAETANO RANIERI	ING. VALERIO BAUCCI

VISTO IL RESPONSABILE DEL PROCEDIMENTO: Dott. Ing. Giancarlo LUONGO

RESPONSABILE DELL'INTEGRAZIONE DELLE PRESTAZIONI SPECIALISTICHE: Ing. Valerio BAUCCI

GEOLOGO: Prof. Ing. Giancarlo LUONGO

IL COORDINATORE DELLA SICUREZZA IN FASE DI PROGETTO: Ing. Gaetano RANIERI

IL29

I - PROGETTO STRUTTURALE - OPERE D'ARTE MINORI
IL - MURI DA KM 0 + 024,68 A KM 0 + 409,30
MURO AD U DA KM 0+113,30 A KM 0+157,22 - SEZIONE LONGITUDINALE PARTE SINISTRA E PARTE DESTRA

PROGETTO	LIV. PROJ.	N. PROJ.	CODICE ELAB.	NOME FILE	REVISIONE	SCALA
M1324	E	1801	P00OS00STRDI06	IL29 - P00OS00STRDI06_B.DWG	B	VARIE

REV.	DESCRIZIONE	DATA	REDATTO	VERIFICATO	APPROVATO
C					
B	EMMISSIONE A SEGUITO DI ISTRUTTORIA ANAS	FEBBRAIO 2020	ING. FRANCESCO NACCI	ING. GAETANO RANIERI	ING. VALERIO BAUCCI
A	EMMISSIONE	FEBBRAIO 2019	ING. FRANCESCO NACCI	ING. FABRIZIO BAUCCI	ING. VALERIO BAUCCI