
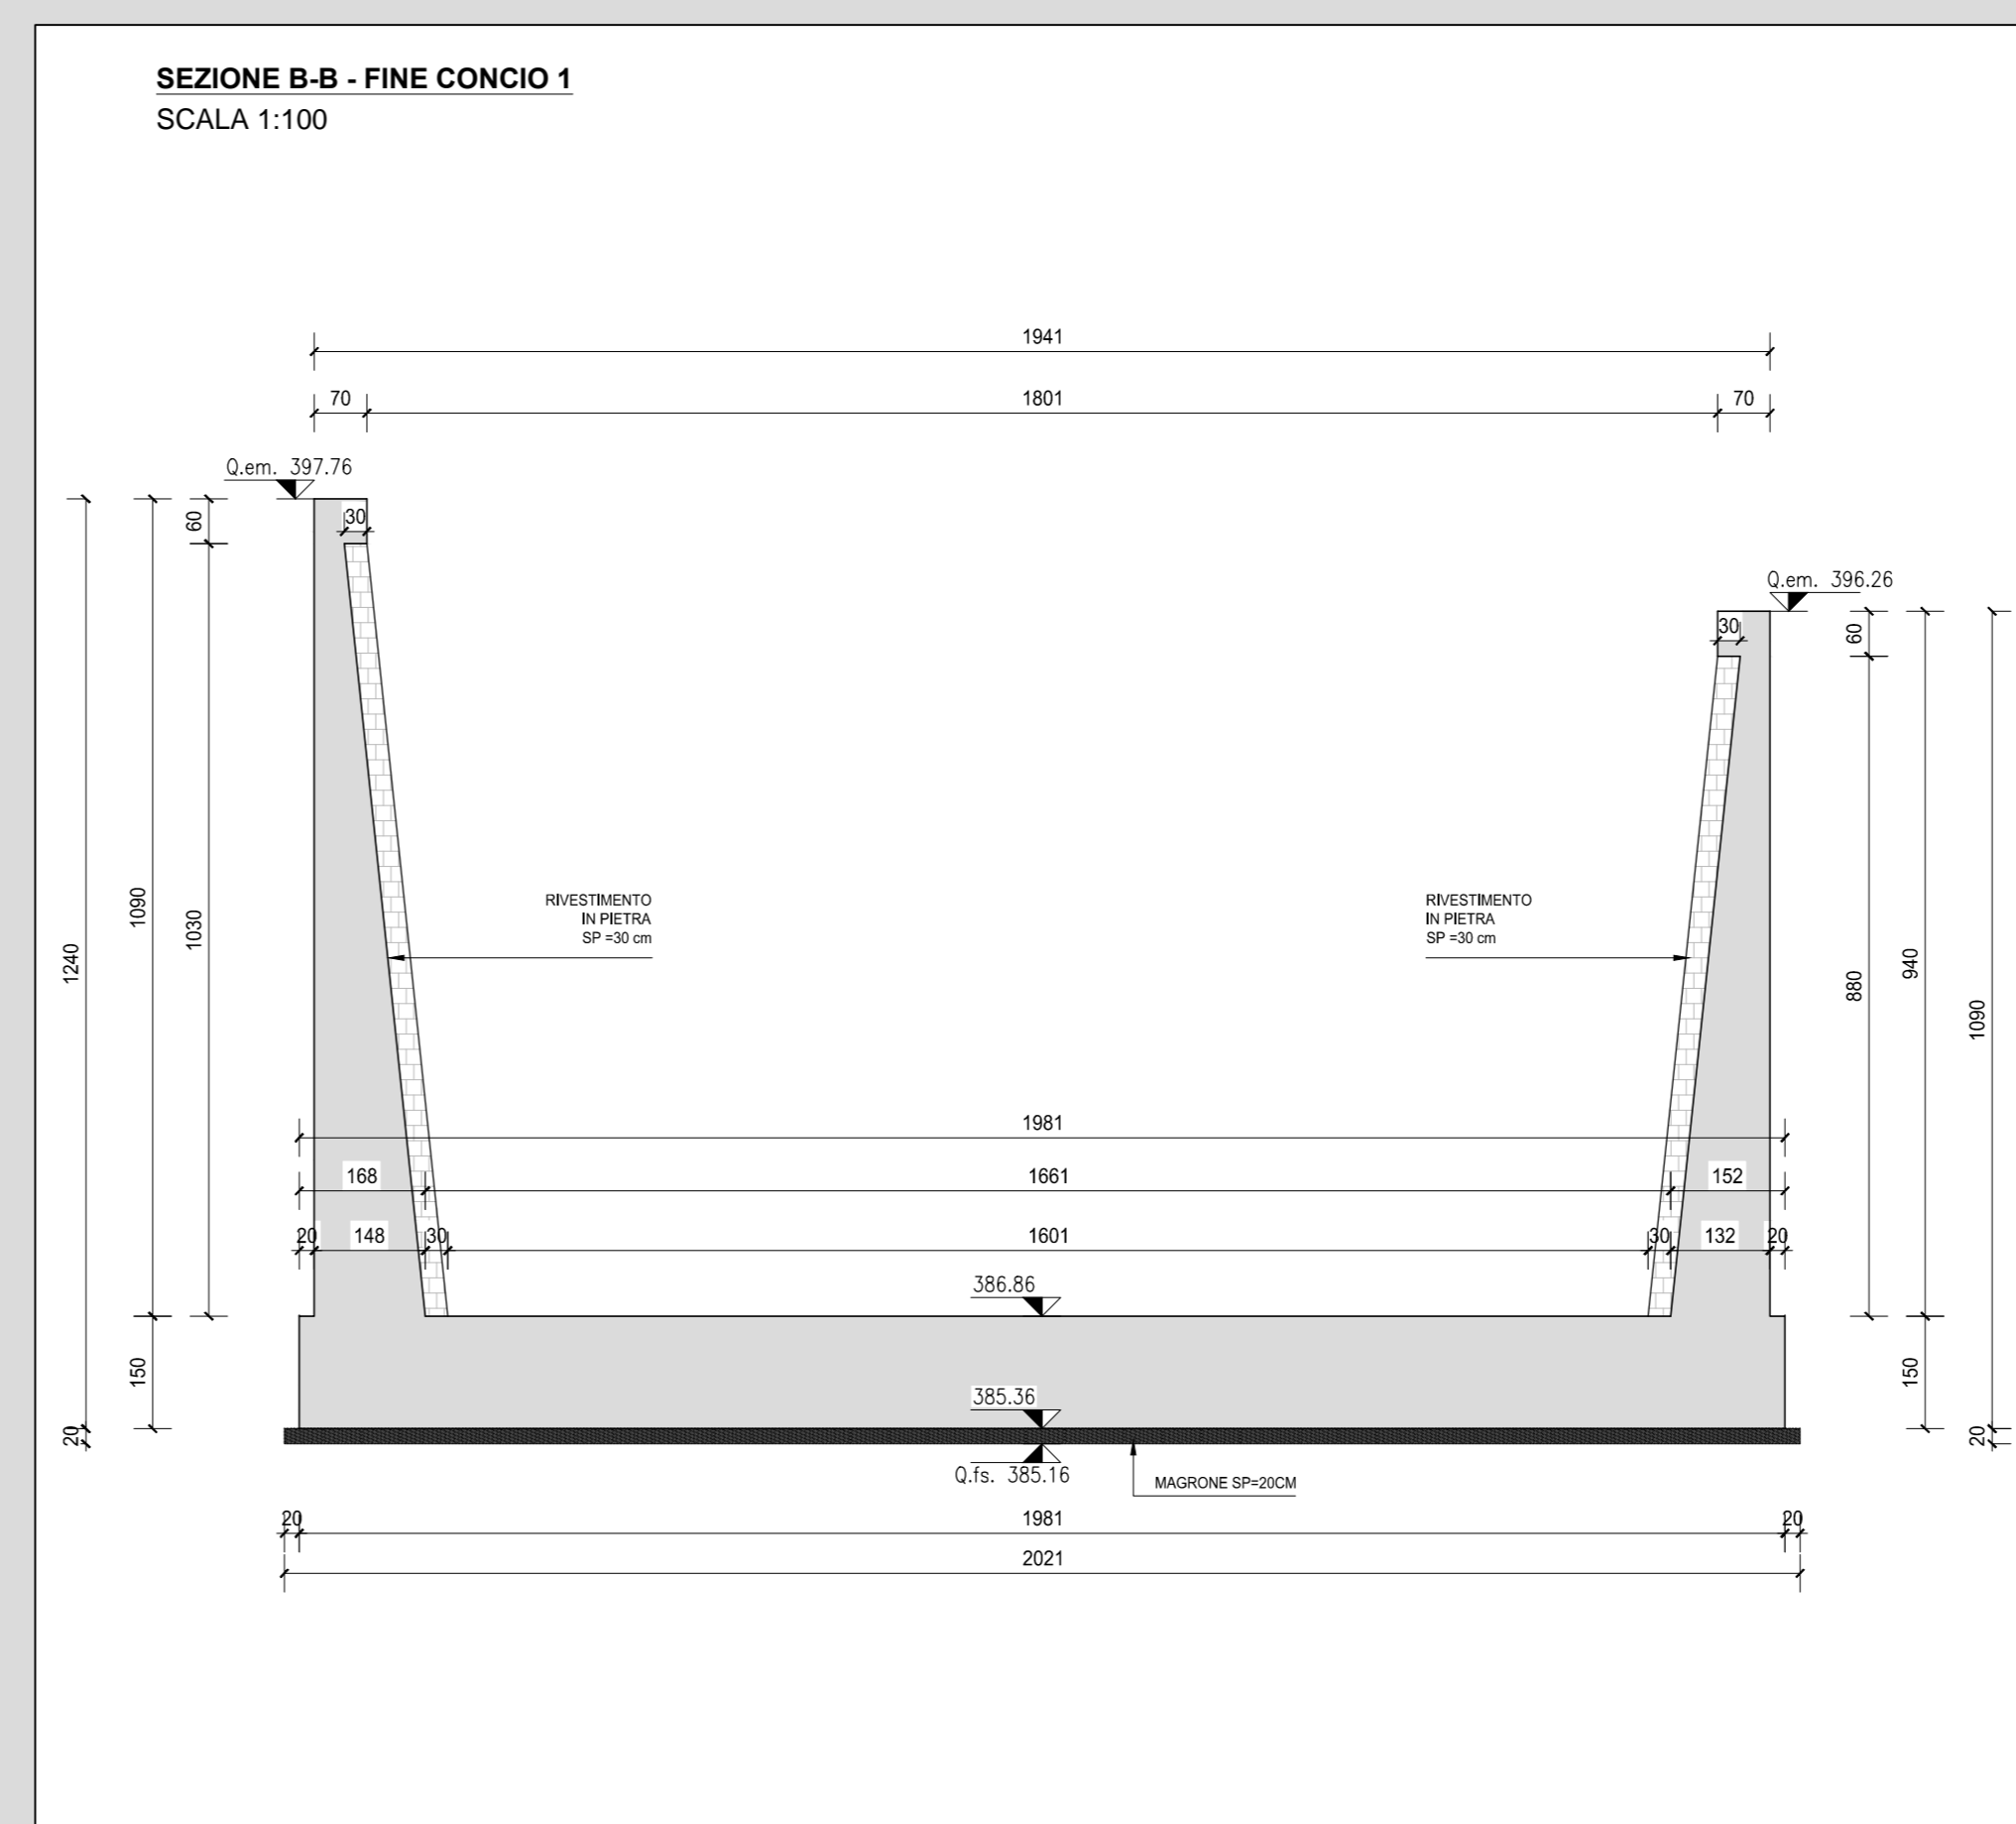


RICHIAMI AD ALTRI ELABORATI	
CARATTERISTICHE DEI MATERIALI	P00S00STRSC01
ARMATURA	P00S00STRAR14
MURO PRECEDENTE IN SINISTRA	P00S00STRDI01
MURO PRECEDENTE IN DESTRA	P00S00STRDI03
MURO SEGUENTE	P00S00STRDI07

NOTE	
TUTTE LE MISURE, SALVO CONTRARIA INDICAZIONE, SONO ESPRESSE IN CM	
PER IL COMPUTO DEL RIVESTIMENTO SI FACCIÀ RIFERIMENTO AL CORRISPONDENTE QUADERNO DELLE SEZIONI CORRENTI	

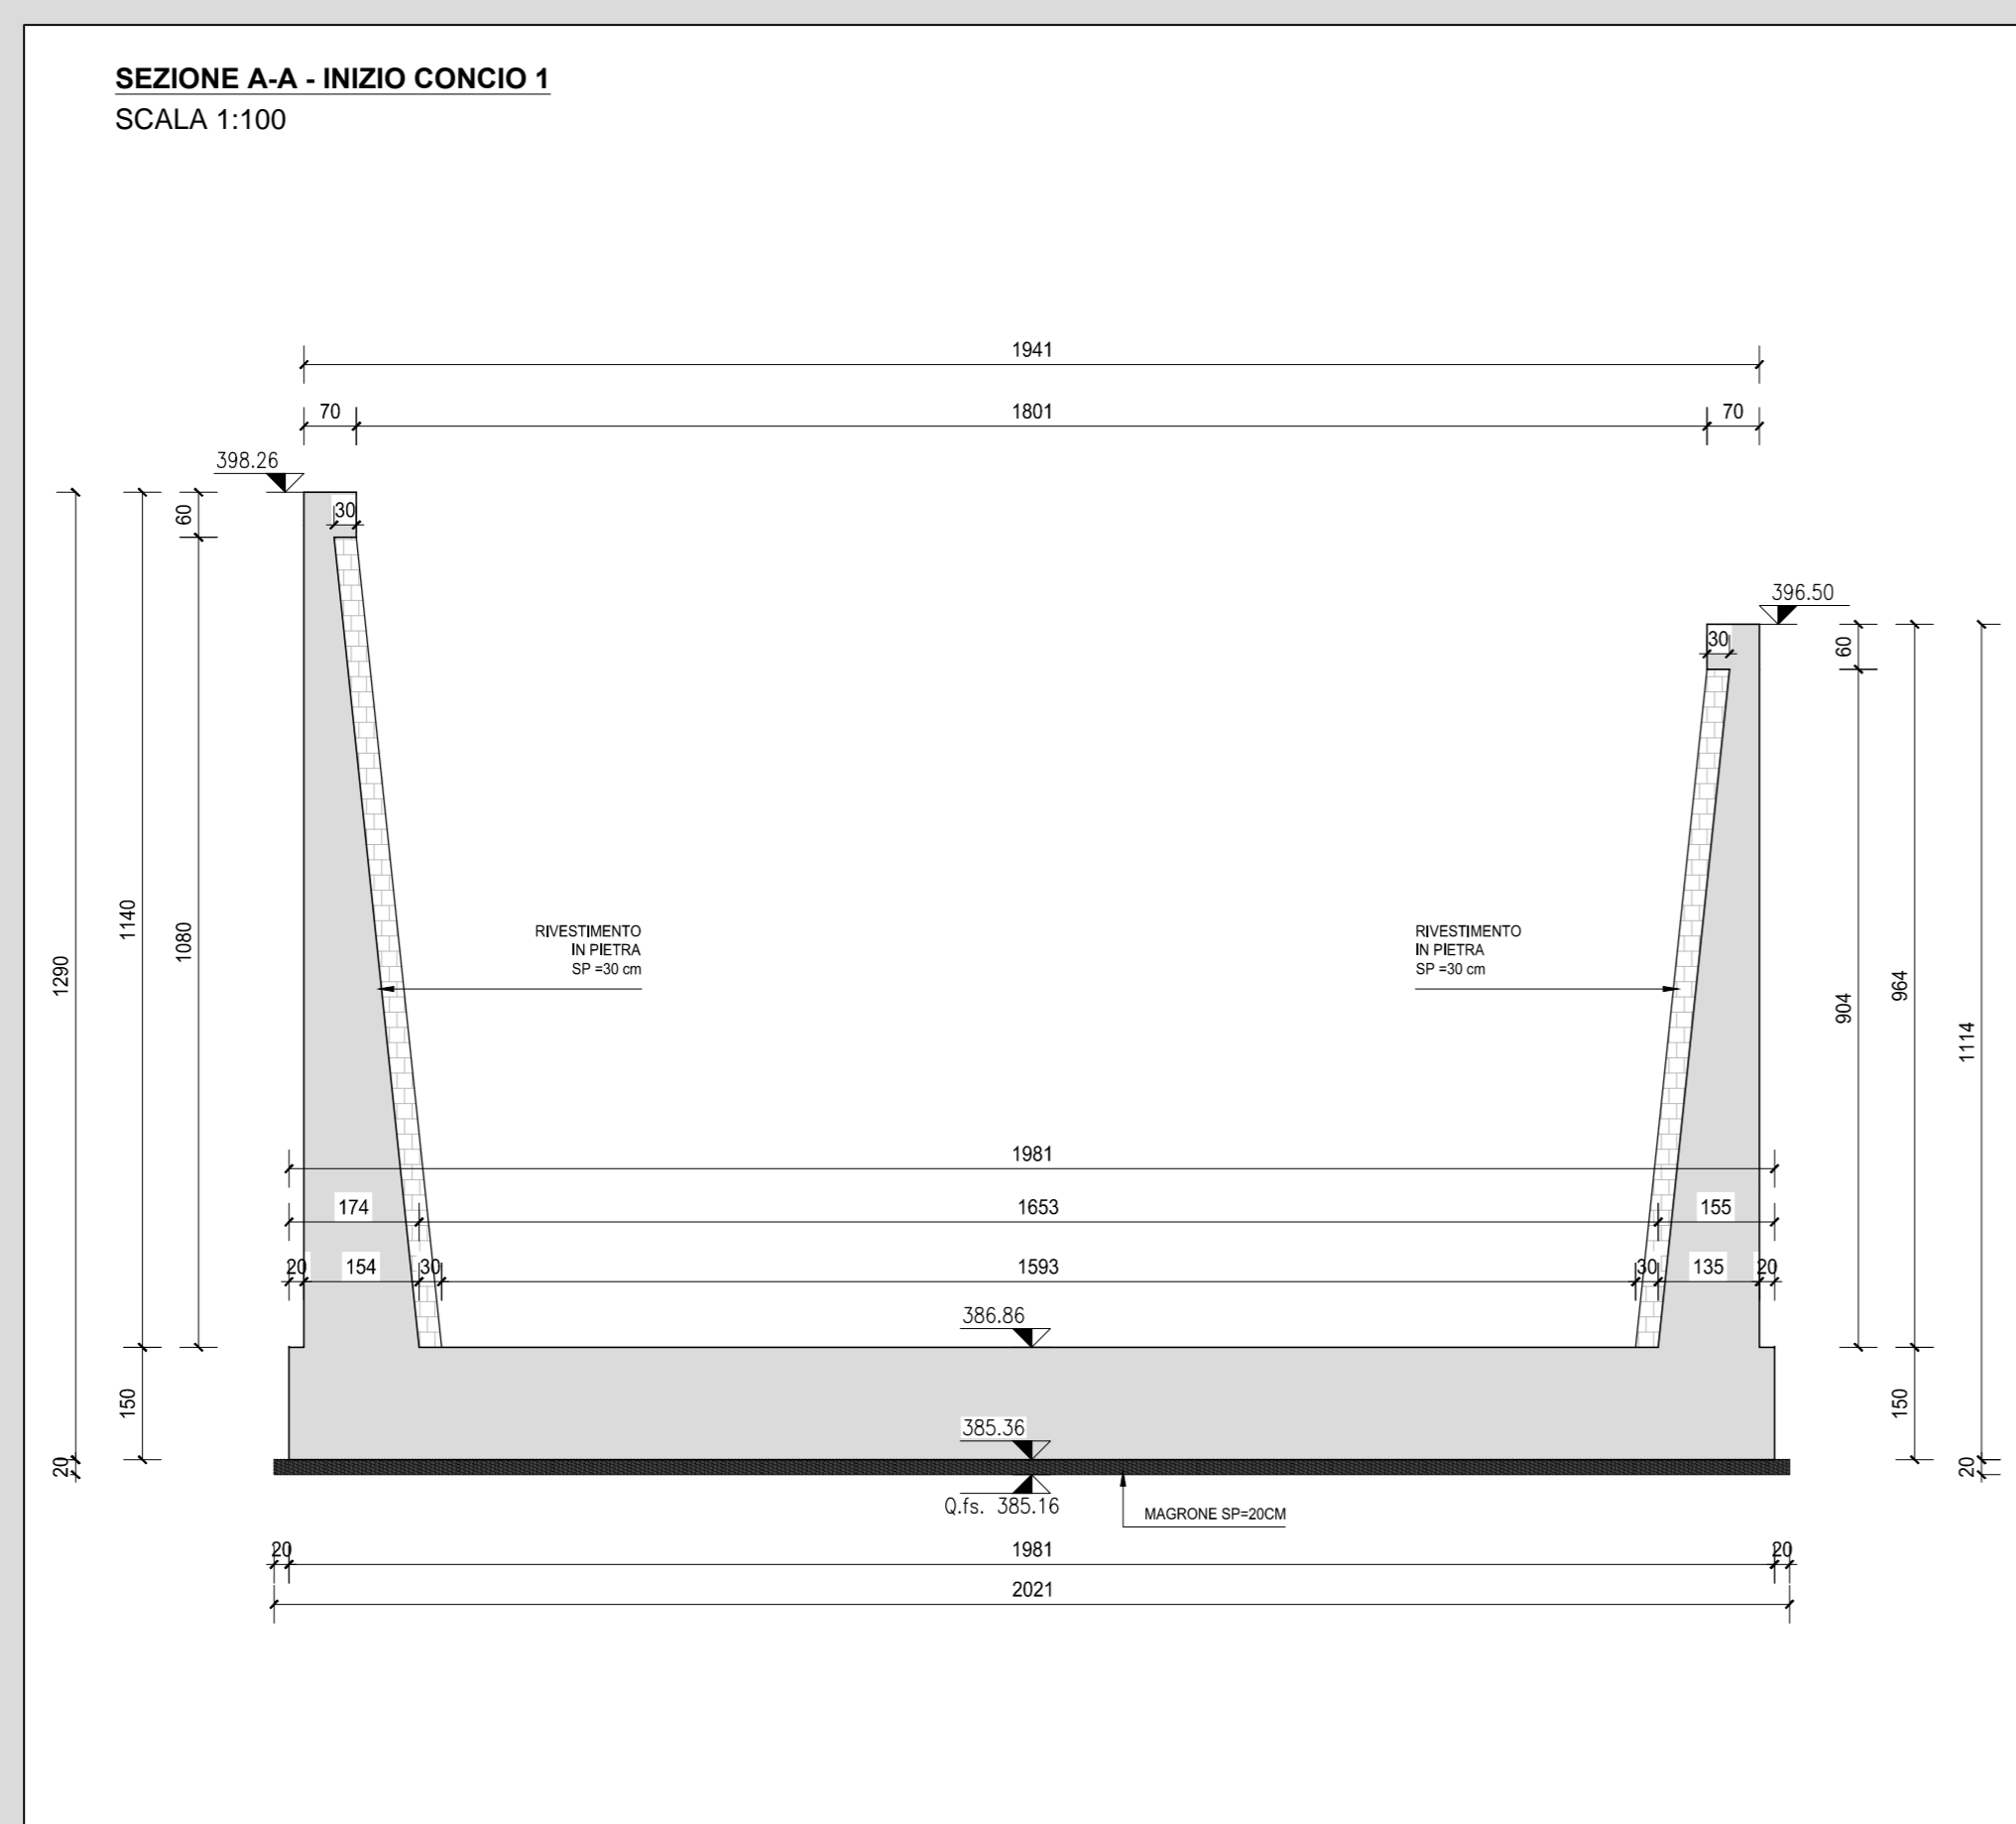

ANAS S.p.A.
Direzione Progettazione e Realizzazione Lavori

S.S. 38 - LOTTO 4: VARIANTE DI TIRANO DALLO SVINCOLO DI STAZZONA (COMPRESO) ALLO SVINCOLO DI LORETO (CON COLLEGAMENTO ALLA DOGANA DI POSCHIAVO)

S.S. 38 - LOTTO 4: NODO DI TIRANO - TRATTA "A" (SVINCOLO DI BIANZONE - SVINCOLO LA GANDA) E TRATTA "B" (SVINCOLO LA GANDA - CAMPONE IN TIRANO)

PROGETTO ESECUTIVO

STUDIO CORONA Ing. Valerio Dagnoli Ing. Renato Vanni	ING. RENATO DEL PRETE Ing. Renato Del Prete	ECOPLAN Arch. Nicola Fattori	EG Ing. Gabriele Esposito
UNING Ing. Renato Vanni	SETAC Prof. Ing. Luigi Neri	ARKE Ing. Giuseppe Agostini	DOT. GEOL. DANLO SPILLO Dot. Geol. Danilo Spillo

VISTO IL RESPONSABILE DEL PROCEDIMENTO: **Dot. Ing. Giancarlo LUONDO**

RESPONSABILE DELL'INTEGRAZIONE DELLE PRESTAZIONI SPECIALISTICHE: **Ing. Valerio BAETTI**

GEOLOGO: **Prof. Geol. Danilo SPILLO**

IL COORDINATORE DELLA SICUREZZA IN FASE DI PROGETTO: **Ing. Gaetano RANIERI**

IL30

I - PROGETTO STRUTTURALE - OPERE D'ARTE MINORI
IL - MURI DA KM 0 + 024,68 A KM 0 + 409,30
MURO AD U DA KM 0 + 113,30 A KM 0 + 157,22 - CARPENTERIE - TAVOLA 01 DI 04

CODICE PROGETTO	NOME FILE	REVISIONE	SCALA:
PROGETTO: M1324	IL30 - P00S00STRCP07_A.DWG	A	VARIE
ELAB.: E 1801	CODICE ELAB.: P00S00STRCP07		

C			
B			
A	EMMISSIONE	FEBBRAIO 2019	ING. FRANCO MACCI
REV.	DESCRIZIONE	DATA	REDAITTO
			VERIFICATO
			APPROVATO