
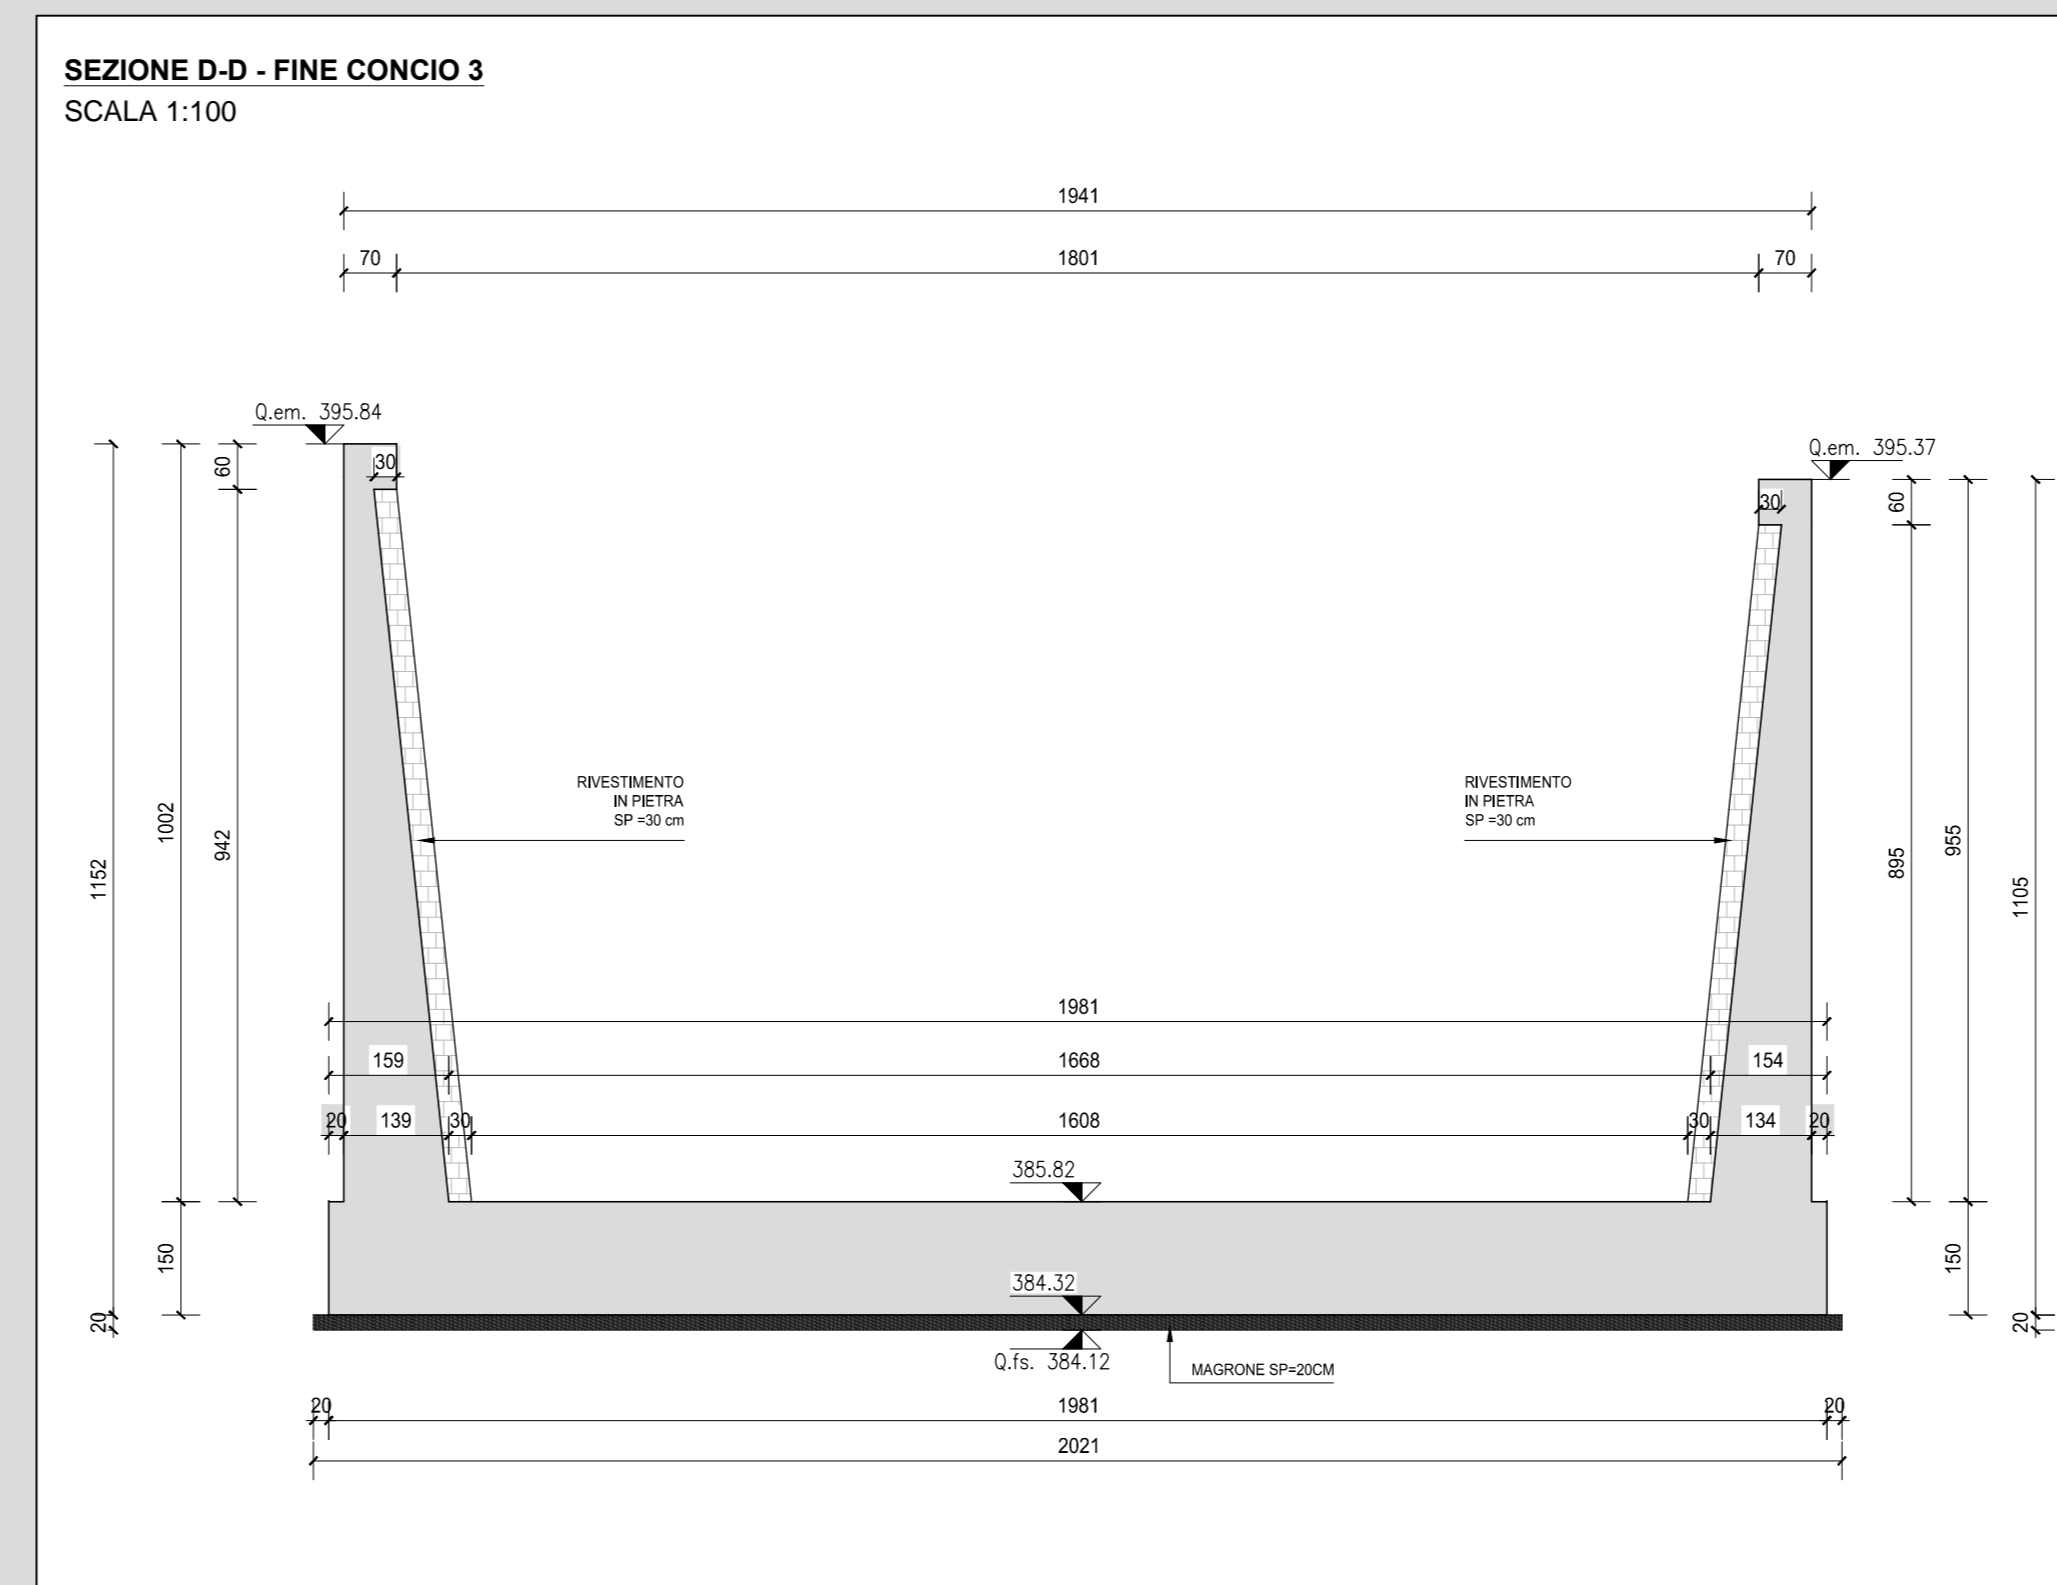


RICHIAMI AD ALTRI ELABORATI	
CARATTERISTICHE DEI MATERIALI	P00OS00STRSC01
ARMATURA	P00OS00STRAR14
MURO PRECEDENTE IN SINISTRA	P00OS00STRDI01
MURO PRECEDENTE IN DESTRA	P00OS00STRDI03
MURO SEGUENTE	P00OS00STRDI07

NOTE	
TUTTE LE MISURE, SALVO CONTRARIA INDICAZIONE, SONO ESPRESSE IN CM	
PER IL COMPUTO DEL RIVESTIMENTO SI FACCIÀ RIFERIMENTO AL	
CORRISPONDENTE QUADERNO DELLE SEZIONI CORRENTI	

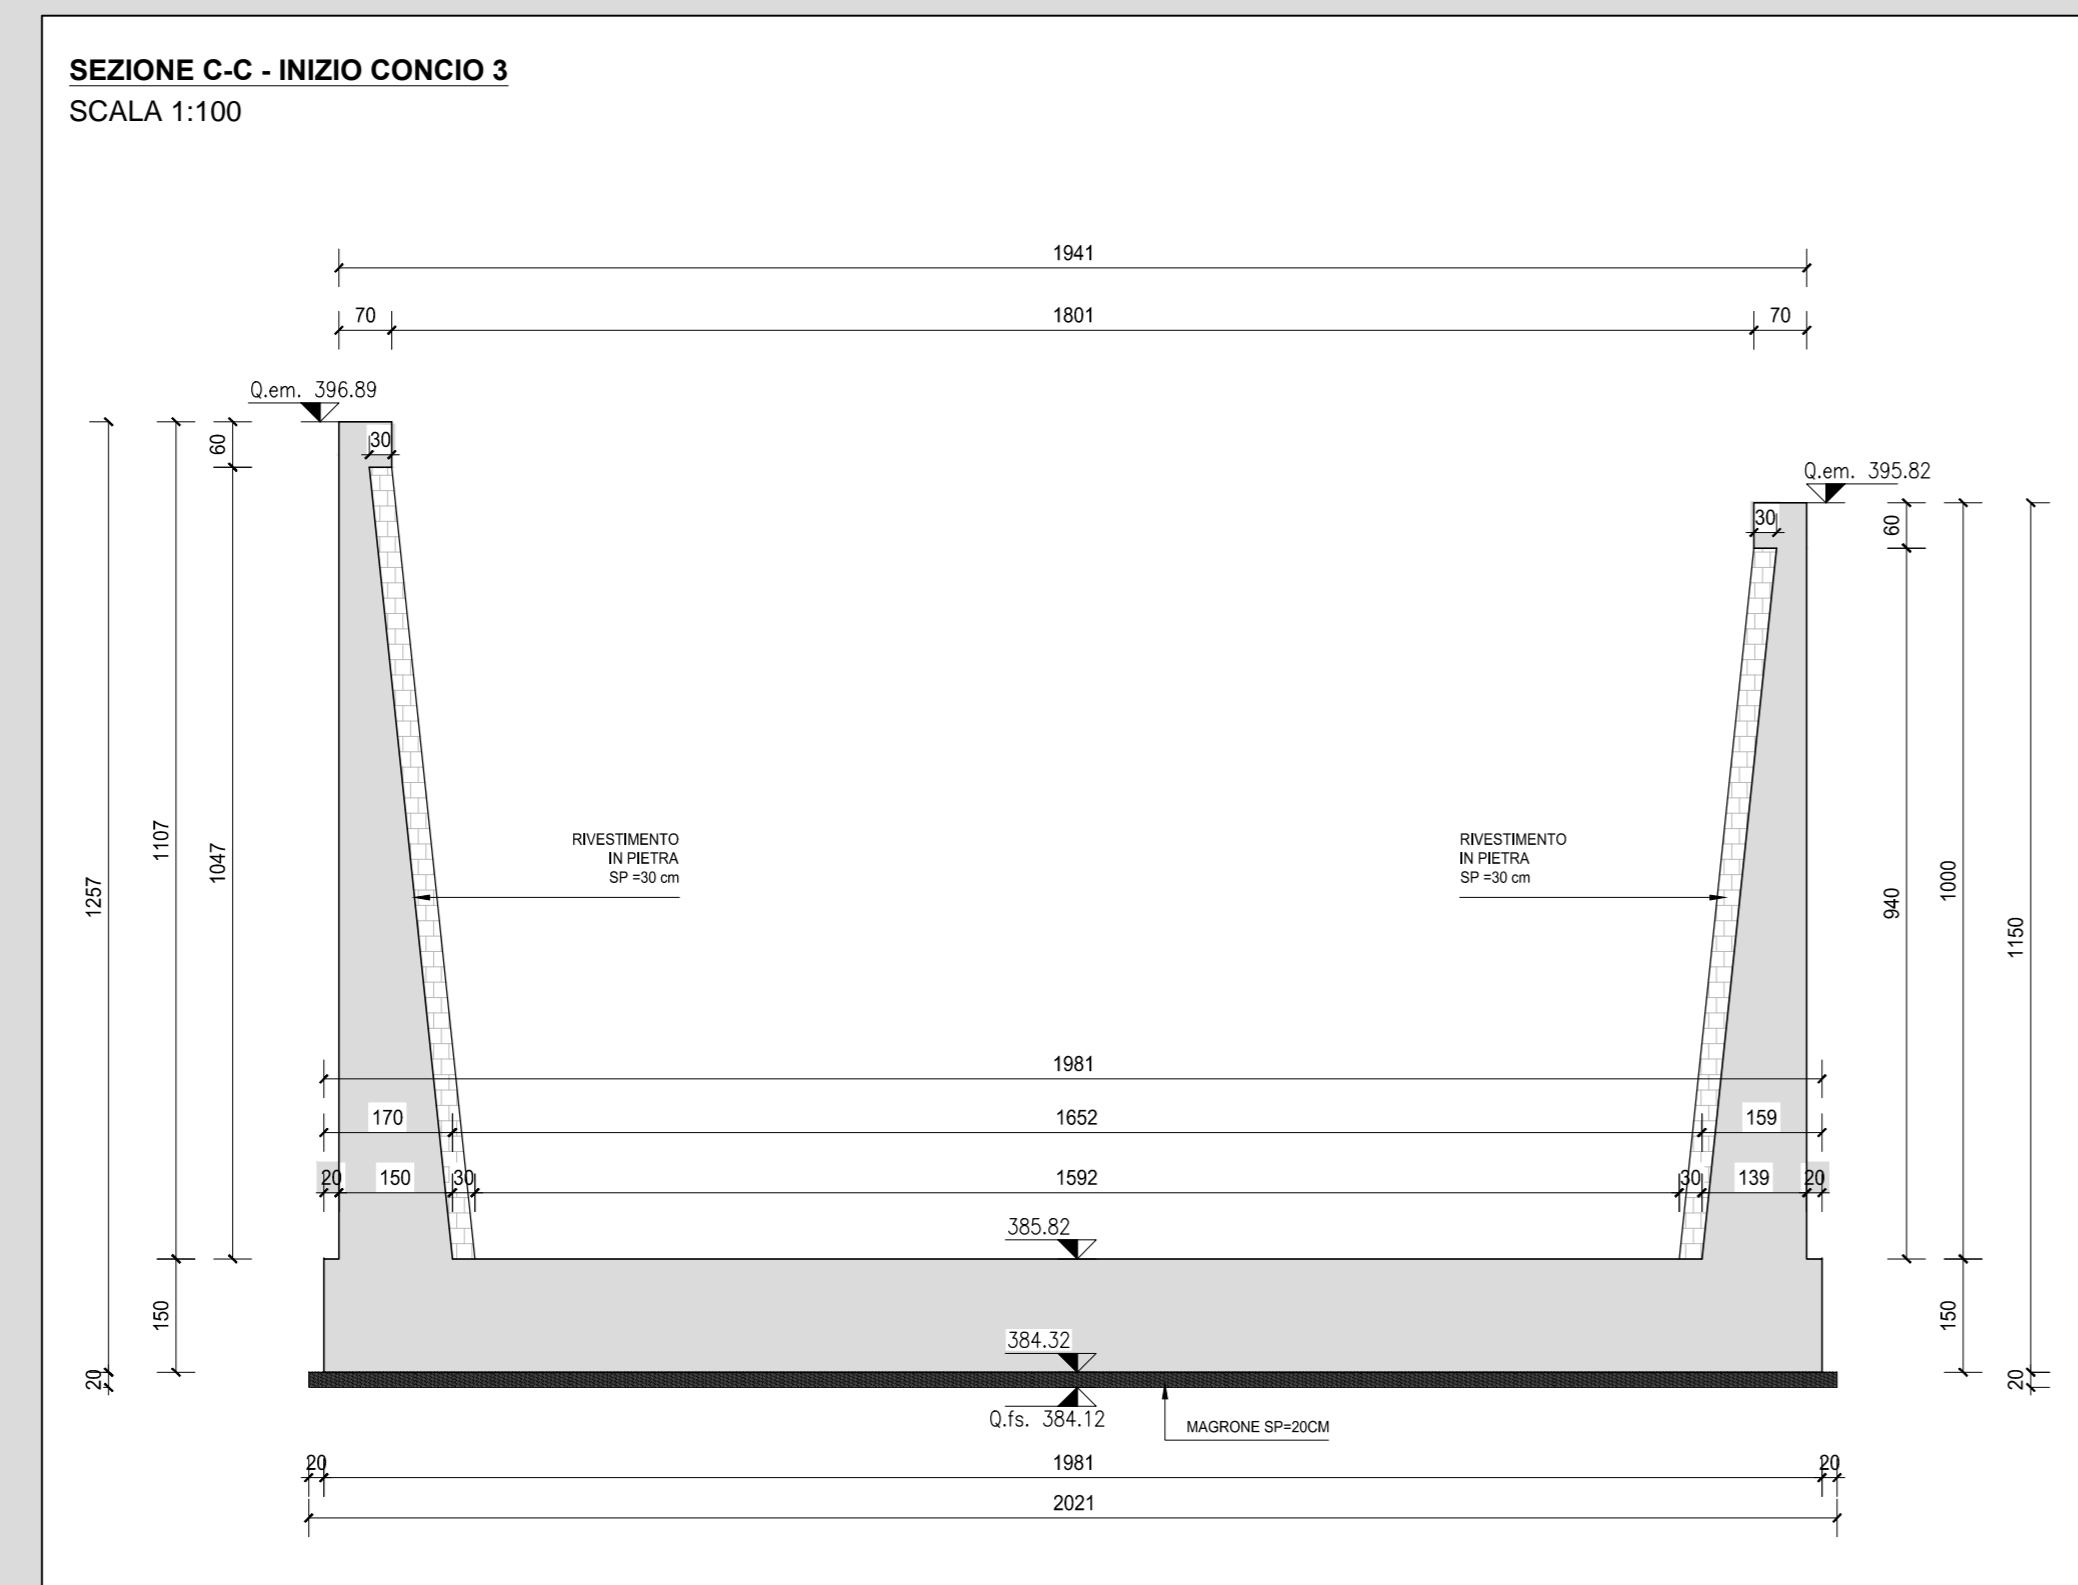

S.S. 38 - LOTTO 4 - VARIANTE DI TIRANO DALLO SVINCOLO DI STAZZONA (COMPRESO) ALLO SVINCOLO DI LORETO (CON COLLEGAMENTO ALLA DOGANA DI POSCHIAVO)  
S.S. 38 - LOTTO 4: NODO DI TIRANO - TRATTA "A" (SVINCOLO DI BIANZONE - SVINCOLO LA GANDA) E TRATTA "B" (SVINCOLO LA GANDA - CAMPONE IN TIRANO)

**PROGETTO ESECUTIVO**

<b>STUDIO CORONA</b>	ING. RENATO DEL PRETE	<b>ECOPLAN</b>	<b>EG</b>
ING. VALERIO BAIETTI	ING. FRANCESCO DI PRIMO	ARCH. NICOLA FALCETTI	ING. CARLO ENRICO
ING. RENATO VARI	ING. MASSIMO FERRARI	ING. GIUSEPPE AGOSTINI	ING. DANIELA GILLO
ING. MASSIMO FERRARI	ING. LUIGI MARINO	ING. GIUSEPPE AGOSTINI	ING. DANIELA GILLO
ING. VALERIO BAIETTI	ING. VALERIO BAIETTI	ING. VALERIO BAIETTI	ING. VALERIO BAIETTI

VISTO IL RESPONSABILE DEL PROCEDIMENTO  
RESPONSABILE DELL'INTEGRAZIONE DELLE PRESTAZIONI SPECIALI  
GEOLOGO  
IL COORDINATORE DELLA SICUREZZA IN FASE DI PROGETTAZIONE

**IL32**

**I - PROGETTO STRUTTURALE - OPERE D'ARTE MINORI**  
IL - MURI DA KM 0 + 024.68 A KM 0 + 409.30  
MURO AD U DA KM 0 + 113.30 A KM 0 + 157.22 - CARPENTERIE - TAVOLA 03 DI 04

CODICE PROGETTO	NOME FILE	REVISIONE	SCALA:
PROGETTO	IL32 - P00OS00STRCP09_A.DWG	A	1:100
CODICE ELAB.	P00OS00STRCP09		
REV.	DESCRIZIONE	DATA	REDAITTO
A	EMISSIONE	FEBBRAIO 2019	ING. FRANCO MACCI
B			ING. FABRIZIO BAIETTI
C			ING. VALERIO BAIETTI