




SEZIONE LONGITUDINALE MURO AD U SX - SEZIONE X-X
SCALA 1:100

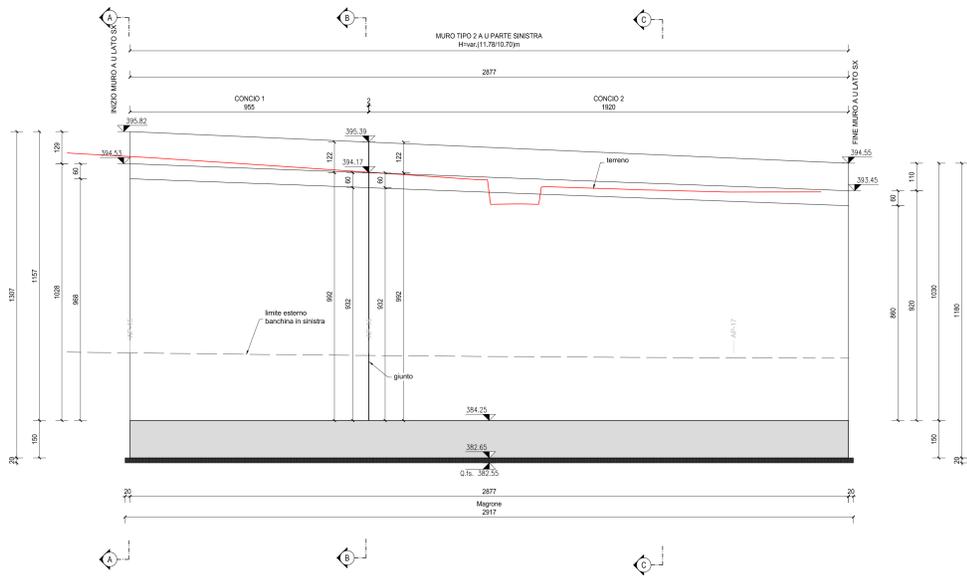


SEZIONE LONGITUDINALE MURO AD U DX - SEZIONE Y-Y
SCALA 1:100

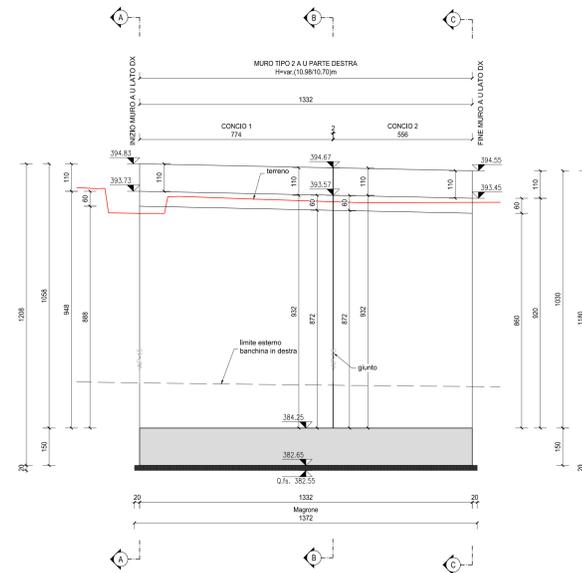


PIANTA ELEVAZIONI
SCALA 1:100

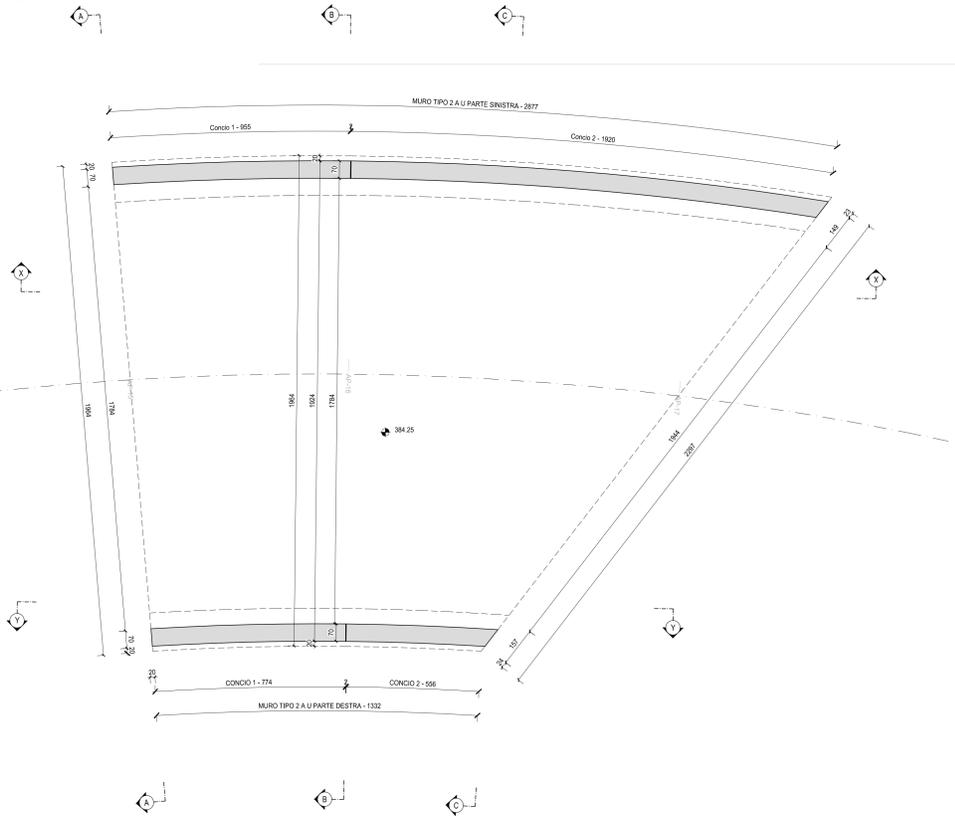


PIANTA FONDAZIONI
SCALA 1:100

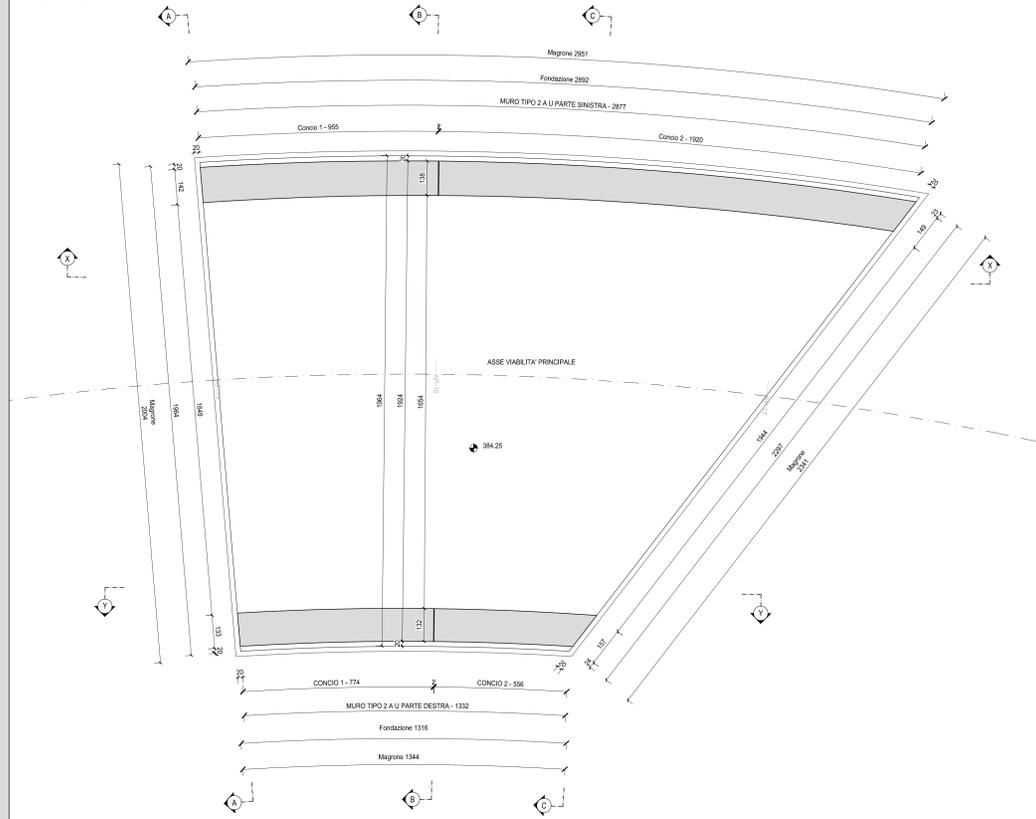

INQUADRAMENTO DELL'OPERA
SCALA 1:1.000

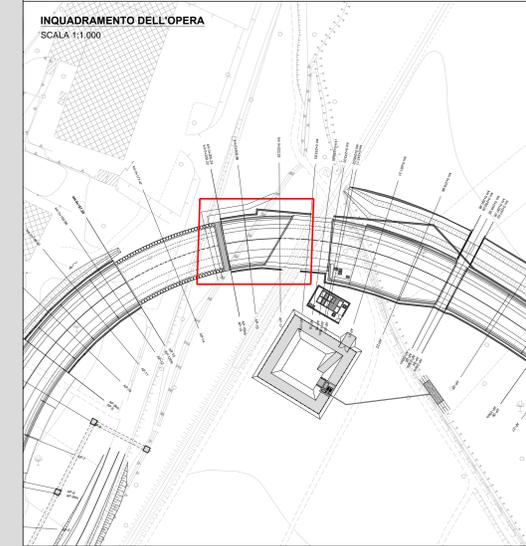

KEYPLAN
SCALA 1:25.000

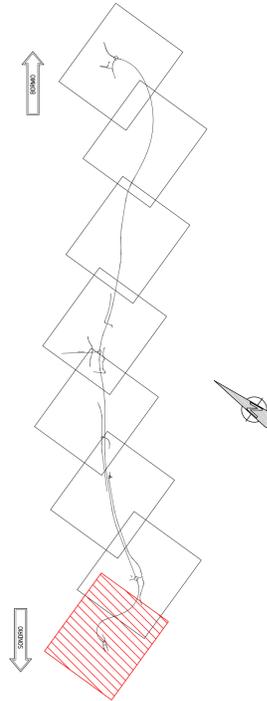

ANAS S.p.A.
Direzione Progettazione e Realizzazione Lavori

S.S. 38 - LOTTO 4: VARIANTE DI TIRANO DALLO SVINCOLO DI STAZZONA (COMPRESO) ALLO SVINCOLO DI LORETO (CON COLLEGAMENTO ALLA DOGANA DI POSCHIAVO)

S.S. 38 - LOTTO 4: NODO DI TIRANO - TRATTA "A" (SVINCOLO DI BIANZONE - SVINCOLO LA GANDA) E TRATTA "B" (SVINCOLO LA GANDA - CAMPONE IN TIRANO)

PROGETTO ESECUTIVO

STUDIO CORONA Ing. Renato Vanni Arch. Roberto Vanni	ING. RENATO DEL PRETE Ing. Renato Del Prete	ECOPLAN Arch. Nicola Falleri	EG Ing. Gaetano Ranieri
UNING Ing. Renato Vanni	SETAC Prof. Ing. Luigi Neri	ARKE' Ing. Gaetano Ranieri	DOTT. GEOL. DANLO SPILLO Dott. Geol. Danilo Spillo
VISTO IL RESPONSABILE DEL PROCEDIMENTO Dott. Ing. Giancarlo LUONGO	RESPONSABILE DELL'INTEGRAZIONE DELLE PRESTAZIONI SPECIALISTICHE Ing. Valerio BAETTI	GEOLOGO Dott. Geol. Danilo SPILLO	IL COORDINATORE DELLA SICUREZZA IN FASE DI PROGETTAZIONE Ing. Gaetano RANIERI

IL39
I - PROGETTO STRUTTURALE - OPERE D'ARTE MINORI
IL - MURI DA KM 0 + 024.68 A KM 0 + 409.30
MURO AD U DA KM 0+200.22 A KM 0+220.25 - SEZIONE LONGITUDINALE, PIANTE ELEVAZIONI E PIANTE FONDAZIONI

CODICE PROGETTO M1324	NUMERO FILE IL39 - P000S00STRD107_B.DWG	REVISIONE B	SCALA: VARIE
PROGETTO M1324	ELAB. E1801		
REV.	DESCRIZIONE	DATA	REDAATTO / VERIFICATO / APPROVATO
C	EMISSIONE A SEGUITO DI ISTRUTTORIA ANAS	FEBBRAIO 2020	ING. FRANCO NACCI / ING. GAETANO RANIERI / ING. VALERIO BAETTI
A	EMISSIONE	FEBBRAIO 2019	ING. FRANCO NACCI / ING. FABRIZIO BAETTI / ING. VALERIO BAETTI

RICHIAMI AD ALTRI ELABORATI	
CARATTERISTICHE DEI MATERIALI	P000S00TRSC01
ARMATURA	P000S00STRAR04
PIANTA SCAVI	/
MURO PRECEDENTE	P000S00STRD105
MURO SEGUENTE	P000S00STRD108

NOTE	
TUTTE LE MISURE, SALVO CONTRARIA INDICAZIONE, SONO ESPRESSE IN CM	
PER IL COMPUTO DEL RIVESTIMENTO SI FACCIA RIFERIMENTO AL CORRISPONDENTE QUADERNO DELLE SEZIONI CORRENTI	