




FASE 1
 Terreno vegetale accumulato durante le operazioni di scavo

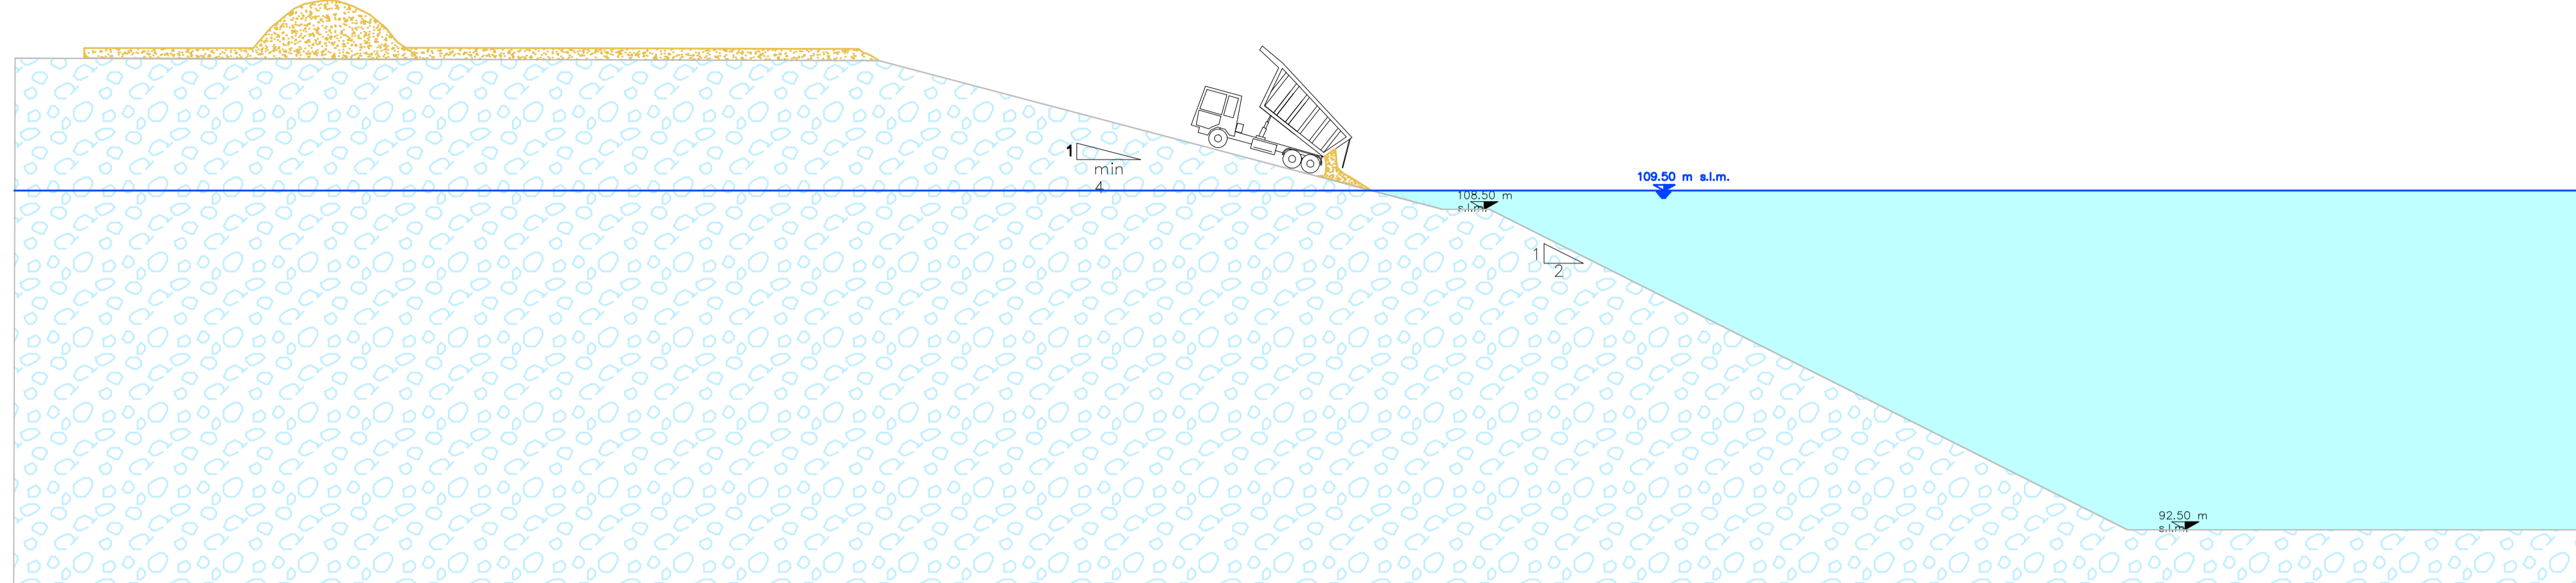

FASE 2

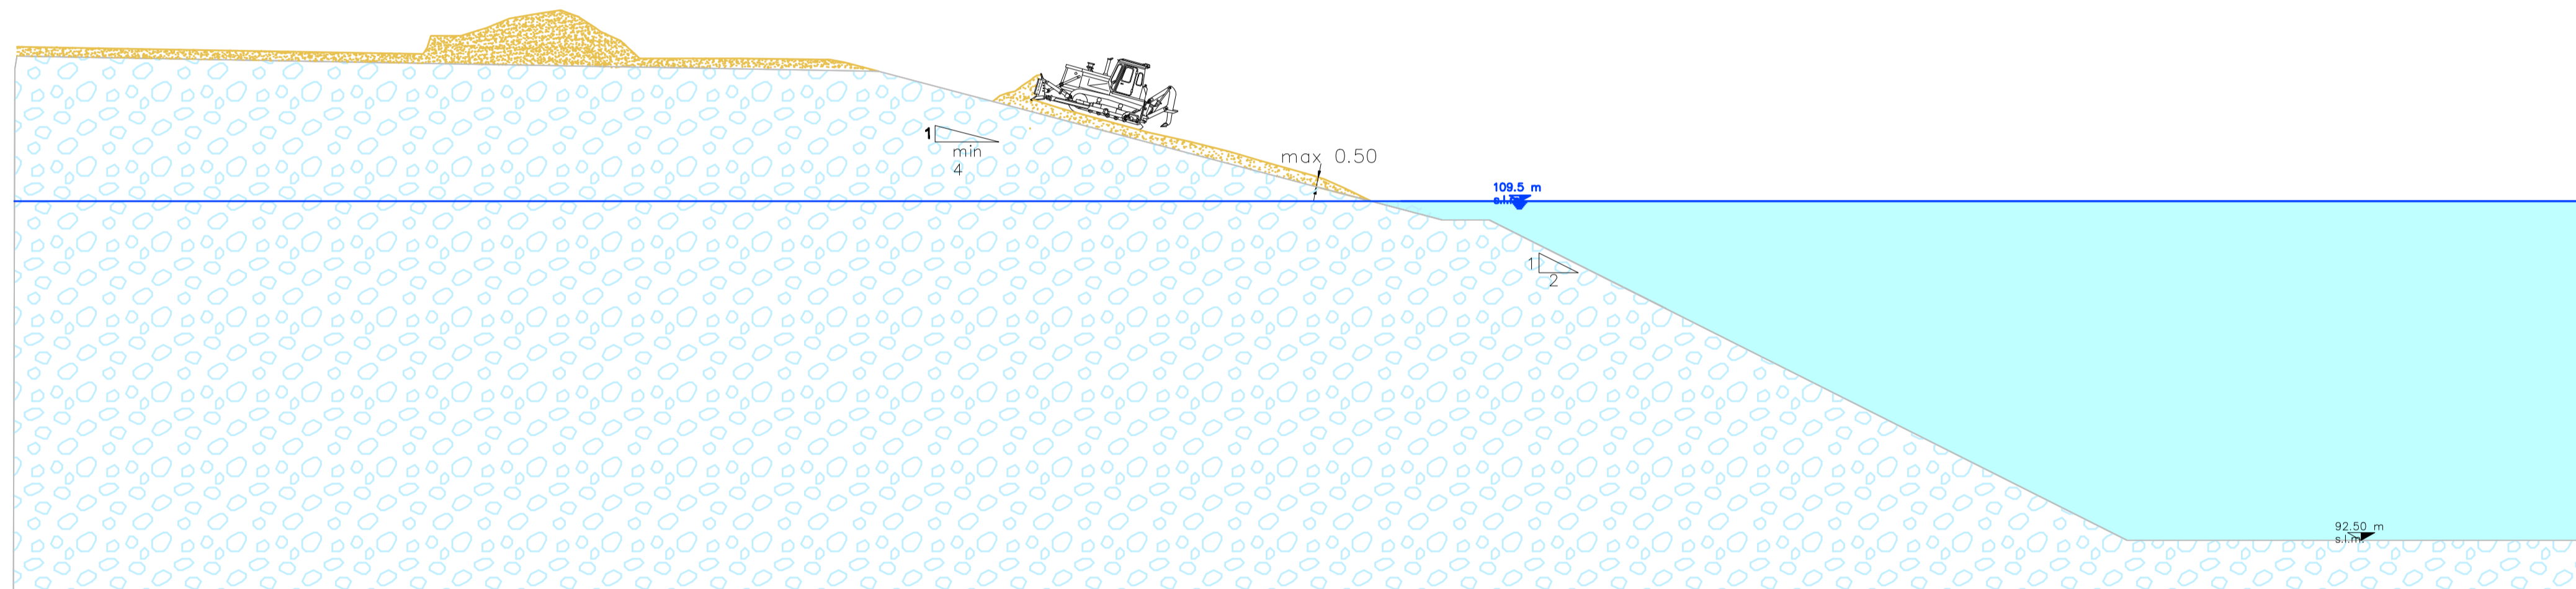

FASE 3

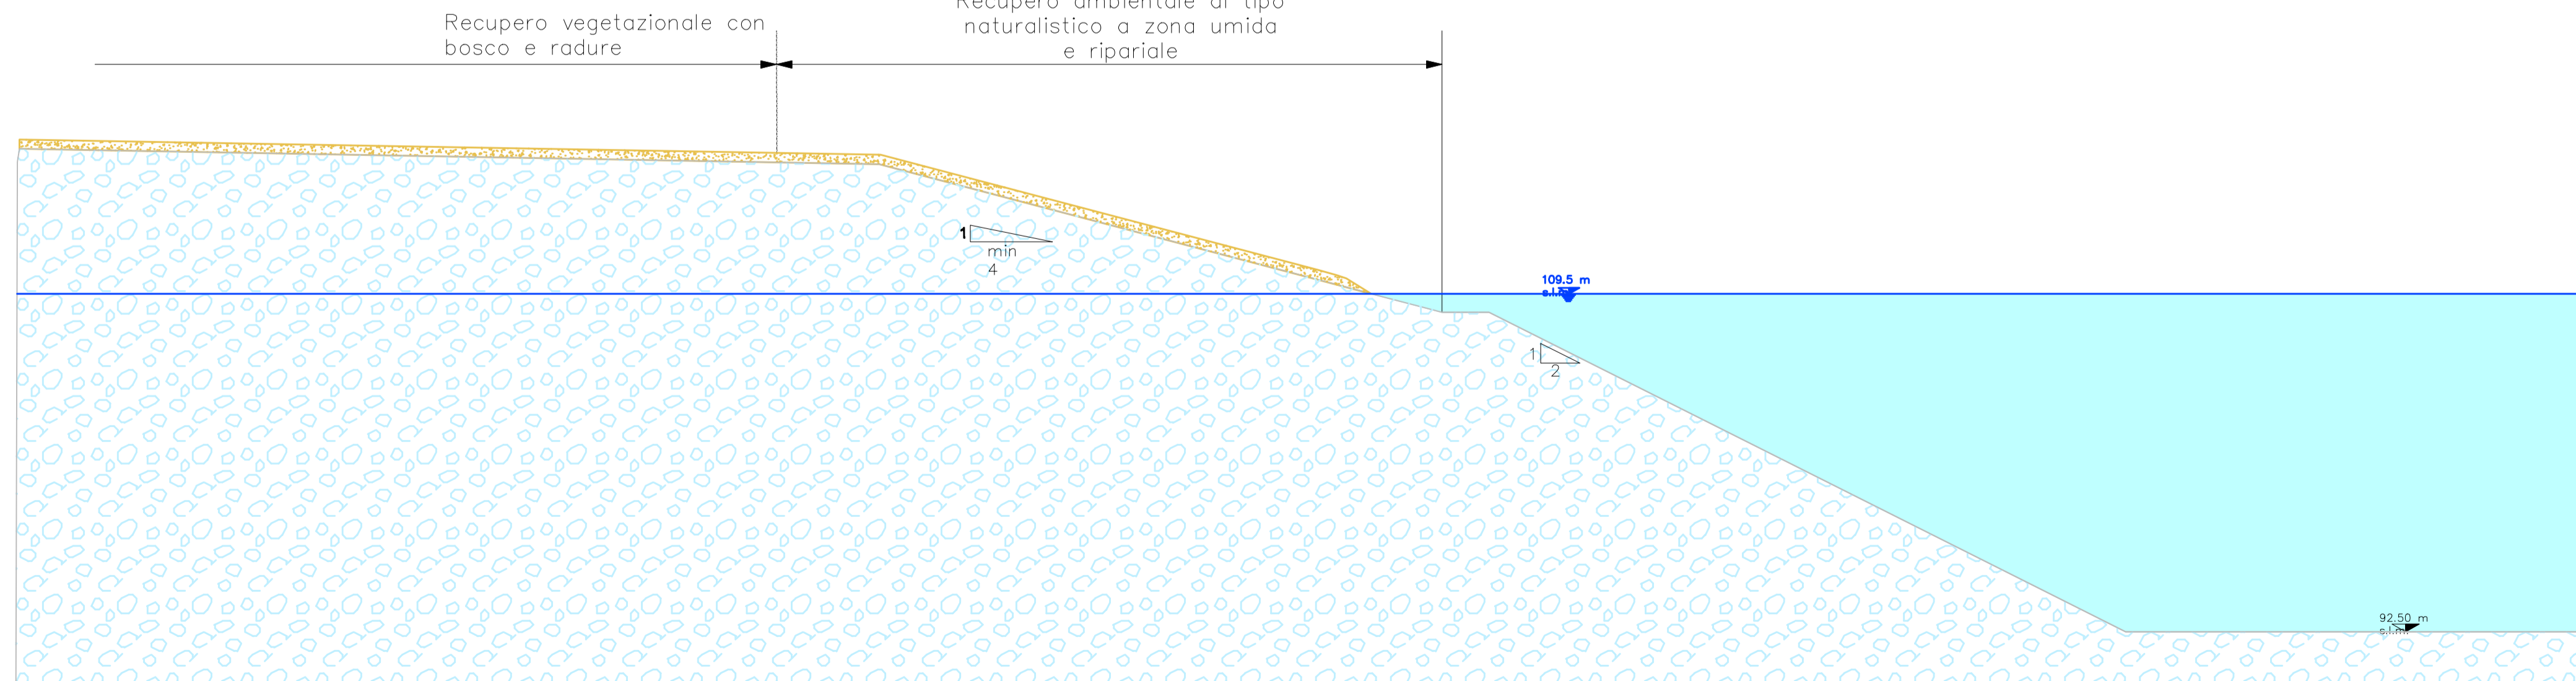

Legenda:

- suolo agrario
- ghiaie
- acque libere
- livello minimo di falda
- pala cingolata e/o grader
- camion

UNITA' DI CAVA MI1

FASE 1: trasporto e scarico del terreno vegetale

FASE 2: movimentazione e livellamento del terreno

FASE 3: recupero ambientale dell'unità di cava




CUP E31806000390007

COLLEGAMENTO AUTOSTRADALE DI CONNESSIONE TRA LE CITA' DI BRESCIA E MILANO

PROCEDURA AUTORIZZATIVA D. LGS 163/2006
DELIBERA C.I.P.E. DI APPROVAZIONE DEL PROGETTO DEFINITIVO N° 42/2009

PROGETTO ESECUTIVO

CAVE CAVA MI1 - CASSANO PROGETTO DI COLTIVAZIONE E RECUPERO FASI DI RECUPERO

PROGETTAZIONE:		VERIFICA:																	
 CONSORZIO B.B.M. <small>INGEGNERIA, ARCHITETTURA E AMBIENTE</small>																			
<small>PER IL CONSORZIO IL PROGETTISTA RESPONSABILE - INTEGRAZIONE PRESTAZIONI SPECIALISTICHE ING. PIZZAROTTI & C. SPA Dott. Ing. Pietro Mazza Ordine degli Ingegneri di Parma N. 821</small>		<small>PER IL CONSORZIO IL DIRETTORE TECNICO ING. PIZZAROTTI & C. SPA Dott. Ing. Sabino Belli Soto Ordine degli Ingegneri di Potenza N. 631</small>																	
I.D.	IDENTIFICAZIONE ELABORATO	FASC.	DATA																
32997	04 PL E A 0Q 00 000 00 00 214	00	AGOSTO 2011																
ELABORAZIONE PROGETTUALE		REVISIONE																	
 <small>Dott. Carlo Gatti, Dott. Gianfrancesco Capelli, Ordine dei Geologi della Lombardia N.554</small>		<table border="1" style="width: 100%; border-collapse: collapse;"> <tr> <th>N.</th> <th>REVISIONE</th> <th>DATA</th> <th>REDAZIONE</th> <th>DATA</th> <th>CONTROLLATO</th> <th>DATA</th> <th>APPROVATO</th> </tr> <tr> <td> </td> <td> </td> <td> </td> <td> </td> <td> </td> <td> </td> <td> </td> <td> </td> </tr> </table>		N.	REVISIONE	DATA	REDAZIONE	DATA	CONTROLLATO	DATA	APPROVATO								
N.	REVISIONE	DATA	REDAZIONE	DATA	CONTROLLATO	DATA	APPROVATO												
IL DIRETTORE DEI LAVORI	IL CONCESSIONARIO	IL CONCESSIONARIO																	
 <small>INGEGNERIA</small>		 <small>Società di Progetto</small>																	

IL PRESENTE DOCUMENTO NON RAPPRESENTA UN PRODOTTO FINITIVO. IL CONCESSIONARIO AUTOSTRADALE LOMBARDE NON ASSUME NESSUNA RESPONSABILITA' PER IL CONTENUTO DELLO STESSO. 