FASE 1
SCALA 1:100

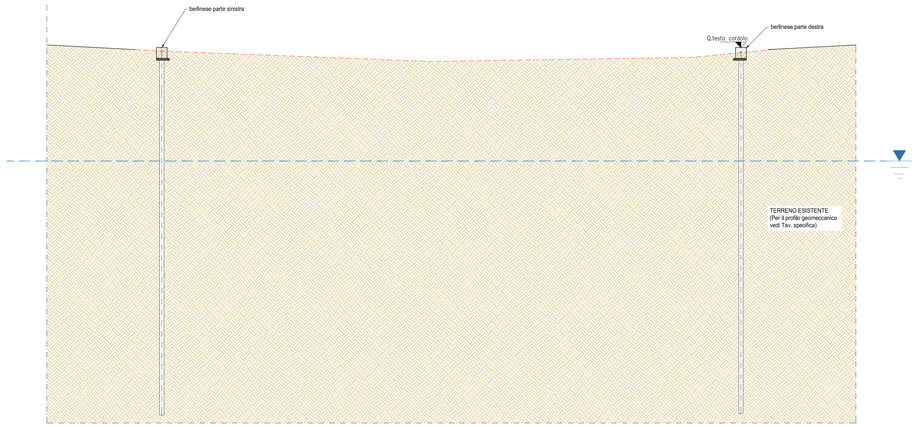

- REALIZZAZIONE DELLE BERLINESI

FASE 2
SCALA 1:100

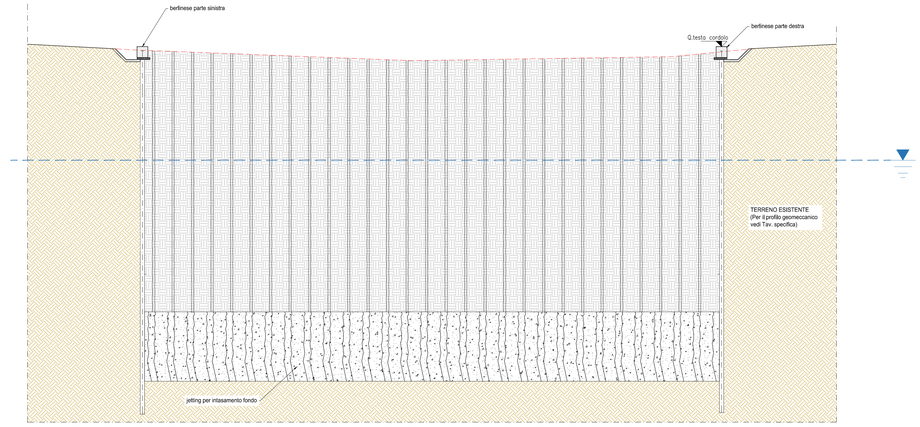

- REALIZZAZIONE DEL JET-GROUTING ALLE QUOTE PRESTABILITE CON PERFORAZIONE A VUOTO

FASE 3
SCALA 1:100

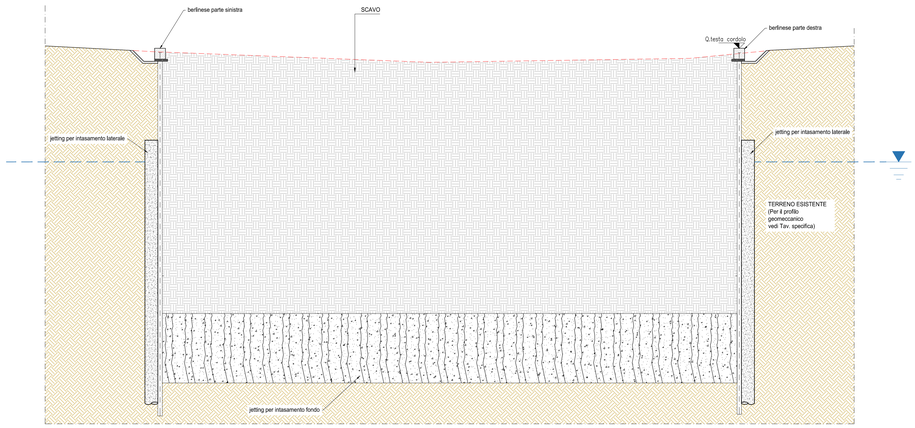

- REALIZZAZIONE JETTING PER INTASAMENTO LATERALE FINO ALLA QUOTA PRESTABILITA

FASE 4
SCALA 1:100

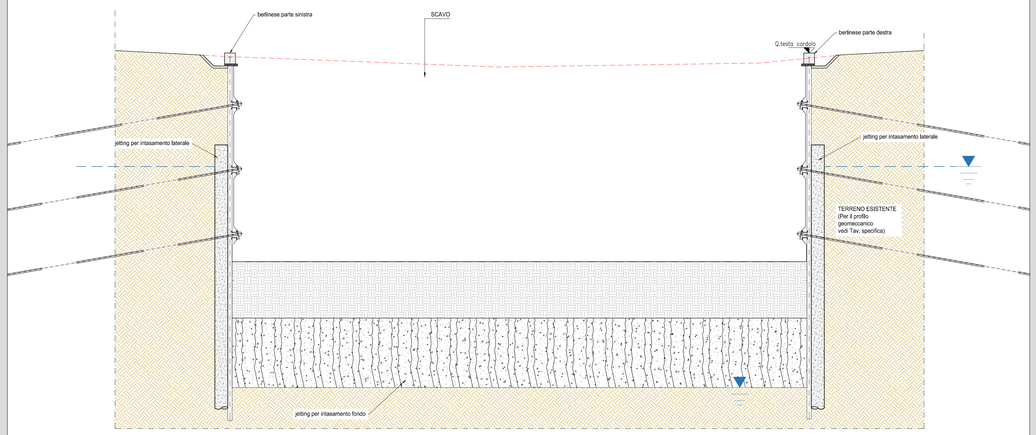

- SCAVO FINO A QUOTA FONDAZIONE
- REALIZZAZIONE TIRANTI
- COMPATTAZIONE SOTTOFONDO

FASE 5
SCALA 1:100

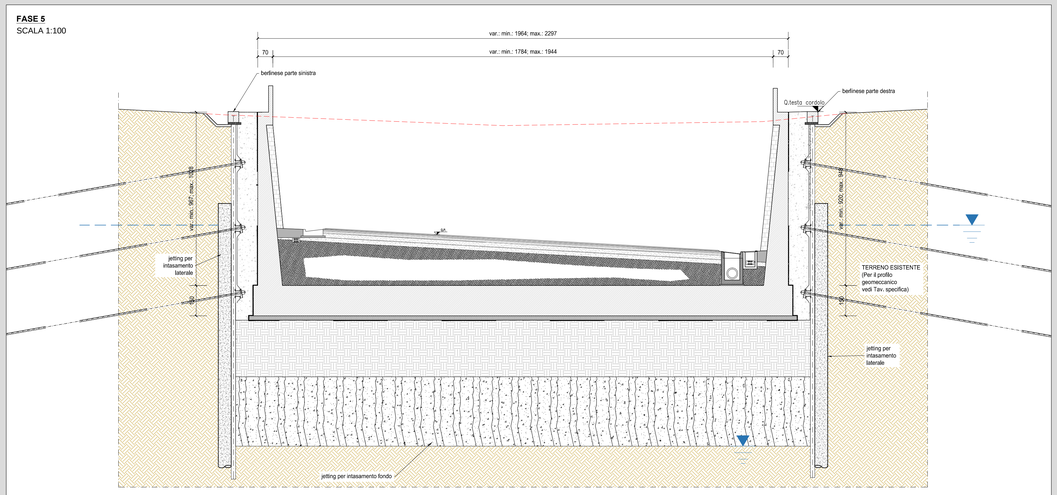

- REALIZZAZIONE MURO AD U
- REALIZZAZIONE DEL PIANO STRADALE

ANAS S.p.A.
Direzione Progettazione e Realizzazione Lavori

S.S. 38 - LOTTO 4: VARIANTE DI TIRANO DALLO SVINCOLO DI STAZZONA (COMPRESO) ALLO
SVINCOLO DI LORETO (CON COLLEGAMENTO ALLA DOGANA DI POSCHIAVO)

S.S. 38 - LOTTO 4: NODO DI TIRANO - TRATTA "A" (SVINCOLO DI BIANZONE - SVINCOLO LA GANDA) E TRATTA "B" (SVINCOLO LA GANDA - CAMPONE IN TIRANO)

PROGETTO ESECUTIVO

STUDIO CORONA
Ing. Renato Viora
Ordine degli Ingg. di Sondrio n. 400 sez. A

Ingegneria del Territorio s.r.l.
Ing. Valerio Bajetti
Ordine degli Ingg. di Sondrio n. 400
Perito Laureato
n° A-0001

ING. RENATO DEL PRETE
Ing. Renato Del Prete
Ordine degli Ingg. di Bari n. 2000
Bari palestra
n° 3615

ECOPLAN
Arch. Nicoletta Fradiso
Ordine degli Arch. di Trento
Trento e provincia
n° A-663

CEG
CEG Ingegneria & Prodotto s.r.l.
Ing. Gabriele Incecchi
Ordine degli Ingg. di Ancona
Ancona e provincia
n° A-1242

CONSORZIO UNING
Società Unica
Prof. Ing. Matteo Ranieri
Ordine degli Ingg. di Ancona
n° 1000

GA&M.
Prof. Ing. Luigi Montanari
Ordine degli Ingg. di Ancona
n° 1000

SETAC s.r.l.
Servizi Tecnico Amministrativi Trasporti Ambiente Costruzioni
Ing. Gioacchino Angarano
Ordine degli Ingg. di Bari
n° 4000

ARKE' INGEGNERIA s.r.l.
Società di Ingegneria
DOTT. GEOL. DANILO GALLO
Dott. Geol. Danilo Gallo
Ordine dei Geologi delle Marche
n° 1

VISTO: IL RESPONSABILE DEL PROCEDIMENTO
Dott. Ing. Giancarlo LUONGO

RESPONSABILE DELL'INTEGRAZIONE DELLE PRESTAZIONI SPECIALISTICHE
Ing. Valerio BAJETTI

GEOLOGO
Dott. Geologo Danilo GALLO

IL COORDINATORE DELLA SICUREZZA IN FASE DI PROGETTAZIONE
Ing. Gaetano RANIERI

IL44

I - PROGETTO STRUTTURALE - OPERE D'ARTE MINORI

IL - MURI DA KM 0+024,88 A KM 0+409,30
MURO AD U DA KM 0+200,22 A KM 0+220,25 -
SEQUENZA OPERATIVA

CODICE PROGETTO			NOME FILE	REVISIONE	SCALA:
PROGETTO	LIV. PROG.	N. PROG.	IL44 - P00OS00STRPE01_A.dwg		
MI324	E	1801	CODICE ELAB. P00OS00STRPE01	A	1:100

REV.	DESCRIZIONE	DATA	REDATTO	VERIFICATO	APPROVATO
C					
B					
A	EMISSIONE	FEBBRAIO 2019	ING. FRANCO NACCI	ING. FABRIZIO BAJETTI	ING. VALERIO BAJETTI