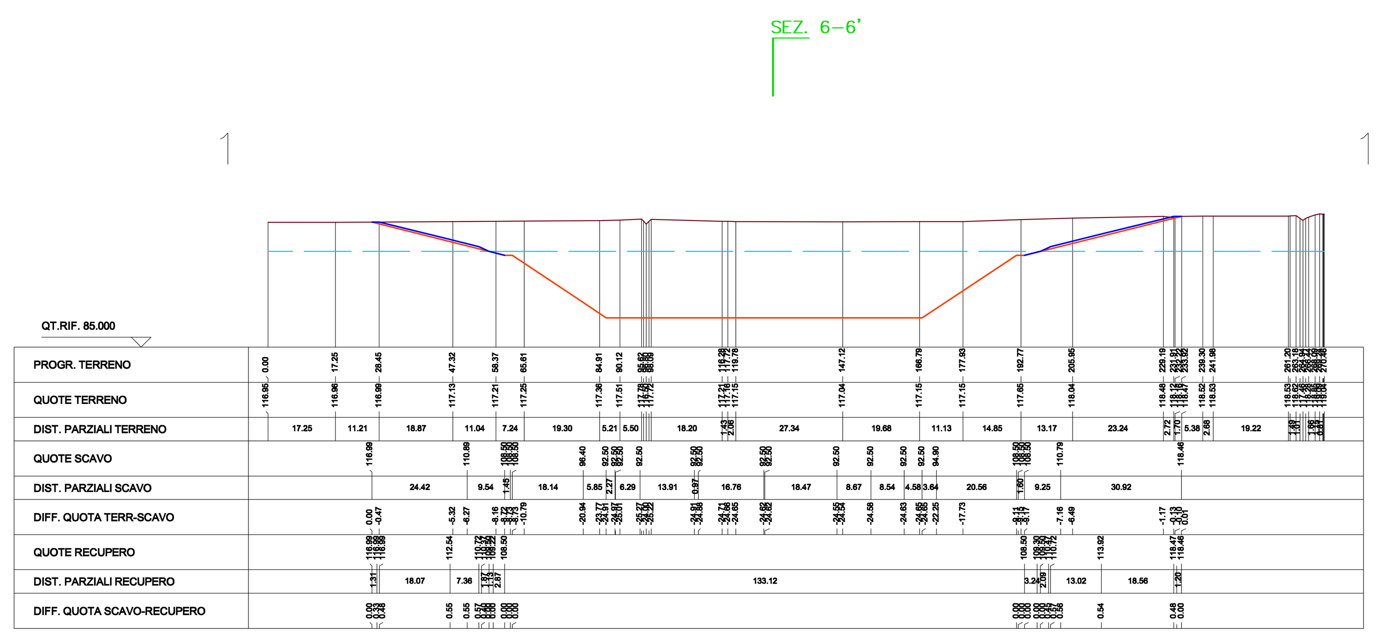

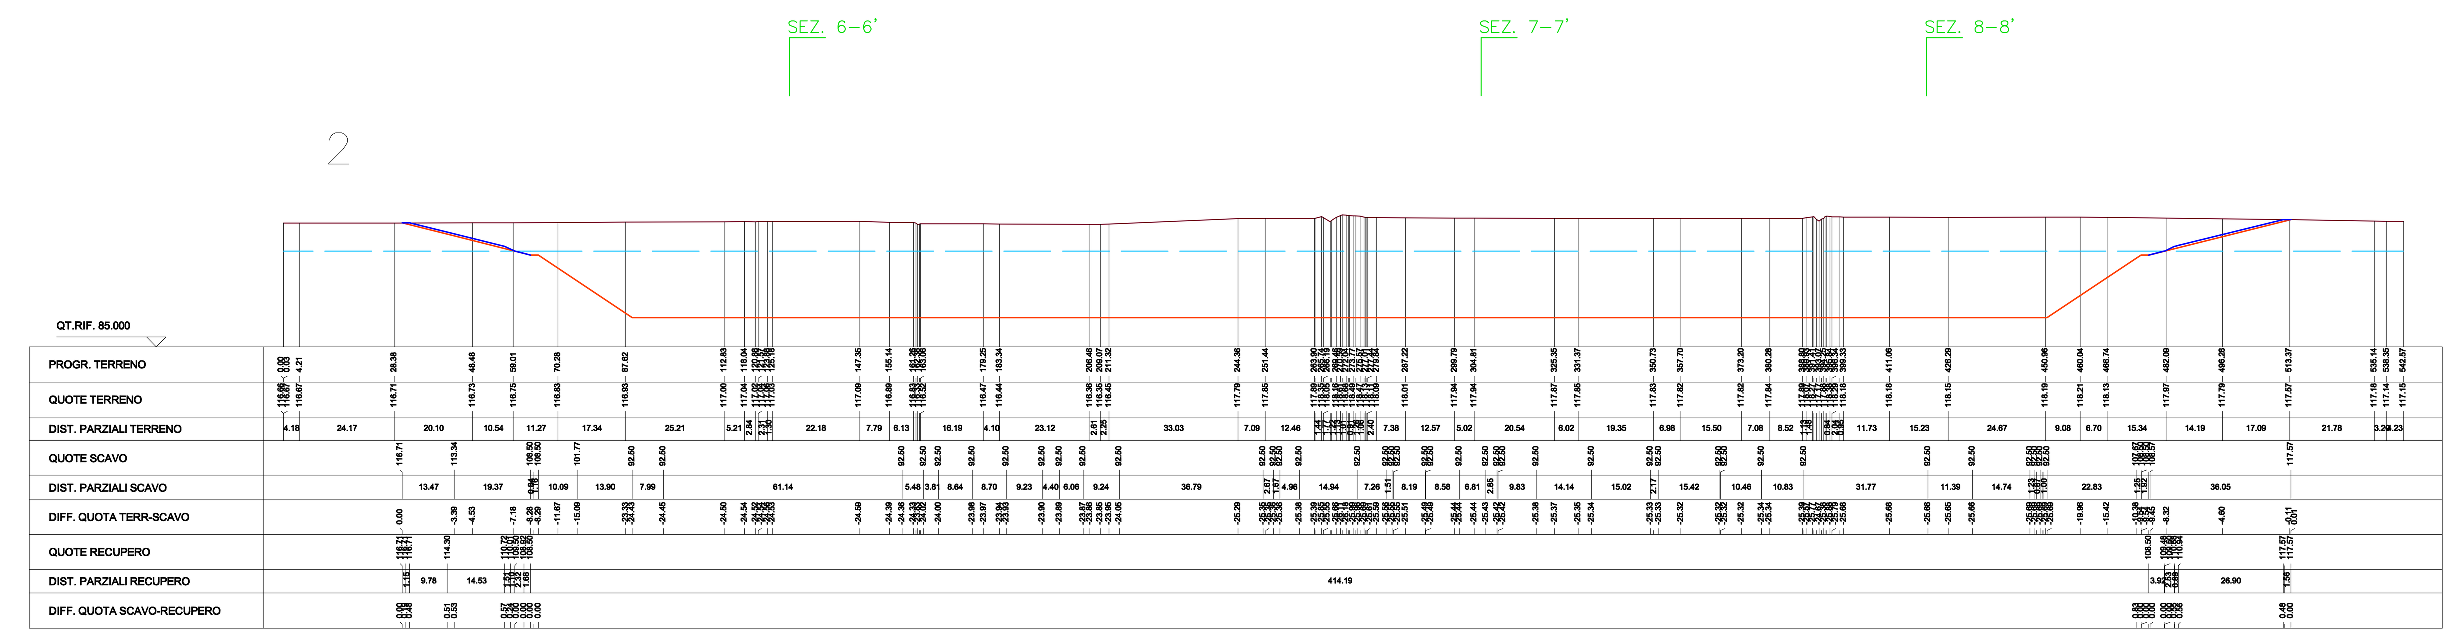

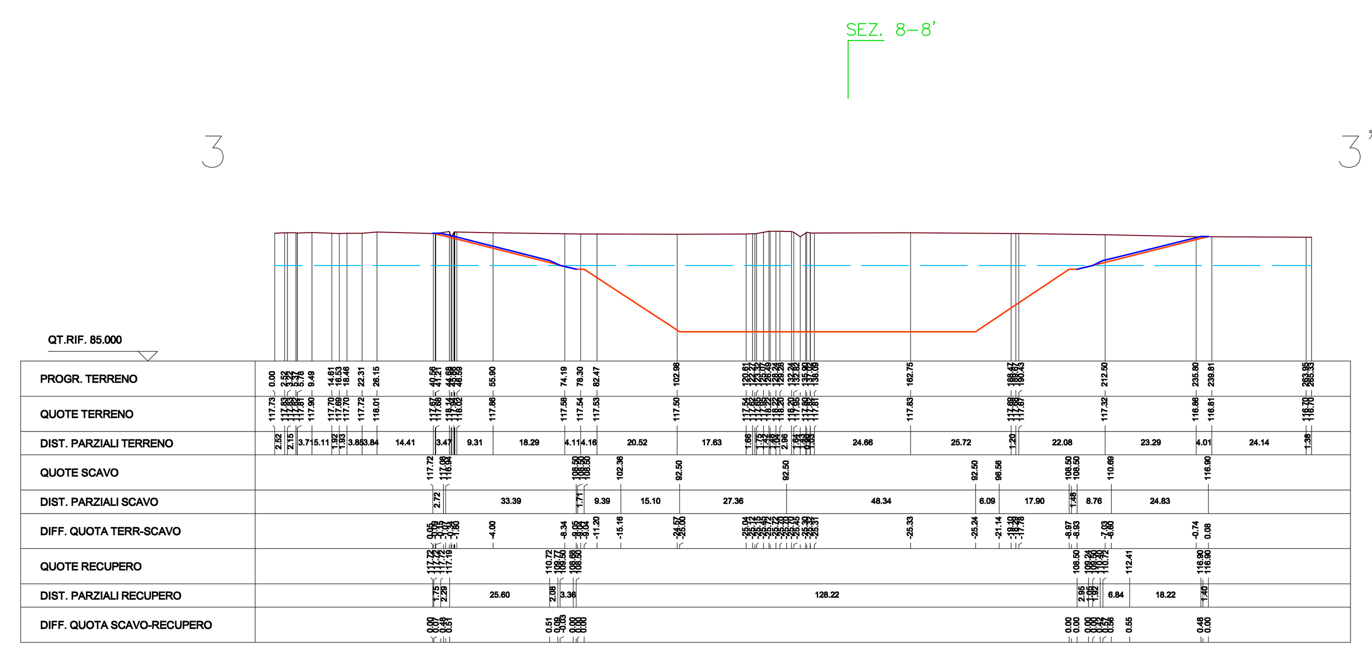

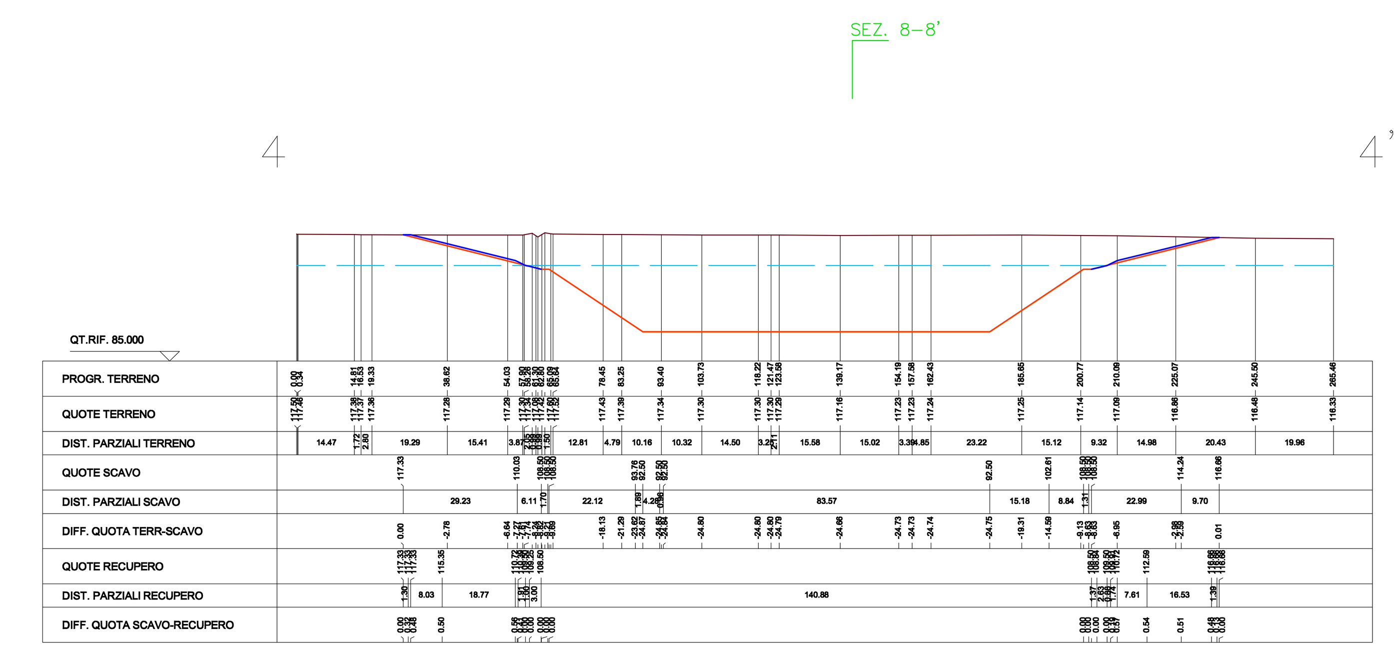

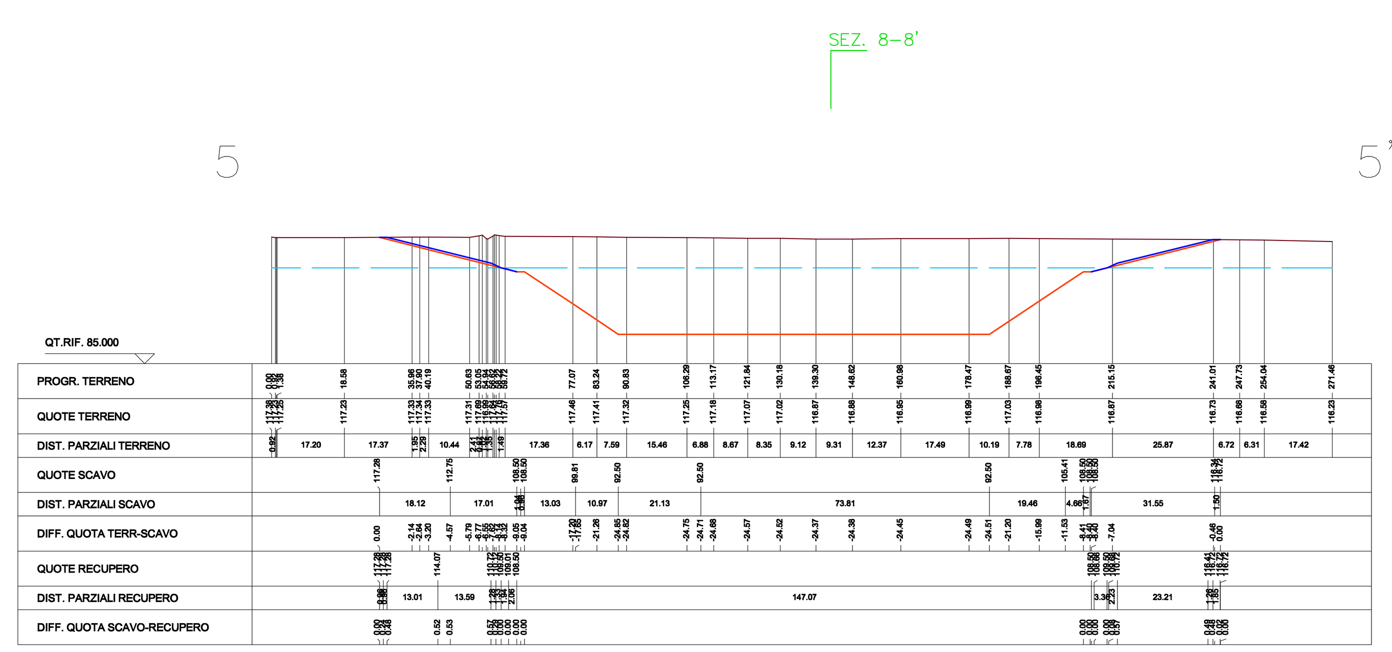

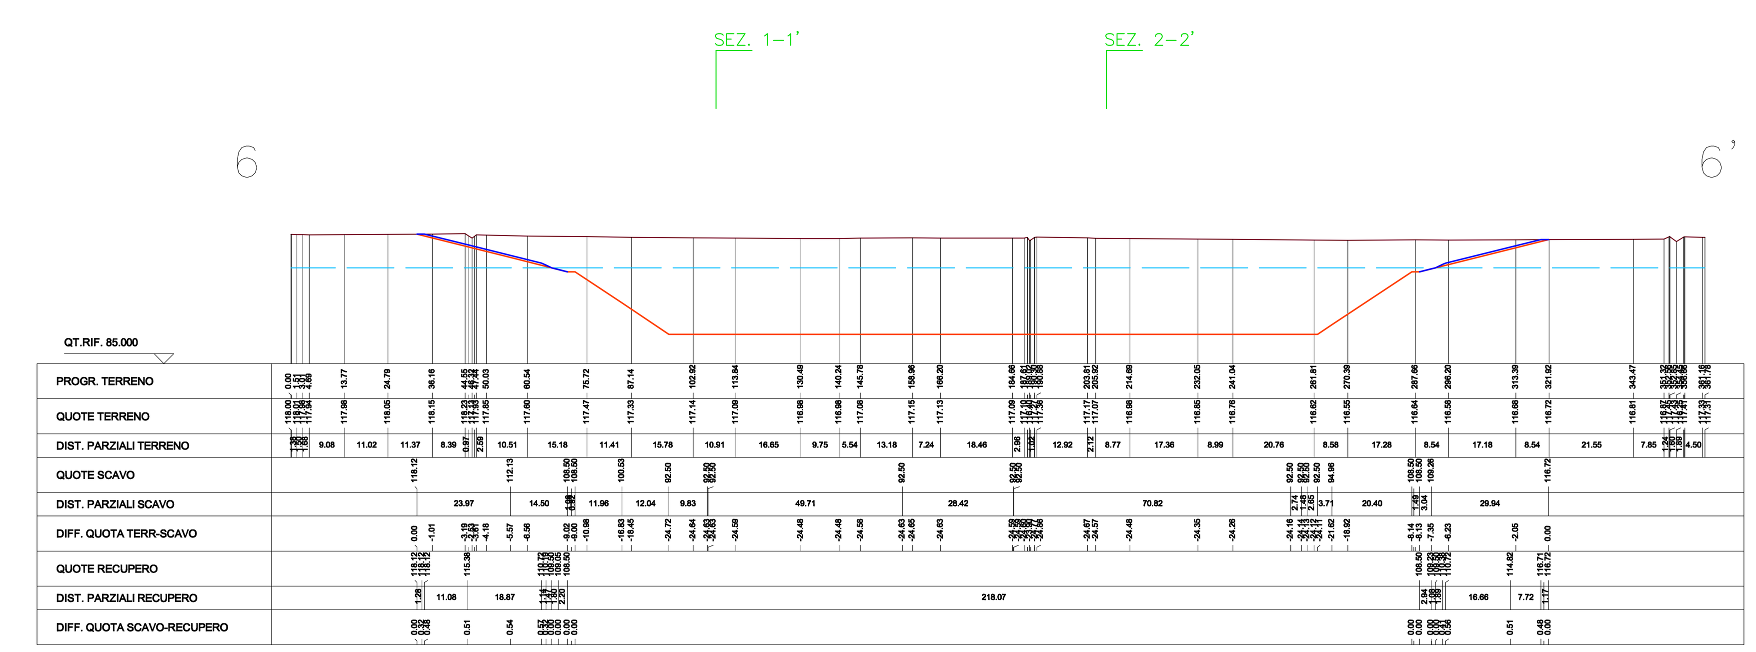

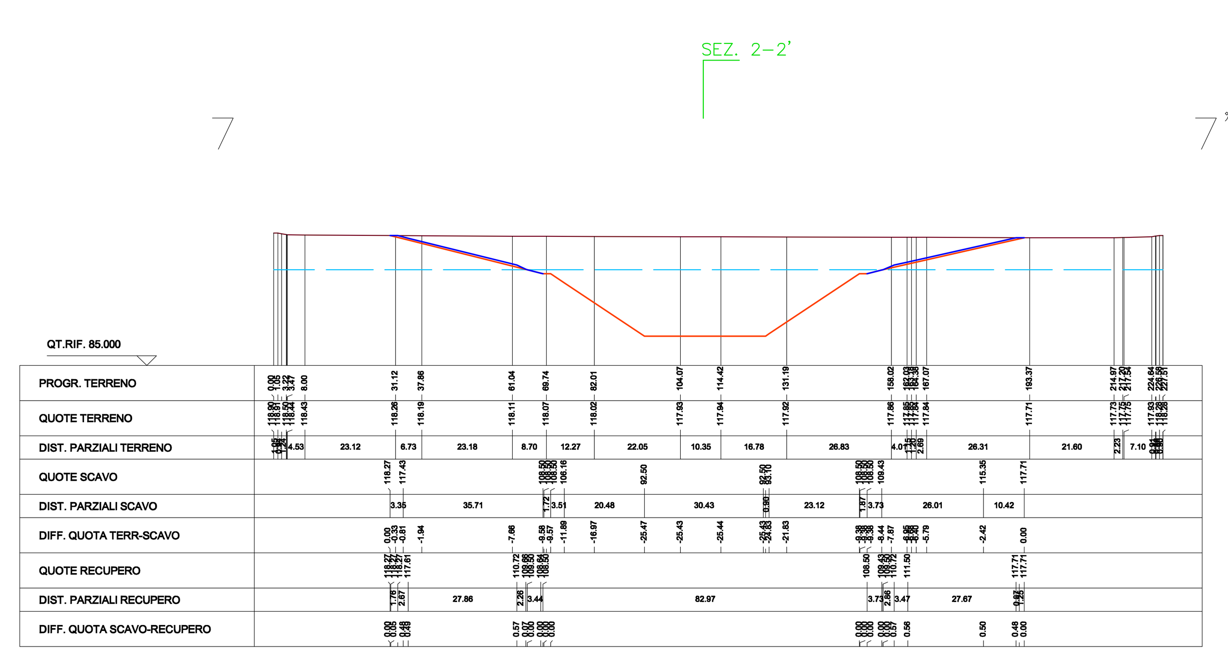

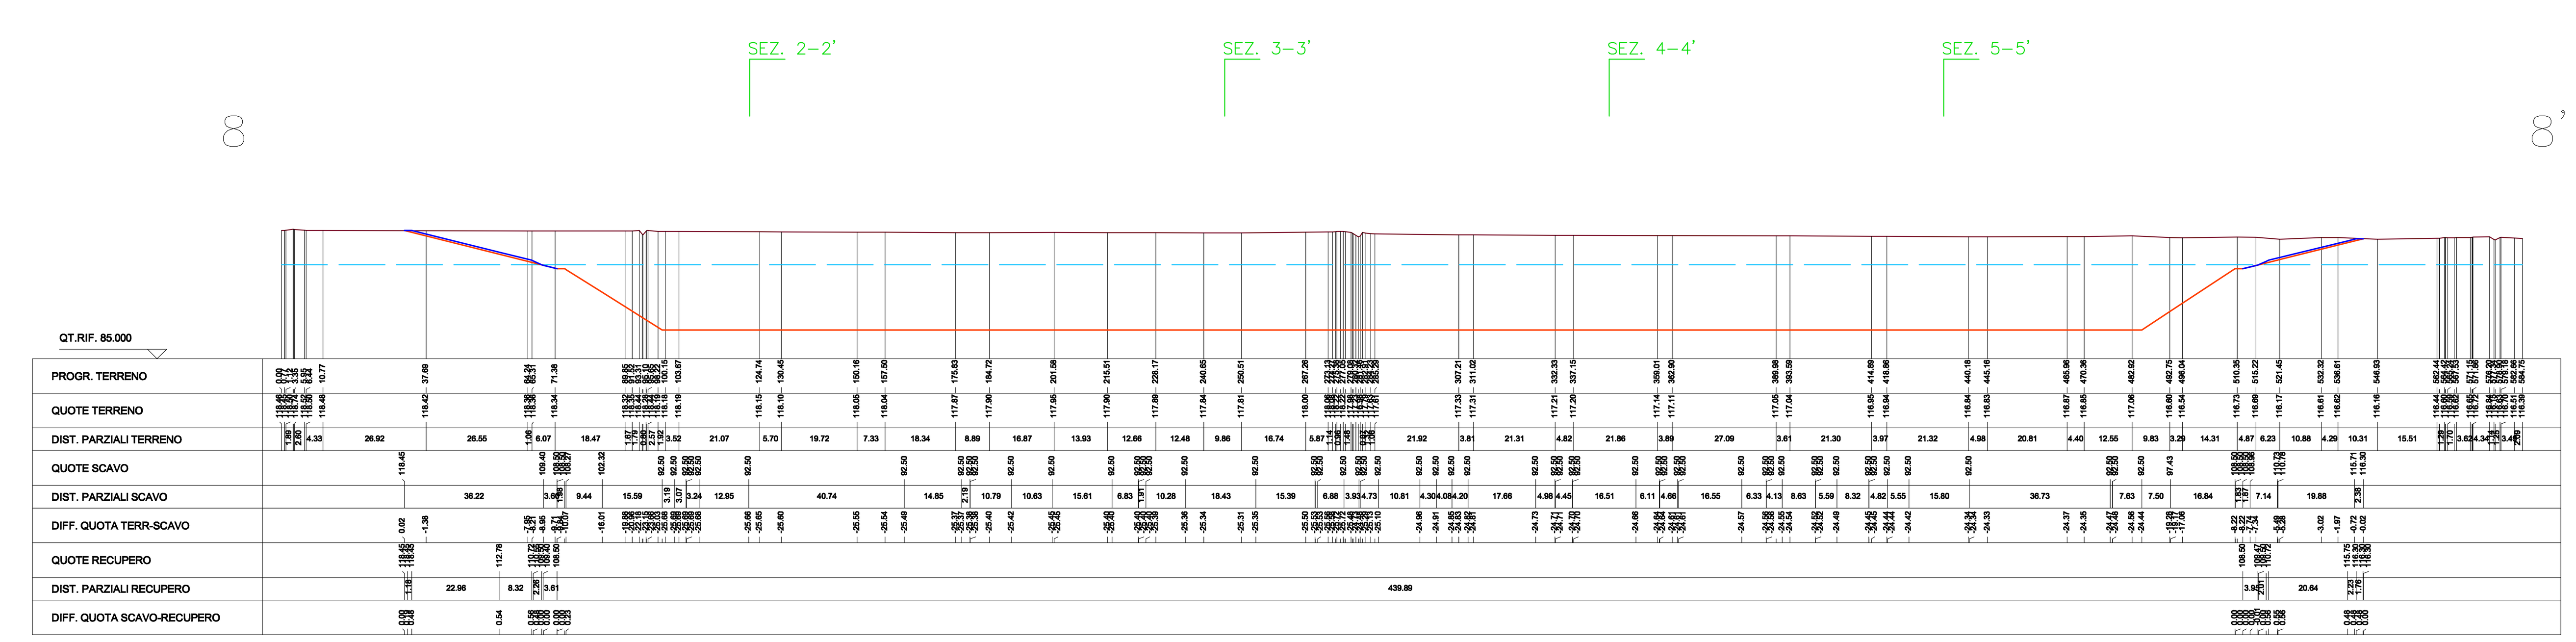

LEGENDA

- Profilo attuale
- Profilo di scavo
- Profilo di recupero
- Minimo livello idrico
- SEZ. 1–1' Traccia di sezione

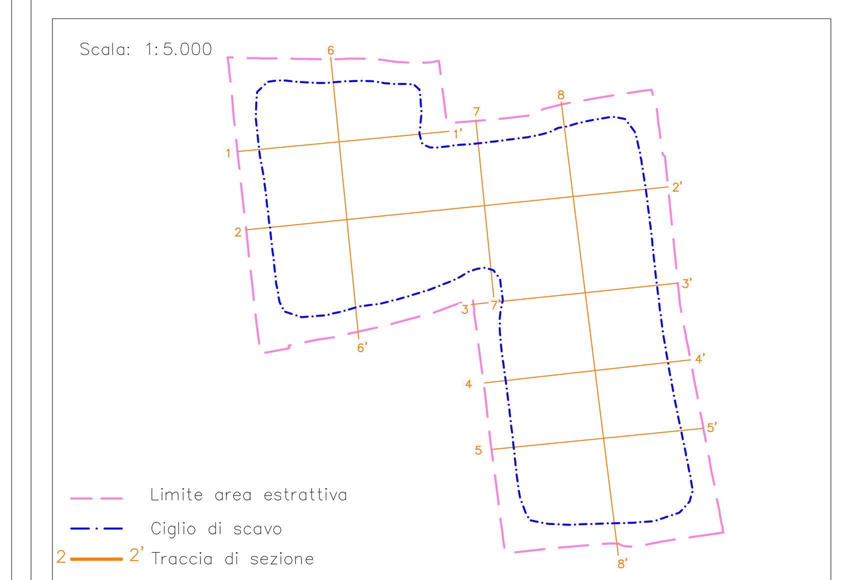

CONCEDENTE: CONCESSIONI AUTOSTRADALI LOMBARDE

CONCESSIONARIA: Società di Progetto BREBEMI SPA

CUP E31B05000390007

COLLEGAMENTO AUTOSTRADALE DI CONNESSIONE TRA LE CITTA' DI BRESCIA E MILANO

Procedura Autorizzativa D. Lgs 163/2006
Delibera C.I.P.E. di Approvazione del Progetto Definitivo n° 42/2009

PROGETTO ESECUTIVO

CAVE
CAVA MI1 - CASSANO
PROGETTO DI COLTIVAZIONE E RECUPERO
SEZIONI RIEPILOGATIVE IN SCALA NON MODIFICATA

PROGETTAZIONE: CONSORZIO B.B.M.

PER IL CONSORZIO
IL PROGETTISTA RESPONSABILE INTEGRAZIONE PRESTAZIONI SPECIALISTICHE
IMPRESA PIZZAROTTI e C. S.p.A.
Dott. Ing. Pietro Mazzoli
Ordine degli Ingegneri di Parma N. 821

PER IL CONSORZIO
IL DIRETTORE TECNICO
IMPRESA PIZZAROTTI e C. S.p.A.
Dott. Ing. Sabino Del Balzo
Ordine degli Ingegneri di Potenza N. 631

VERIFICA : APPROVATO SDP

I.D.	EMITT.	TIPO	FASE	N.A.	LOTTO	OPERA	PROG. OPERA	TRATTO	PARTE	PROGR.	PARTE DOC.	STATO	REV.	DATA:
32998	04	SZ	E	A	0Q	00	000	00	00	24	00	A	00	AGOSTO 2011 SCALA: 1:1.000

ELABORAZIONE PROGETTUALE: ENGEO S.r.l.
Dott. Geol. Carlo Caleffi, Ordine dei Geologi della Lombardia N.554
Dott. Geol. Francesco Cerutti, Ordine dei Geologi dell'Emilia Romagna N.[illegible]

REVISIONE

N.	REV.	DESCRIZIONE	DATA	REDATTO	DATA	CONTROLLATO	DATA	APPROVATO
A	00	EMISSIONE	18/08/2011	CALEFFI				

IL DIRETTORE DEI LAVORI: PEGASO SISTEMA INGEGNERIA

IL CONCEDENTE: CONCESSIONI AUTOSTRADALI LOMBARDE

IL CONCESSIONARIO: Società di Progetto Brebemi SpA, Il Direttore Tecnico

IL PRESENTE DOCUMENTO NON POTRA' ESSERE COPIATO, RIPRODOTTO O ALTRIMENTI PUBBLICATO, IN TUTTO O IN PARTE, SENZA IL CONSENSO SCRITTO DELLA SdP BREBEMI S.P.A. OGNI UTILIZZO NON AUTORIZZATO SARA' PERSEGUITO A NORMA DI LEGGE
THIS DOCUMENT MAY NOT BE COPIED, REPRODUCED OR PUBLISHED, EITHER IN PART OR IN ITS ENTIRETY, WITHOUT THE WRITTEN PERMISSION OF SdP BREBEMI S.P.A. UNAUTHORIZED USE WILL BE PROSECUTED BY LAW.