
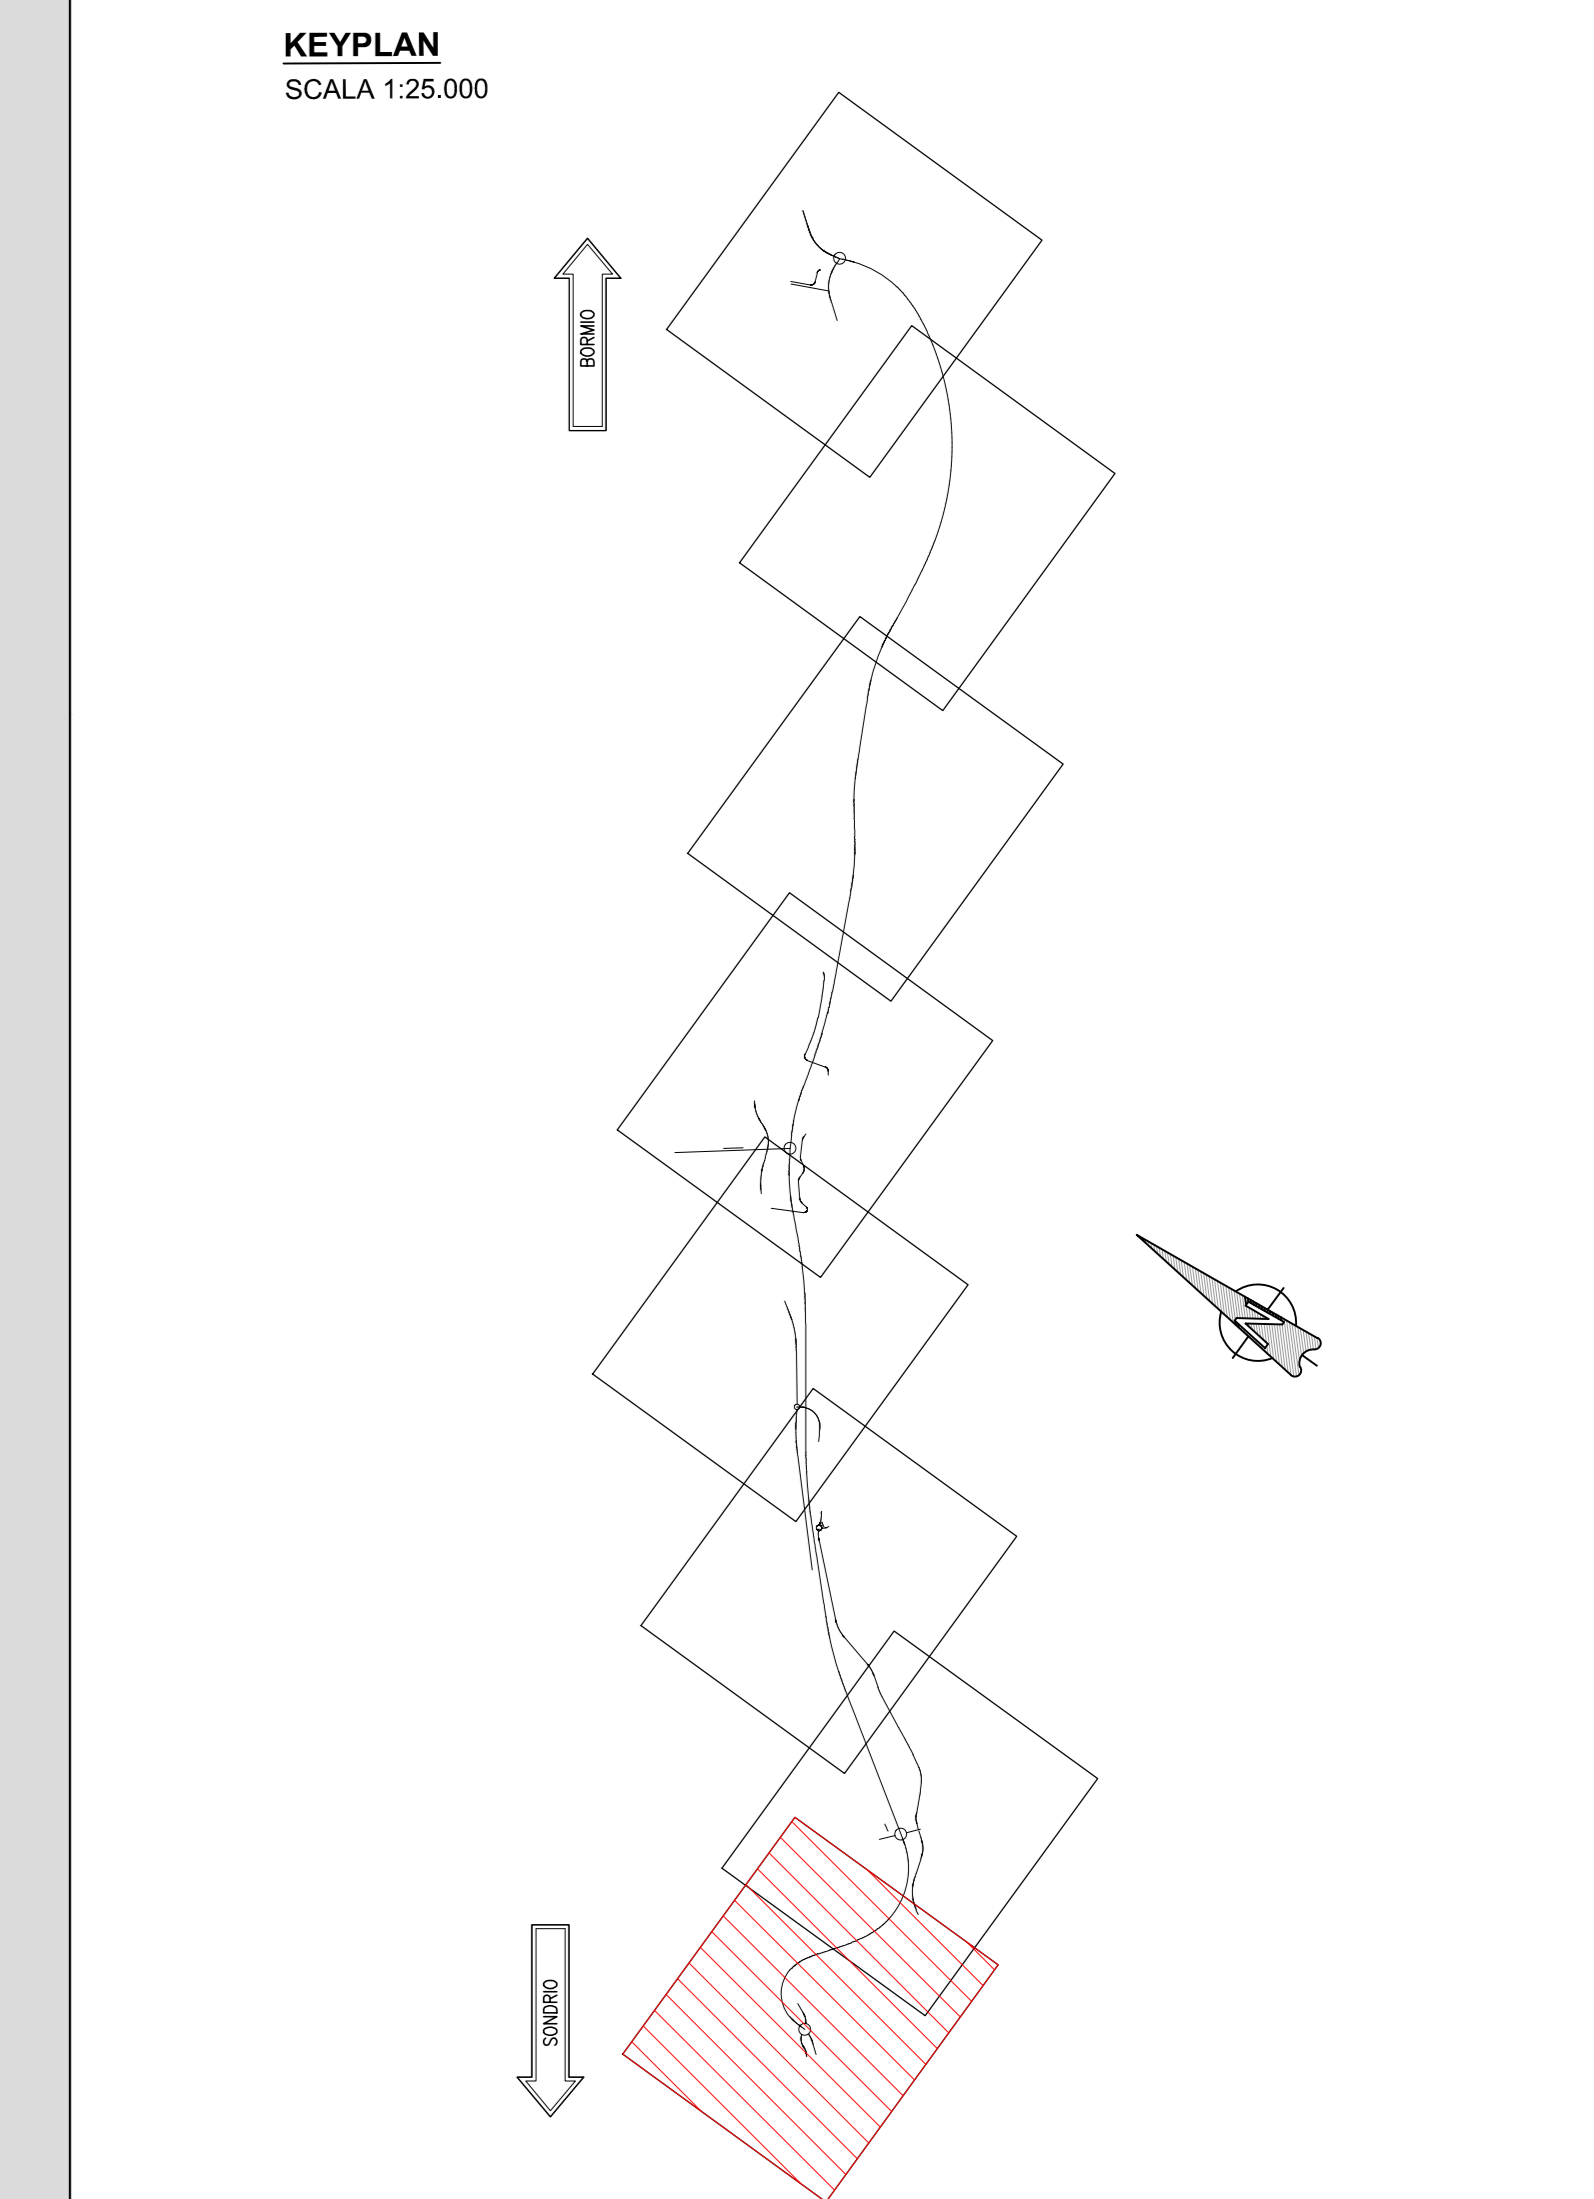


RICHIAMI AD ALTRI ELABORATI	
CARATTERISTICHE DEI MATERIALI	P00OS00STRSC01
ARMATURA	P00OS00STRAR23
OPERA PRECEDENTE	P00T03STRDI01
MURO SEGUENTE IN SX	P00OS00STRDI12
MURO SEGUENTE IN DX	P00OS00STRDI14

NOTE	
TUTTE LE MISURE, SALVO CONTRARIA INDICAZIONE, SONO ESPRESSE IN CM	
PER IL COMPUTO DEL RIVESTIMENTO SI FACCIÀ RIFERIMENTO AL CORRISPONDENTE QUADERNO DELLE SEZIONI CORRENTI	

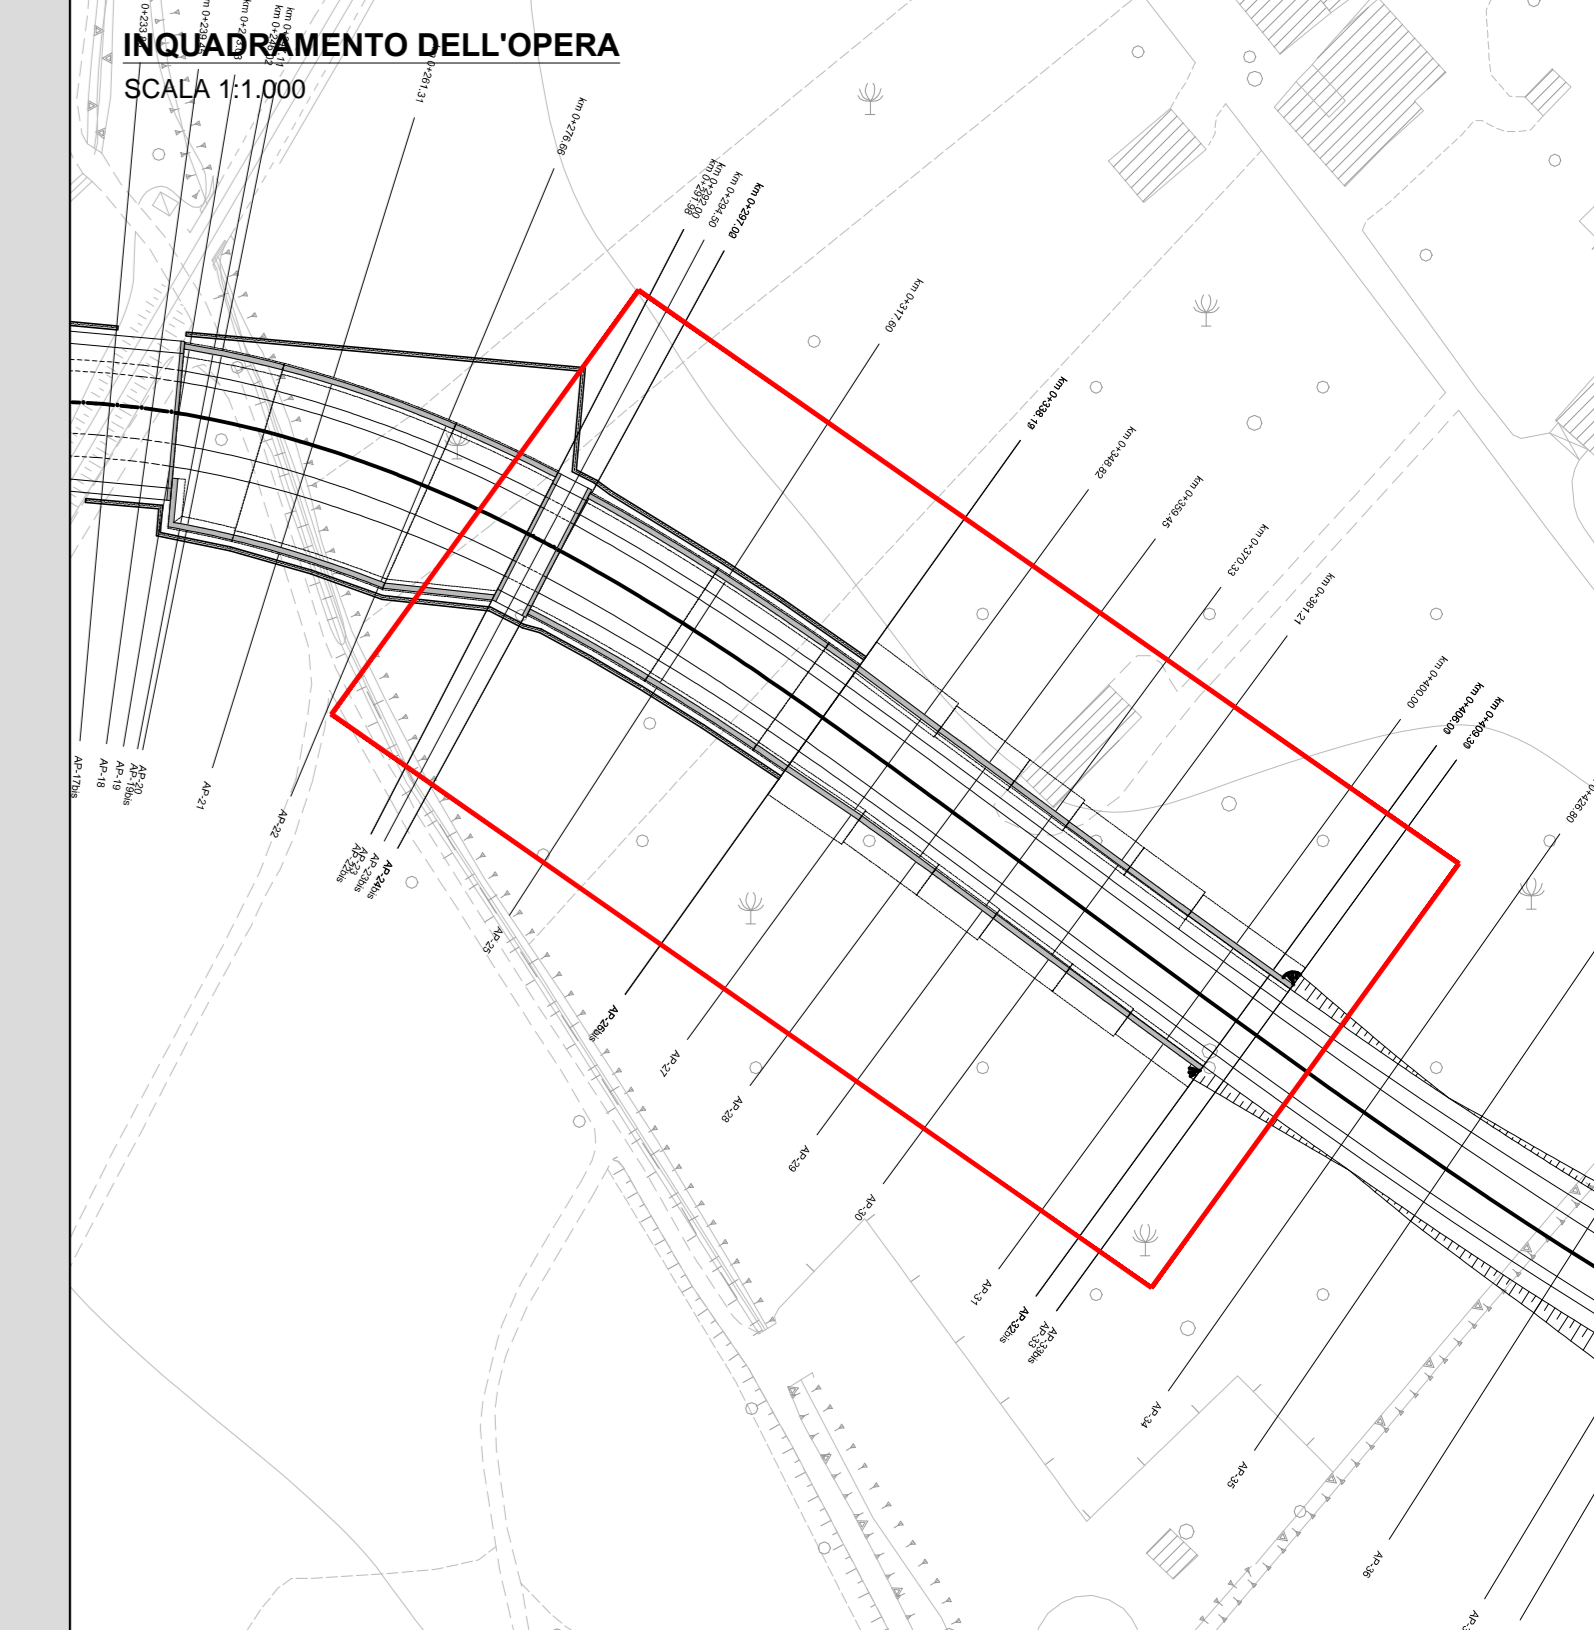

ANAS S.p.A.
Direzione Progettazione e Realizzazione Lavori

S.S. 38 - LOTTO 4: VARIANTE DI TIRANO DALLO SVINCOLO DI STAZZONA (COMPRESO) ALLO SVINCOLO DI LORETO (CON COLLEGAMENTO ALLA DOGANA DI POSCHIAVO)

S.S. 38 - LOTTO 4: NODO DI TIRANO - TRATTA "A" (SVINCOLO DI BIANZONE - SVINCOLO LA GANDA) E TRATTA "B" (SVINCOLO LA GANDA - CAMPONE IN TIRANO)

PROGETTO ESECUTIVO

STUDIO CORONA	ING. RENATO DEL PRETE	ECOPLAN	EG
Ing. Valerio D'Agati	Ing. Renato Del Prete	Arch. Nicoletta Falco	Ing. Gabriele Esposito
UNING	SETAC	ARKE'	DOT. GEOL. DANIO SPILLO
Ing. Renato Vasi	Prof. Ing. Luigi Navarra	Ing. Giuseppe Agostini	Dot. Geol. Danilo Golo
Prof. Ing. Massimo Fiorini	Prof. Ing. Luigi Navarra	Ing. Giuseppe Agostini	Dot. Geol. Danilo Golo
VISTO IL RESPONSABILE DEL PROCEDIMENTO	RESPONSABILE DELL'INTEGRAZIONE DELLE PRESTAZIONI QUALITATIVE	GEOLOGO	IL COORDINATORE DELLA SICUREZZA IN FASE DI PROGETTAZIONE
Dot. Ing. Giancarlo LUONGO	Ing. Valerio BAETTI	Prof. Geol. Carlo DI NATALE	Ing. Gaetano RANIERI

IL61

I - PROGETTO STRUTTURALE - OPERE D'ARTE MINORI
IL - MURO DA KM 0+024,68 A KM 0+409,30
MURO AD U DA KM 0+297,00 A KM 0+400,00 - CARPENTERIE - TAV. 4 DI 9

PROGETTO	LIV. PROJ.	N. PROJ.	NOME FILE	REVISIONE	SCALA:
M1324	E	1801	IL61 - P00OS00STRCP19_A.dwg	A	VARIE
C					
B					
A	EMMISSIONE	FEBBRAIO 2019	ING. FRANCO MACCI	ING. FABRIZIO BAETTI	ING. VALERIO BAETTI
REV.	DESCRIZIONE	DATA	REDATTO	VERIFICATO	APPROVATO