

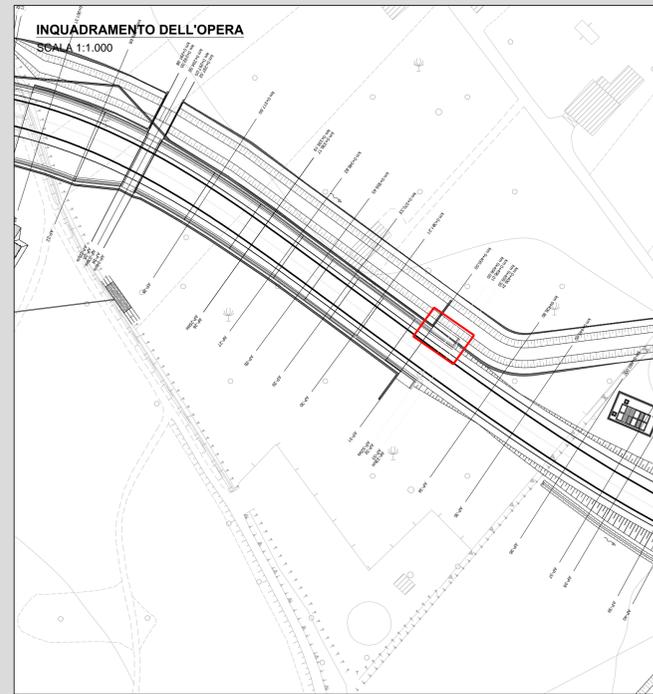
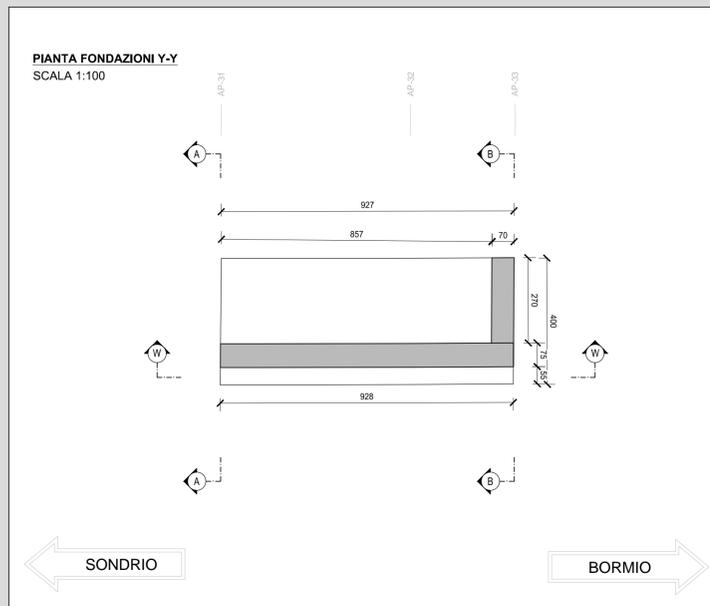


RICHIAMI AD ALTRI ELABORATI	
CARATTERISTICHE DEI MATERIALI	P00OS00STRSC01
CARPENTERIE	P00OS00STRCP25
ARMATURA	P00OS00STRAR32
PIANTA SCAVI	P00OS00STRDI13
MURO PRECEDENTE	P00OS00STRDI10
MURO SEGUENTE	P00OS00STRDI14

NOTE	
TUTTE LE MISURE, SALVO CONTRARIA INDICAZIONE, SONO ESPRESSE IN CM	
PER IL COMPUTO DEL RIVESTIMENTO SI FACCI RIFERIMENTO AL CORRISPONDENTE QUADERNO DELLE SEZIONI CORRENTI	

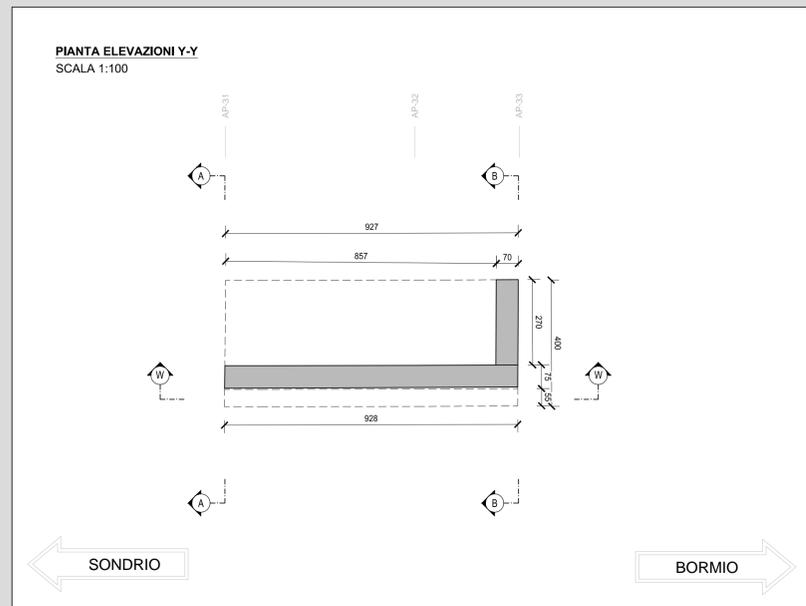

**KEYPLAN**  
SCALA 1:25.000

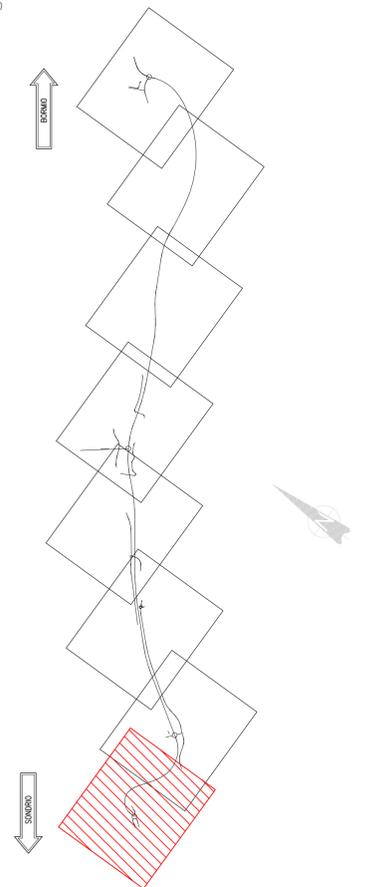

**ANAS S.p.A.**  
Direzione Progettazione e Realizzazione Lavori

**S.S. 38 - LOTTO 4: VARIANTE DI TIRANO DALLO SVINCOLO DI STAZZONA (COMPRESO) ALLO SVINCOLO DI LORETO (CON COLLEGAMENTO ALLA DOGANA DI POSCHIAVO)**  
**S.S. 38 - LOTTO 4: NODO DI TIRANO - TRATTA "A" (SVINCOLO DI BIANZONE - SVINCOLO LA GANDA) E TRATTA "B" (SVINCOLO LA GANDA - CAMPONE IN TIRANO)**

**PROGETTO ESECUTIVO**

<b>STUDIO CORONA</b>	<b>ING. RENATO DEL PRETE</b>	<b>ECOPLAN</b>	<b>CC</b>
Ing. Renato Vaira Direttore Ing. e Arch. e Arch.	Ing. Renato Del Prete Direttore Ing. e Arch. e Arch.	Arch. Nicola Frattini Direttore Ing. e Arch. e Arch.	Ing. Gabriele Inocenti Direttore Ing. e Arch. e Arch.
<b>UNING</b>	<b>SETAC</b>	<b>ARKE</b>	<b>DOTT. GEOL. DANIELO GALLO</b>
Prof. Ing. Matteo Ranieri Direttore Ing. e Arch. e Arch.	Prof. Ing. Luigi Montorsi Direttore Ing. e Arch. e Arch.	Ing. Gioacchino Angarano Direttore Ing. e Arch. e Arch.	Dot. Geol. Danilo Gallo Direttore Ing. e Arch. e Arch.
VISTO: IL RESPONSABILE DEL PROCEDIMENTO	RESPONSABILE DELL'INTEGRAZIONE DELLE PRESTAZIONI SPECIALISTICHE	GEOLOGO	IL COORDINATORE DELLA SICUREZZA IN FASE DI PROGETTAZIONE
Dot. Ing. Giancarlo LUONGO	Ing. Valerio BAJETTI	Dot. Geol. DANIELO GALLO	Ing. Gaetano RANIERI

**IL78**

**I - PROGETTO STRUTTURALE - OPERTE D'ARTE MINORI**  
IL - MUROI DA KM 0 + 024,68 A KM 0 + 409,30  
MURO IN SX DA KM 0+400,00 A KM 0+409,30 - SEZIONE LONGITUDINALE, PIANTE ELEVAZIONI E PIANTE FONDAZIONI

CODICE PROGETTO		NOME FILE		REVISIONE	SCALA:
PROGETTO	LIV. PROG.	N. PROG.	IL78 - P00OS00STRDI2_B.dwg		
MI 324	E	1801			
CODICE ELAB.		P00OS00STRDI12		B	VARIE

REV.	DESCRIZIONE	DATA	REDATTO	VERIFICATO	APPROVATO
C					
B	EMISSIONE A SEGUITO DI ISTRUTTORIA ANAS	FEBBRAIO 2020	ING. FRANCO NACCI	ING. GAETANO RANIERI	ING. VALERIO BAJETTI
A	EMISSIONE	FEBBRAIO 2019	ING. FRANCO NACCI	ING. FABRIZIO BAJETTI	ING. VALERIO BAJETTI
REV.	DESCRIZIONE	DATA	REDATTO	VERIFICATO	APPROVATO