


GEOREFERENZIAZIONE MURO IN SX DA KM 0+400,00 A KM 0+409,30

Nome	Ascissa	Ordinata
1	1586832.6368	5115570.2444
2	1586840.1824	5115564.8576
3	1586837.8323	5115561.6205
4	1586830.2769	5115567.0146

RICHIAMI AD ALTRI ELABORATI	
CARATTERISTICHE DEI MATERIALI	P00S00STRSC01
ARMATURA	P00S00STRAR32
CARPENTERIA	P00S00STRCP25
OPERA D'ARTE SEGUENTE	P00S00STRD14

NOTE
TUTTE LE MISURE, SALVO CONTRARIA INDICAZIONE, SONO ESPRESSE IN CM
PER IL COMPUTO DEL RIVESTIMENTO SI FACCIÀ RIFERIMENTO AL
CORRISPONDENTE QUADERNO DELLE SEZIONI CORRENTI

SEZIONE 32
SCALA 1:200

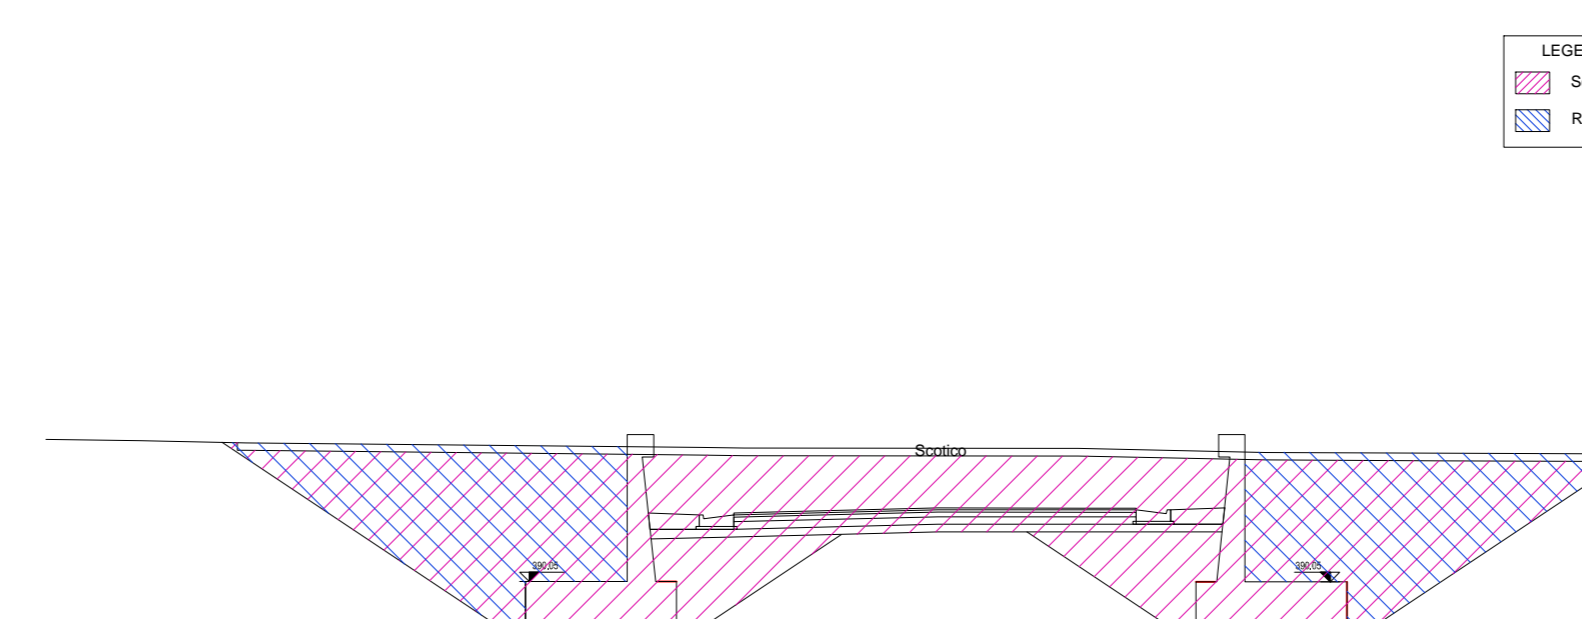

S.S. 38 - LOTTO 4: VARIANTE DI TIRANO DALLO SVINCOLO DI STAZZONA (COMPRESO) ALLO SVINCOLO DI LORETO (CON COLLEGAMENTO ALLA DOGANA DI POSCHIAVO)

S.S. 38 - LOTTO 4: NODO DI TIRANO - TRATTA "A" (SVINCOLO DI BIANZONE - SVINCOLO LA GANDA) E TRATTA "B" (SVINCOLO LA GANDA - CAMPONE IN TIRANO)

PROGETTO ESECUTIVO

STUDIO CORONA Ing. Renato Viani VIA S. GIUSEPPE, 10 00187 ROMA	ING. RENATO DEL PRETE Ing. Renato Del Prete Via S. Giuseppe, 10 00187 ROMA	ECOPLAN Ing. Gabriele Fracchi Via S. Giuseppe, 10 00187 ROMA	GG Ing. Gabriele Fracchi Via S. Giuseppe, 10 00187 ROMA
UNING Ing. Matteo Saverio Via S. Giuseppe, 10 00187 ROMA	SETAC Prof. Ing. Luigi Moriconi Via S. Giuseppe, 10 00187 ROMA	ARKE Ing. Giancarlo Ranzani Via S. Giuseppe, 10 00187 ROMA	DOTT. GIORGIO RANZI Via S. Giuseppe, 10 00187 ROMA
VISTO IL RESPONSABILE DEL PROCEDIMENTO Dott. Ing. Giancarlo LUONGO	RESPONSABILE DELL'INTEGRAZIONE DELLE PRESTAZIONI SPECIALISTICHE Ing. Valerio BAUETTI	GEOLOGO Dott. Ing. Valerio BAUETTI	IL COORDINATORE DELLA SICUREZZA IN FASE DI PROGETTAZIONE Ing. Giancarlo RANZI

IL81

I - PROGETTO STRUTTURALE - OPERE D'ARTE MINORI
IL - MURI DA KM 0+404,68 A KM 0+409,30
MURO IN SX DA KM 0+400,00 A KM 0+409,30 - PIANTA SCAVI

CODICE PROGETTO M1324	LIV. PROG. E	N. PROG. 1801	NOME FILE IL81 - P00S00STRD13_A.dwg	REVISIONE A	SCALA VARIE
PROGETTO	ELAB.	ELAB.	ELAB.	VERIFICATO	APPROVATO
C					
B					
A	EMISSIONE	FEBBRAIO 2019	ING. FRANCO MACCI	ING. FABRIZIO BAUETTI	ING. VALERIO BAUETTI
REV.	DESCRIZIONE	DATA	REDATTO	VERIFICATO	APPROVATO