

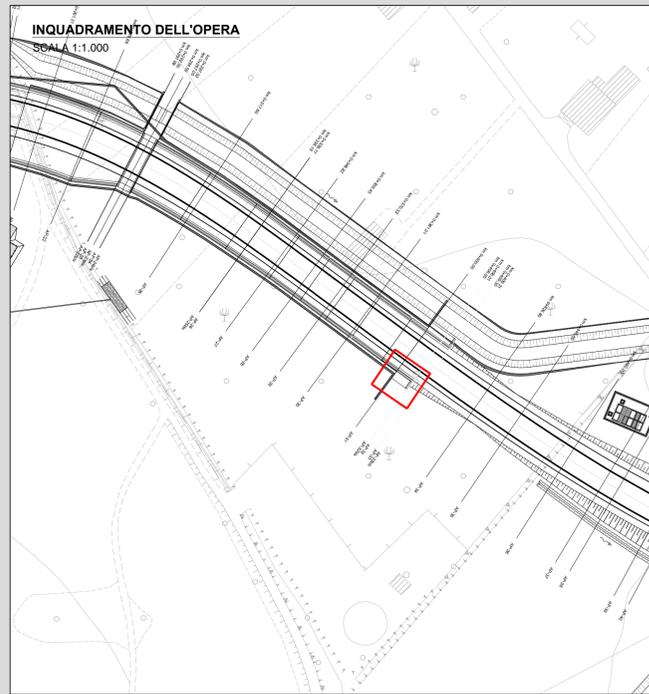
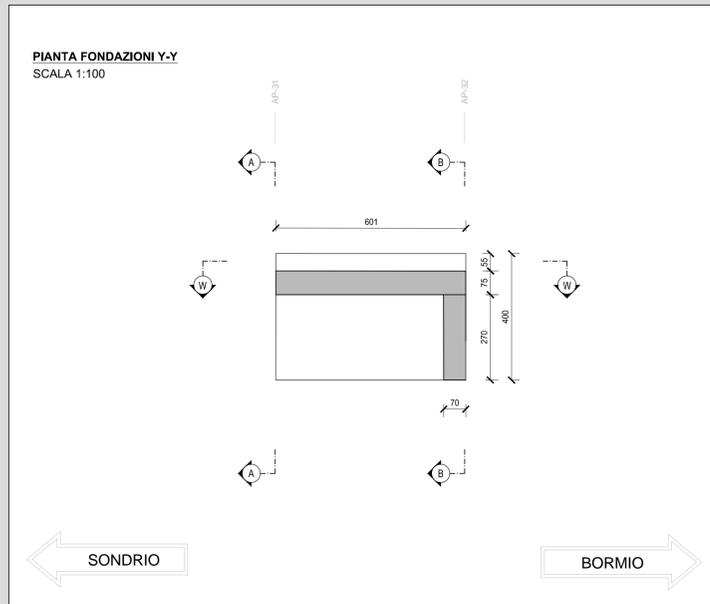


RICHIAMI AD ALTRI ELABORATI	
CARATTERISTICHE DEI MATERIALI	P00OS00STRSC01
CARPENTERIE	P00OS00STRCP26
ARMATURA	P00OS00STRAR33
PIANTA SCAVI	P00OS00STRDI15
MURO PRECEDENTE	P00OS00STRDI12
MURO SEGUENTE	/

NOTE	
TUTTE LE MISURE, SALVO CONTRARIA INDICAZIONE, SONO ESPRESSE IN CM	
PER IL COMPUTO DEL RIVESTIMENTO SI FACCIA RIFERIMENTO AL CORRISPONDENTE QUADERNO DELLE SEZIONI CORRENTI	

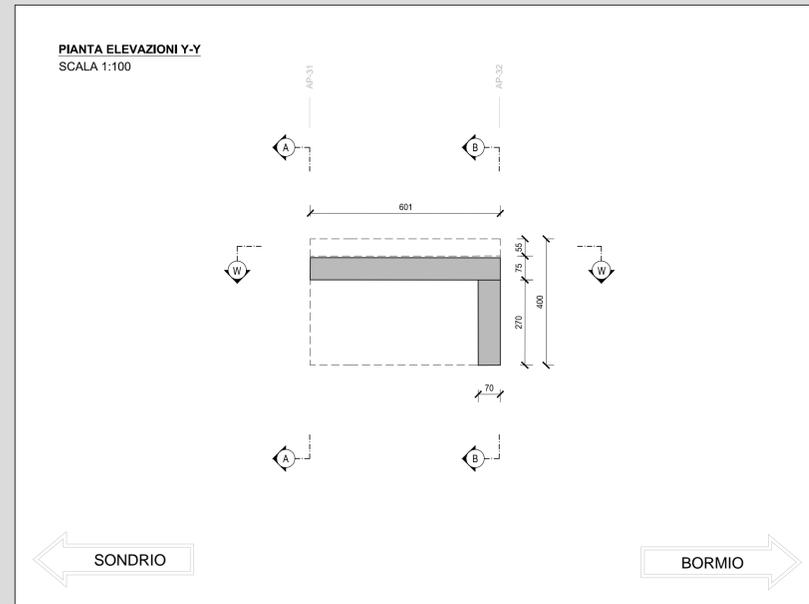

KEYPLAN
SCALA 1:25.000

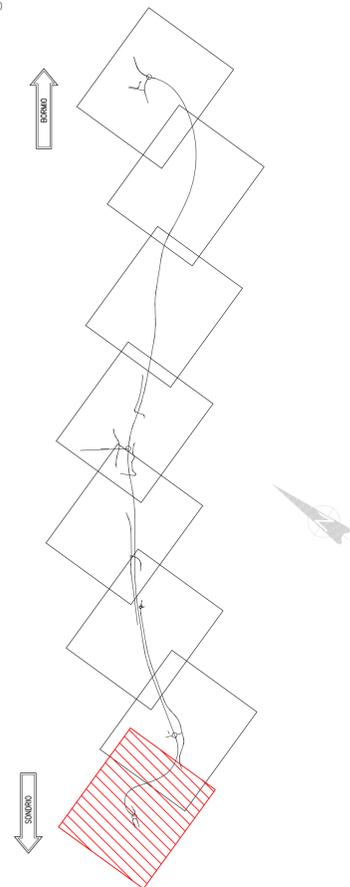

ANAS S.p.A.
Direzione Progettazione e Realizzazione Lavori

S.S. 38 - LOTTO 4: VARIANTE DI TIRANO DALLO SVINCOLO DI STAZZONA (COMPRESO) ALLO SVINCOLO DI LORETO (CON COLLEGAMENTO ALLA DOGANA DI POSCHIAVO)

S.S. 38 - LOTTO 4: NODO DI TIRANO - TRATTA "A" (SVINCOLO DI BIANZONE - SVINCOLO LA GANDA) E TRATTA "B" (SVINCOLO LA GANDA - CAMPONE IN TIRANO)

PROGETTO ESECUTIVO

STUDIO CORONA	ING. RENATO DEL PRETE	ECOPLAN	CC
Ing. Renato Vaira Direttore Ing. e Arch. e Aut. n. 1107	Ing. Renato Del Prete Direttore Ing. e Arch. n. 2875	Arch. Nicola Frattini Direttore Arch. n. 4463	Ing. Gabriele Inocenti Direttore Ing. n. 4463
UNING	SETAC	ARKE	DOTT. GEOL. DANIELO GALLO
Prof. Ing. Matteo Ranieri Direttore Ing. e Arch. n. 1107	Prof. Ing. Luigi Montorsi Direttore Ing. e Arch. n. 2875	Ing. Gioacchino Angarano Direttore Ing. e Arch. n. 4463	Dot. Geol. Danilo Gallo Direttore Geol. n. 4463
VISTO: IL RESPONSABILE DEL PROCEDIMENTO	RESPONSABILE DELL'INTEGRAZIONE DELLE PRESTAZIONI SPECIALISTICHE	GEOLOGO	IL COORDINATORE DELLA SICUREZZA IN FASE DI PROGETTAZIONE
Dot. Ing. Giancarlo LUONGO	Ing. Valerio BAJETTI	Dot. Geol. Francesco ALBERTINI	Ing. Gaetano RANIERI

IL83

I - PROGETTO STRUTTURALE - OPERTE D'ARTE MINORI
IL - MURI DA KM 0 + 024,68 A KM 0 + 409,30
MURO IN DX DA KM 0+400,00 A KM 0+409,30 - SEZIONE LONGITUDINALE, PIANTE ELEVAZIONI E PIANTE FONDAZIONI

CODICE PROGETTO		NOME FILE		REVISIONE	SCALA:
PROGETTO	LIV. PROG.	N. PROG.	IL83 - P00OS00STRDI14_B.dwg		
ELAB.	ELAB.	ELAB.	P00OS00STRDI14	B	VARIE

REV.	DESCRIZIONE	DATA	REDATTO	VERIFICATO	APPROVATO
C					
B	EMISSIONE A SEGUITO DI ISTRUTTORIA ANAS	FEBBRAIO 2020	ING. FRANCO NACCI	ING. GAETANO RANIERI	ING. VALERIO BAJETTI
A	EMISSIONE	FEBBRAIO 2019	ING. FRANCO NACCI	ING. FABRIZIO BAJETTI	ING. VALERIO BAJETTI