

GEOREFERENZIAZIONE MURO IN DX DA KM 2+170 A KM 2+230

Nome	Ascissa	Ordinata
1	1588064.1981	5116571.7114
2	1588067.2568	5116567.7560
3	1588083.0782	5116579.9905
4	1588080.0195	5116583.9459
5	1588080.0354	5116583.9581
6	1588083.0940	5116580.0028
7	1588098.9154	5116592.2373
8	1588095.8567	5116596.1927
9	1588095.8726	5116596.2049
10	1588098.9312	5116592.2495
11	1588114.5469	5116604.3250
12	1588111.4883	5116608.2804


RICHIAMI AD ALTRI ELABORATI

PER LA DEFINIZIONE DELLE CARATTERISTICHE DEI MATERIALI	P00OS00STRSC01
PER LA CARPENTERIA DELL'OPERA	P00OS01STRD102
PER L'ARMATURA DELL'OPERA	P00OS01STRAR01

NOTE


TUTTE LE MISURE, SALVO CONTRARIA INDICAZIONE, SONO ESPRESSE IN CM  
I VOLUMI DI SCAVO SONO COMPUTATI NEI MOVIMENTI DI MATERIA DELL'ASSE PRINCIPALE

SEZIONE 135  
SCALA 1:100

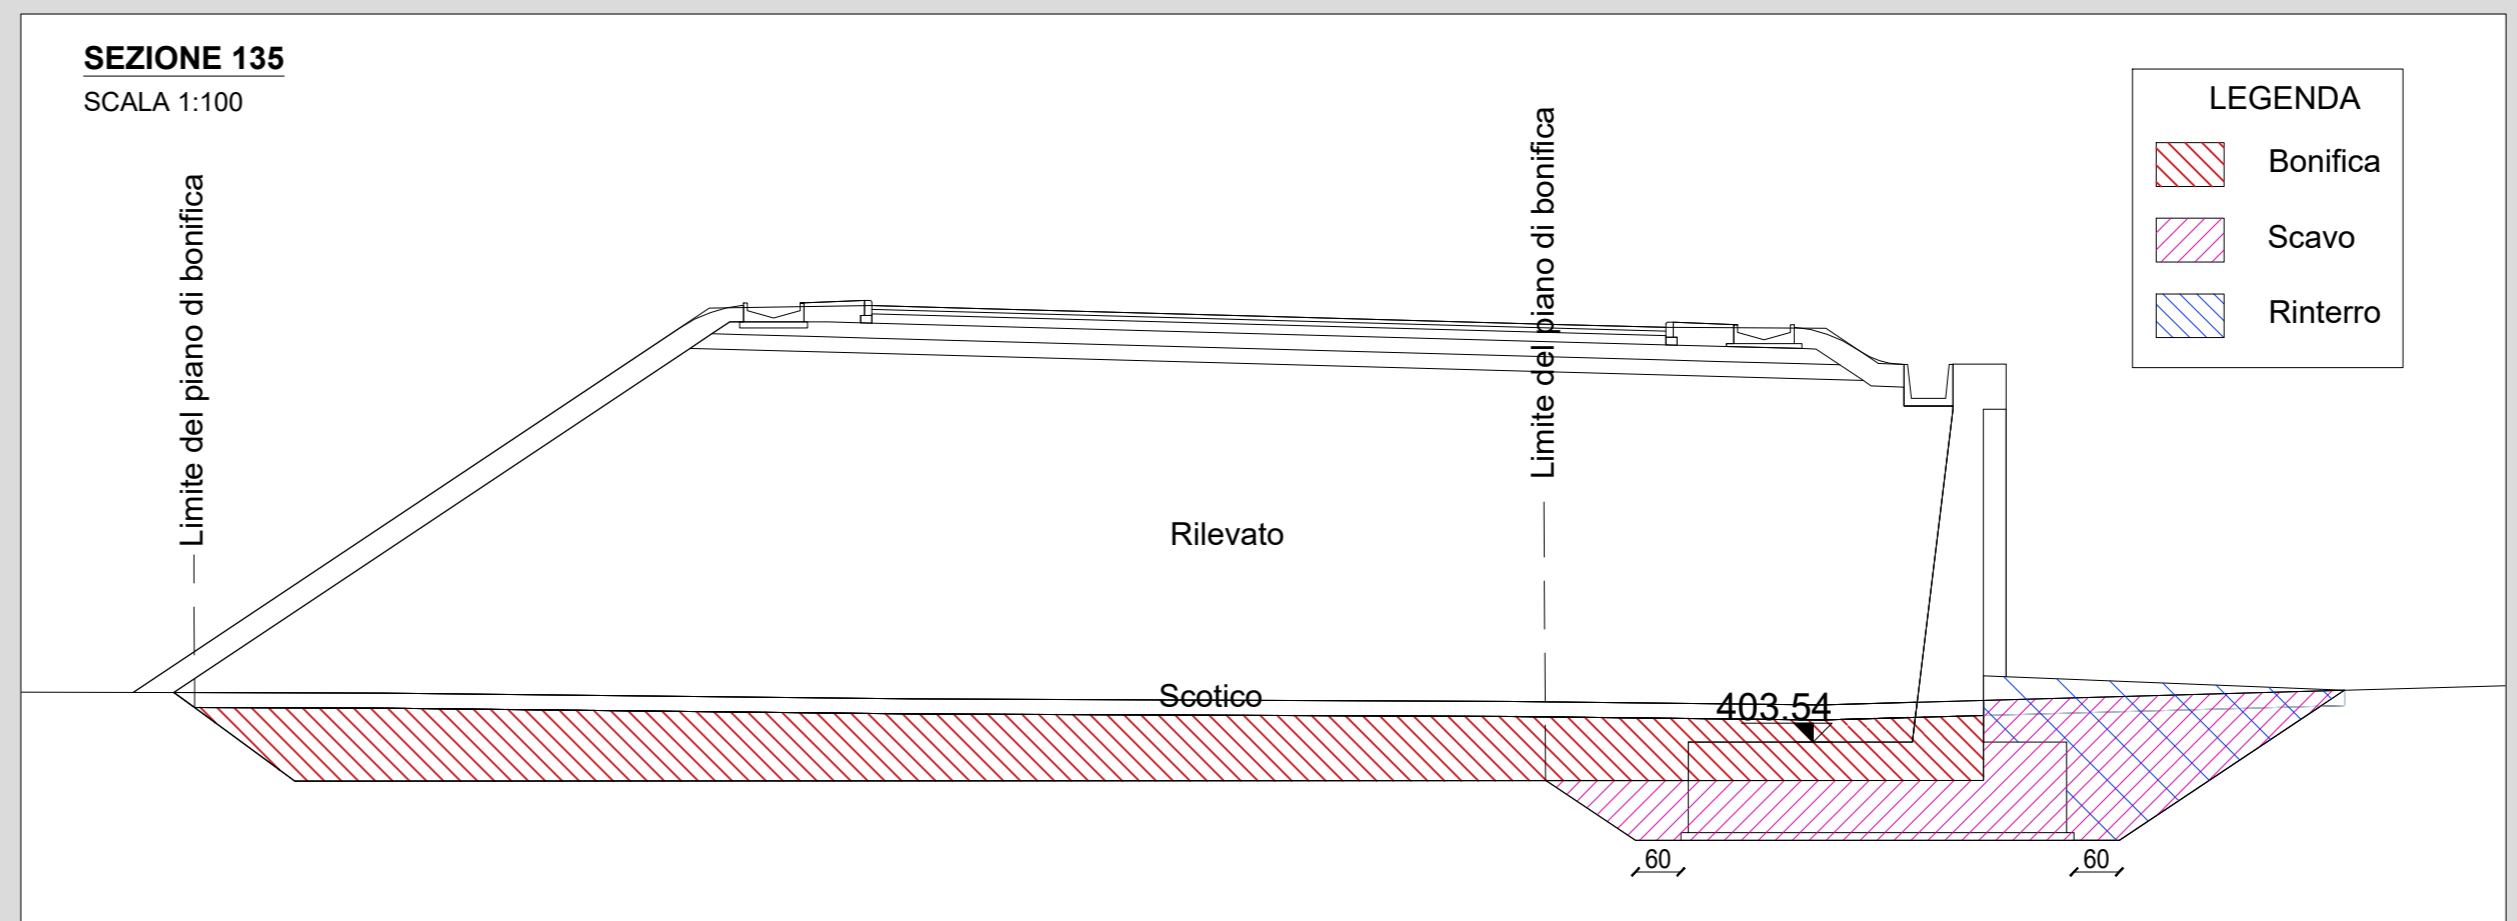

LEGGENDA

[Red hatched]	Bonifica
[Pink hatched]	Scavo
[Blue hatched]	Rinterro

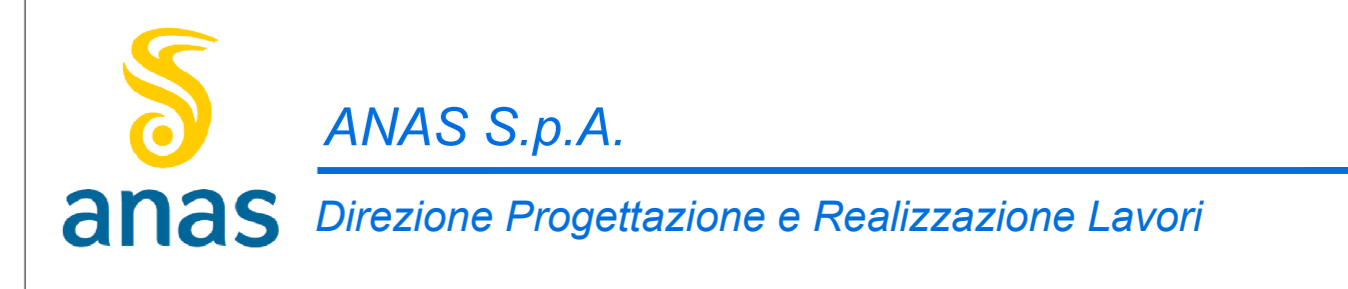

S.S. 38 - LOTTO 4: VARIANTE DI TIRANO DALLO SVINCOLO DI STAZIONA (COMPRESO) ALLO SVINCOLO DI LORETO (CON COLLEGAMENTO ALLA DOGANA DI POSCHIAVO)  
S.S. 38 - LOTTO 4: NODO DI TIRANO - TRATTA "A" (SVINCOLO DI BIANZONE - SVINCOLO LA GANDA) E TRATTA "B" (SVINCOLO LA GANDA - CAMPONE IN TIRANO)

PROGETTO ESECUTIVO

<b>STUDIO CORONA</b> Ing. Renato Vanni Arch. Roberto Vanni	<b>ING. RENATO DEL PRETE</b> Ing. Renato Del Prete	<b>ECOPLAN</b> Arch. Nicoletta Fuster	<b>EG</b> Ing. Gabriele Innocenti
<b>UNING</b> Ing. Renato Vanni	<b>SETAC</b> Prof. Ing. Luigi Marzulli	<b>ARKE</b> Ing. Giancarlo Ranzani	<b>DOTI GEOL. DANCIOSI</b> Dott. Carlo Danzi
VISTO IL RESPONSABILE DEL PROCEDIMENTO Dott. Ing. Giancarlo LUONGO	RESPONSABILE DELL'INTEGRAZIONE DELLE PRESSIONI SPECIALI Ing. Valerio BAUETTI	GEOLOGO Dott. Carlo DANCIOSI	IL COORDINATORE DELLA SICUREZZA IN FASE DI PROGETTO Ing. Giancarlo RANIERI

IM06 I - PROGETTO STRUTTURALE - OPERE D'ARTE MINORI  
IM - MURO IN DX DA KM 2+170 A KM 2+230  
PIANTA SCAVI

PROGETTO	LIV. PROG.	N. PROG.	REVISIONE	SCALA
M1324	E	1801	B	VARIE
C				
B	EMISSIONE A SEGUITO DI ISTRUTTORIA ANAS	FEBBRAIO 2020	ING. FRANCO NACCI	ING. GAETANO RANIERI
A	EMISSIONE	FEBBRAIO 2019	ING. FRANCO NACCI	ING. FABRIZIO BAUETTI
REV.	DESCRIZIONE	DATA	REDATTO	VERIFICATO APPROVATO