


GEOREFERENZIAZIONE MURO IN SX DA KM 2+595 A KM 2+710

Nome	Ascissa	Ordinata
1	1588396.7762	5116836.3218
2	1588401.2404	5116830.2943
3	1588417.3123	5116842.1979
4	1588412.8481	5116848.2253
5	1588412.8641	5116848.2372
6	1588417.3283	5116842.2098
7	1588433.4002	5116854.1133
8	1588428.9360	5116860.1408
9	1588428.9521	5116860.1527
10	1588433.4163	5116854.1252
11	1588449.4882	5116866.0288
12	1588445.0239	5116872.0563
13	1588445.0400	5116872.0682
14	1588449.5042	5116866.0407
15	1588465.5761	5116877.9443
16	1588461.1119	5116883.9717
17	1588461.1280	5116883.9836
18	1588465.5922	5116877.9562
19	1588481.6640	5116889.8597
20	1588477.1998	5116895.8872
21	1588477.2159	5116895.8991
22	1588481.6801	5116889.8717
23	1588493.4206	5116898.5672
24	1588488.9564	5116904.5947

RICHIAMI AD ALTRI ELABORATI	
PER LA DEFINIZIONE DELLE CARATTERISTICHE DEI MATERIALI	P00S00STRSC01
PER LA CARPENTERIA DELL'OPERA	P00S02STRCP01
PER L'ARMATURA DELL'OPERA	P00S02STRAR01

NOTE	
TUTTE LE MISURE, SALVO CONTRARIA INDICAZIONE, SONO ESPRESSE IN CM	
I VOLUMI DI SCAVO SONO COMPUTATI NEI MOVIMENTI DI MATERIA DELL'ASSE PRINCIPALE	

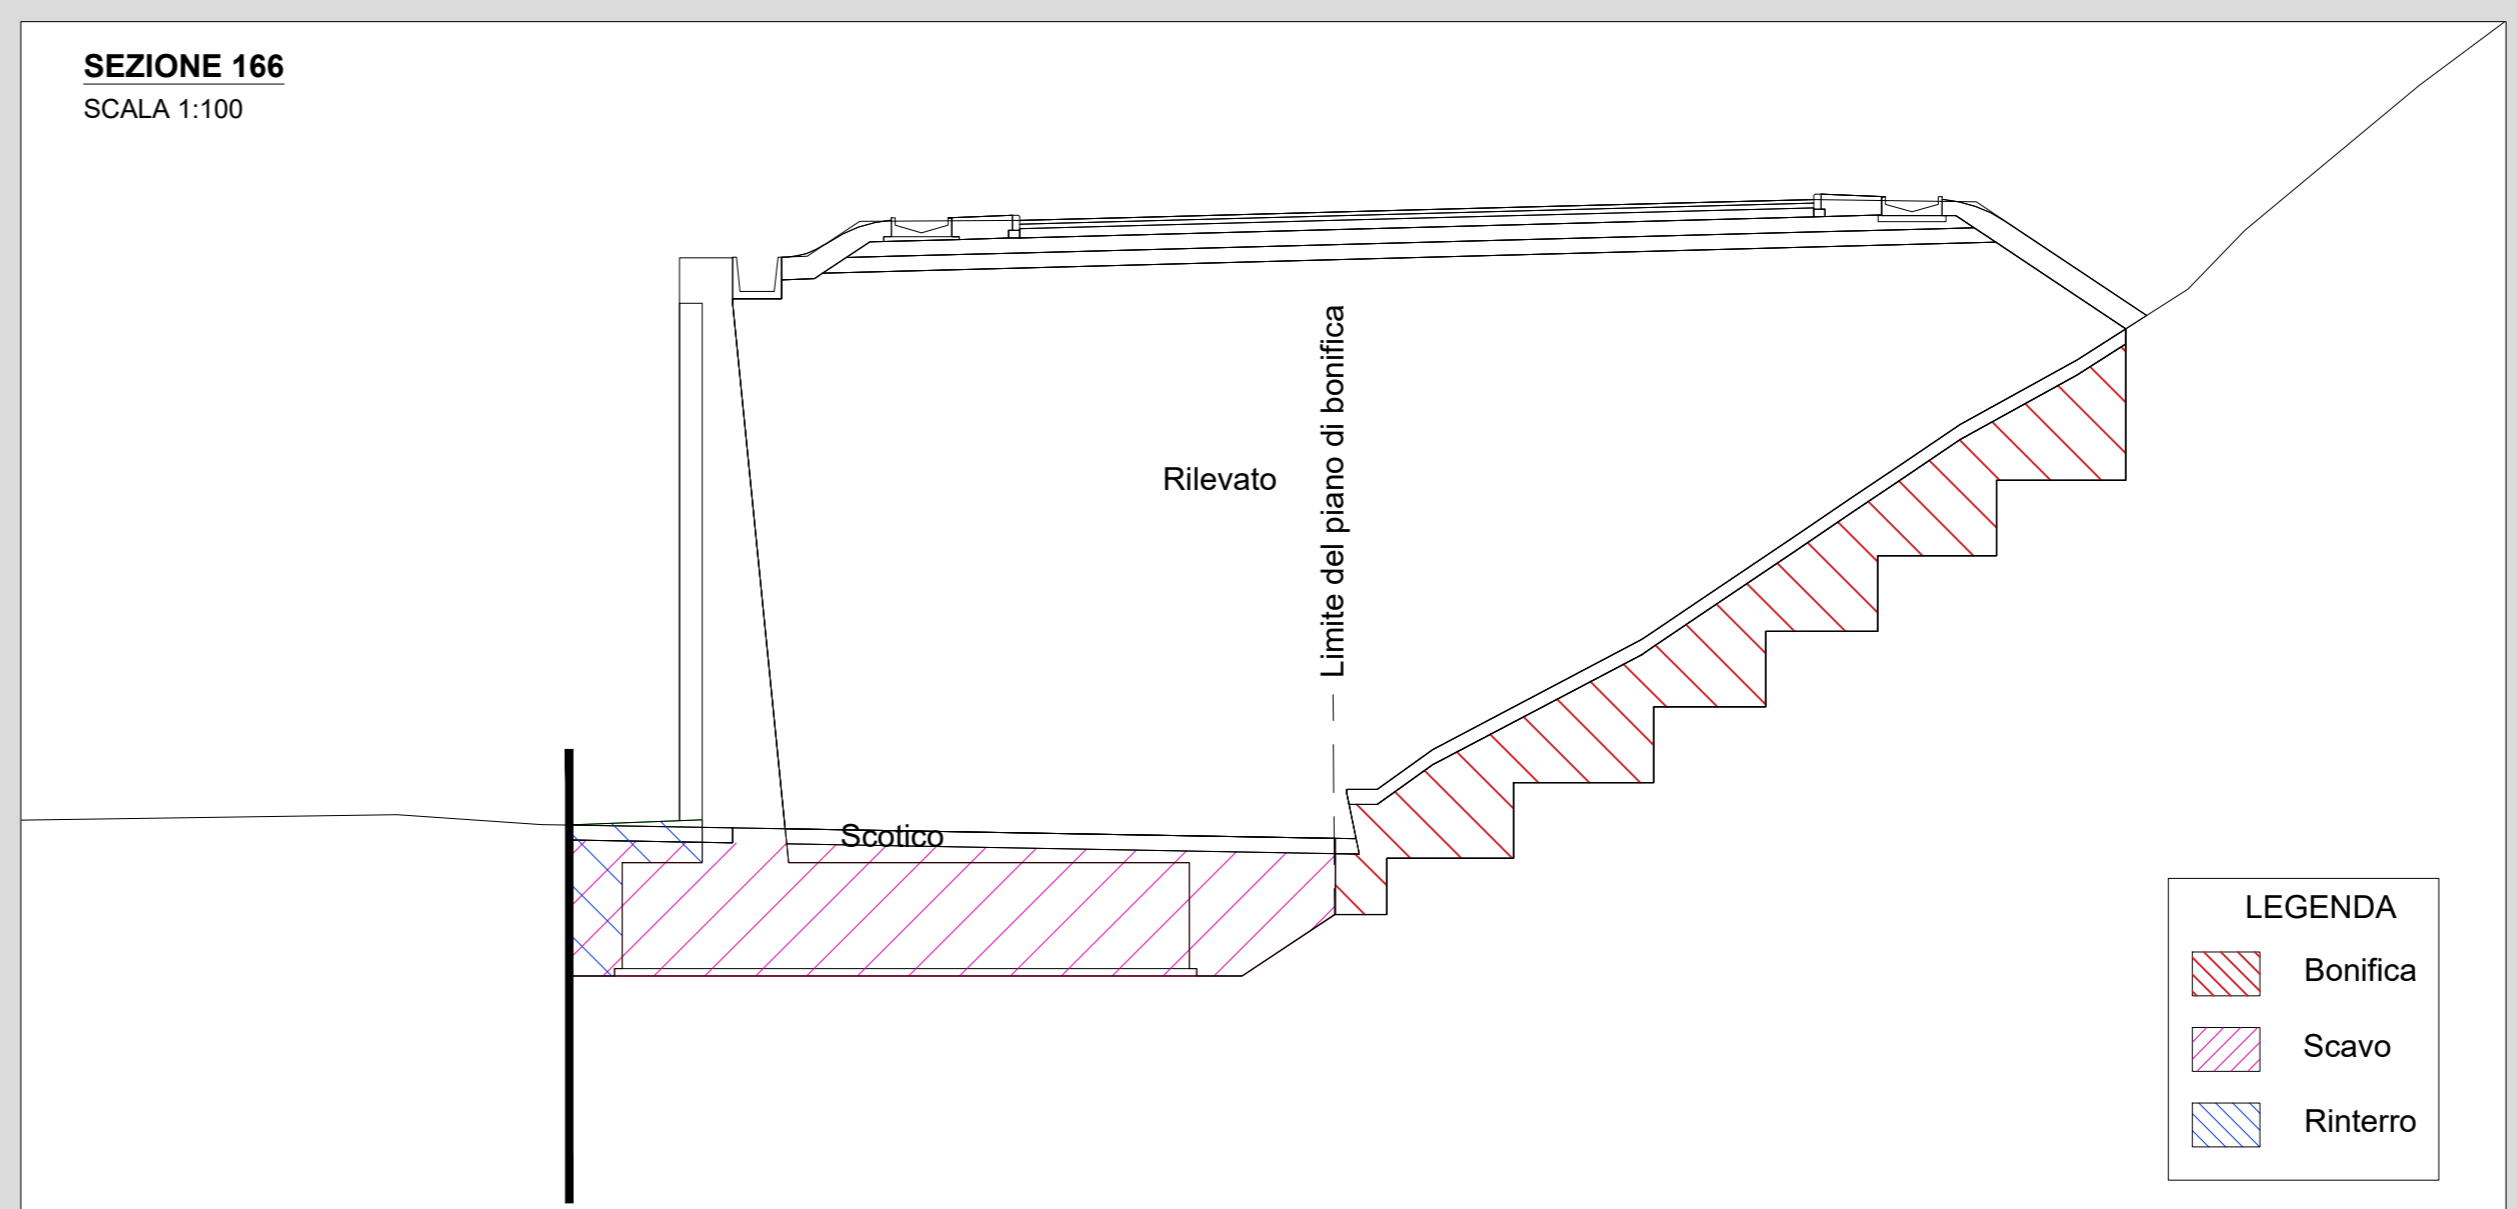

ANAS S.p.A.
Direzione Progettazione e Realizzazione Lavori

S.S. 38 - LOTTO 4: VARIANTE DI TIRANO DALLO SVINCOLO DI STAZIONA (COMPRESO) ALLO SVINCOLO DI LORETO (CON COLLEGAMENTO ALLA DOGANA DI POSCHIAVO)

S.S. 38 - LOTTO 4: NODO DI TIRANO - TRATTA "A" (SVINCOLO DI BIANZONE - SVINCOLO LA GANDA) E TRATTA "B" (SVINCOLO LA GANDA - CAMPONE IN TIRANO)

PROGETTO ESECUTIVO

STUDIO CORONA	ING. RENATO DEL PRETE	ECOPLAN	EG
ING. RENATO DEL PRETE	ING. RENATO DEL PRETE	ING. RENATO DEL PRETE	ING. RENATO DEL PRETE
ING. RENATO DEL PRETE	ING. RENATO DEL PRETE	ING. RENATO DEL PRETE	ING. RENATO DEL PRETE

VISTO IL RESPONSABILE DEL PROCEDIMENTO: **ING. GIACARLO LUONGO**

RESPONSABILE DELL'INTEGRAZIONE DELLE PRELIMINARI: **ING. VALENTINO BARTI**

GEOLOGO: **ING. GIACARLO LUONGO**

IL COORDINATORE DELLA SICUREZZA IN FASE DI PROGETTAZIONE: **ING. CARLO RANIERI**

IN07

I - PROGETTO STRUTTURALE - OPERE D'ARTE MINORI IN - MURO IN SX DA KM 2+595 A KM 2+710 PIANTE SCAVI

CODICE PROGETTO	NOME FILE	REVISIONE	SCALA
IN07	IN07 - P00S02STRDIO3_B.dwg	B	VARIE

PROGETTO	ELAB.	DATA	REDDATTO	VERIFICATO	APPROVATO
M1324	E	18/01			

REVISIONE	DESCRIZIONE	DATA	REDDATTO	VERIFICATO	APPROVATO
C	EMMISSIONE A SEGUITO DI ISTRUTTORIA ANAS	FEBBRAIO 2020	ING. FRANCO NACCI	ING. GAETANO RANIERI	ING. VALERIO BAIETTI
A	EMMISSIONE	FEBBRAIO 2019	ING. FRANCO NACCI	ING. FABRIZIO BAIETTI	ING. VALERIO BAIETTI