

GEOREFERENZIAZIONE MURO TIRANO - TIRANO CENTRO

Nome	Ascissa	Ordinata
1	1588782.7622	5117358.2940
2	1588788.8565	5117363.0817
3	1588785.1190	5117367.8392
4	1588779.0248	5117363.0514
5	1588779.7988	5117363.6849
6	1588785.1067	5117367.8549
7	1588772.7636	5117383.5663
8	1588767.4557	5117379.3963
9	1588768.2296	5117380.0298
10	1588772.7512	5117383.5820
11	1588760.4081	5117399.2935
12	1588755.8866	5117395.7413
13	1588756.6606	5117396.3748
14	1588760.3958	5117399.3092
15	1588750.6783	5117411.6786
16	1588751.4534	5117412.2875
17	1588750.3886	5117413.6661
18	1588745.8620	5117410.1203
19	1588747.4224	5117411.3717
20	1588750.3763	5117413.6819
21	1588742.7470	5117423.5588
22	1588739.7830	5117421.2616
23	1588739.7711	5117421.2771
24	1588742.7348	5117423.5747
25	1588736.6340	5117431.4728
26	1588733.6703	5117429.1752


RICHIAMI AD ALTRI ELABORATI

PER LA DEFINIZIONE DELLE CARATTERISTICHE DEI MATERIALI	P00S00STRSC01
PER LA CARPENTERIA DELL'OPERA	P00S03STRCP01
PER L'ARMATURA DELL'OPERA	P00S03STRAR01

NOTE

TUTTE LE MISURE, SALVO CONTRARIA INDICAZIONE, SONO ESPRESSE IN CM
I VOLUMI DI SCAVO SONO COMPUTATI NEI MOVIMENTI DI MATERIA DELL'ASSE PRINCIPALE

SEZIONE 10
SCALA 1:100

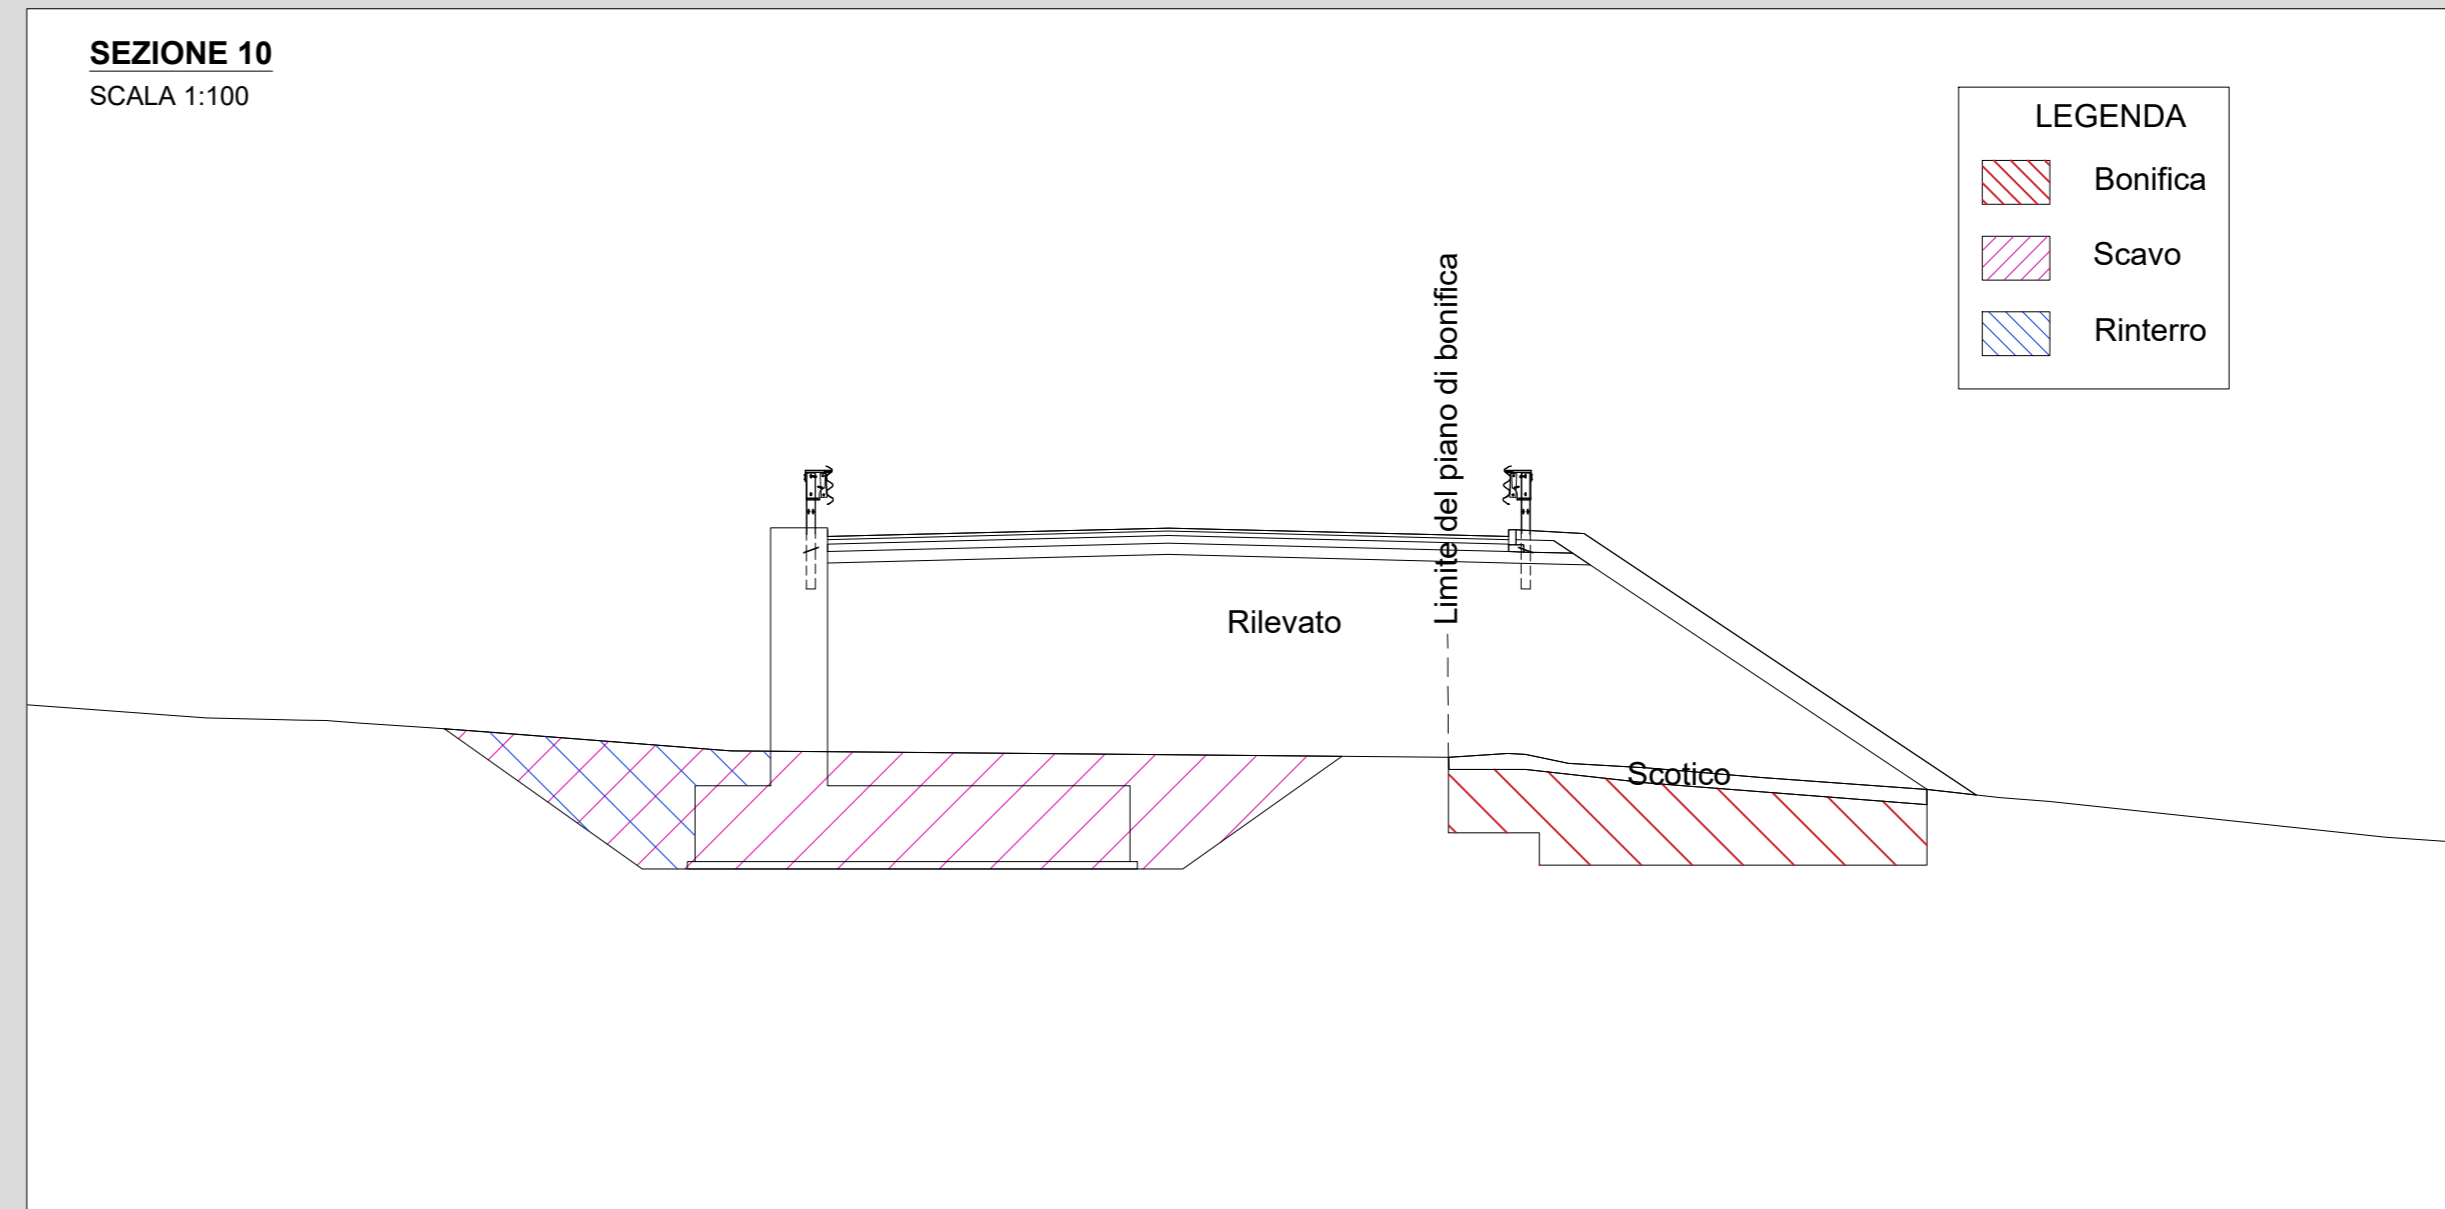

ANAS S.p.A.
Direzione Progettazione e Realizzazione Lavori

S.S. 38 - LOTTO 4: VARIANTE DI TIRANO DALLO SVINCOLO DI STAZZONA (COMPRESO) ALLO SVINCOLO DI LORETO (CON COLLEGAMENTO ALLA DOGANA DI POSCHIAVO)

S.S. 38 - LOTTO 4: NODO DI TIRANO - TRATTA "A" (SVINCOLO DI BIANZONE - SVINCOLO LA GANDA) E TRATTA "B" (SVINCOLO LA GANDA - CAMPONE IN TIRANO)

PROGETTO ESECUTIVO

STUDIO CORONA	ING. SENATO DEL PIRELLA	ECOPLAN	EC
ING. GIANNI BIANCHI	ING. ROBERTO DEL PRATE	ARCH. NICOLA FERRARI	ING. GIANNI BIANCHI
CONSORZIO UNING	SETAC	ARKE	DOTT. GIORGIO GALLI
ING. MARCO VERRI	ING. LUIGI MONTI	ING. GIANNI BIANCHI	DOTT. GIORGIO GALLI

VISTO IL RESPONSABILE DEL PROCEDIMENTO

RESPONSABILE DELL'INTEGRAZIONE DELLE PRESTAZIONI QUALIFICAZIONE

GEOLOGO

IL COORDINATORE DELLA SICUREZZA IN FASE DI PROGETTAZIONE

IO11

I - PROGETTO STRUTTURALE - OPERE D'ARTE MINORI
IO - MURO TIRANO - TIRANO CENTRO
PIANTA SCAVI

CODICE PROGETTO	NOME FILE	REVISIONE	SCALA
PROGETTO	IO11 - P00S03STRD02_B.dwg	B	VARIE
ELAB.	P00S03STRD102		

PROGETTO	LIV. PROJ.	N. PROJ.
M1324	E	1801

REV.	DESCRIZIONE	DATA	REDDITO	VERIFICATO	APPROVATO
C					
B	EMISSIONE A SEGUITO DI ISTRUTTORIA ANAS	FEBBRAIO 2020	ING. FRANCO NACCI	ING. GAETANO RANIERI	ING. VALERIO BAIETTI
A	EMISSIONE	FEBBRAIO 2019	ING. FRANCO NACCI	ING. FABRIZIO BAIETTI	ING. VALERIO BAIETTI