


TABELLA FERRI TIPOLOGICO DI LUNGHEZZA 20.00 m

POS.	Num.	Ø [mm]	Lunghezza [cm]	TOTALE [m]	PESO [kg]
1a	99	24	1000	990.00	3515.74
1b	99	24	1000	990.00	3515.74
3a	84	20	1200	1008.00	2485.88
3b	84	20	1100	924.00	2278.72
5	531	16	280	1486.80	2346.67
8a	4	16	1200	48.00	75.76
8b	4	16	1050	42.00	66.29
8c	4	16	1100	44.00	69.45
TOTALE PESO FONDAZIONE kg=					14354.2540
2	99	24	350	346.50	1230.51
4	99	24	290	287.10	1019.57
6	125	8	106	132.50	52.28
7a	84	20	1200	1008.00	2485.88
7b	84	20	1110	932.40	2299.44
TOTALE PESO ELEVAZIONE kg =					7087.6748
Totale Kg =					21441.93

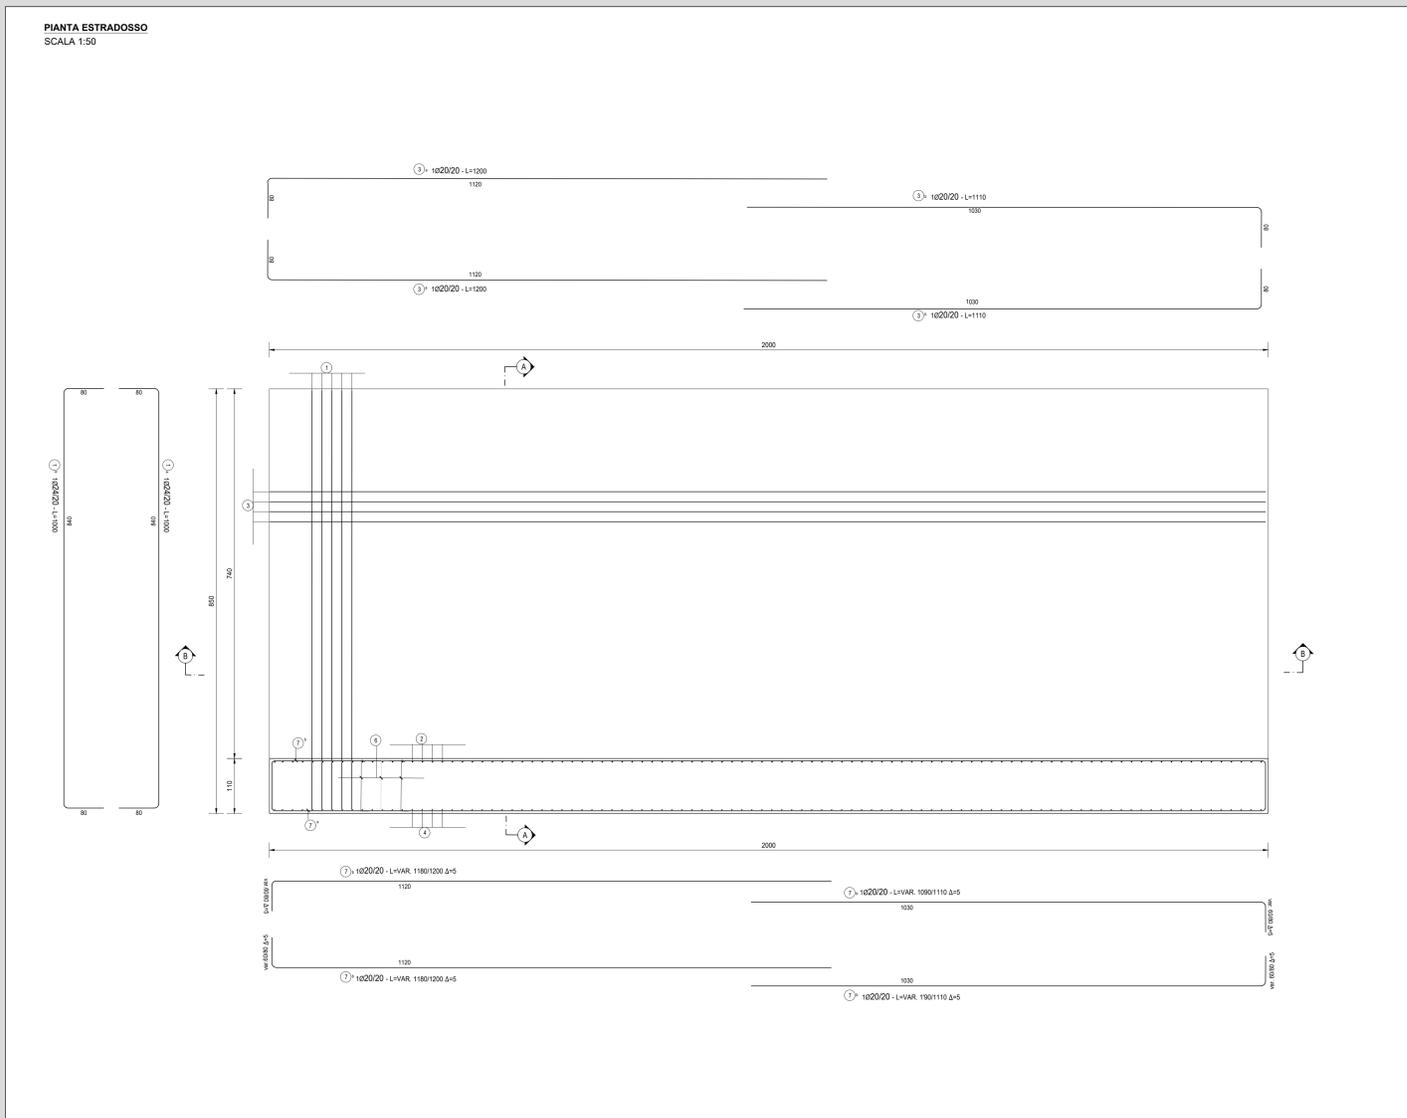

RICHIAMI AD ALTRI ELABORATI

CARATTERISTICHE DEI MATERIALI	P00OS00STRSC01
CARPENTERIE	P00OS04STRCP07
PIANTA SCAVI	P00OS04STRDI04

NOTE
TUTTE LE MISURE, SALVO CONTRARIA INDICAZIONE, SONO ESPRESSE IN CM

TRATTI TIPO 7 DI LUNGHEZZA 20.00 m

TRATTO 2
TRATTO 3
TRATTO 4
TRATTO 5
TRATTO 8
TRATTO 9
TRATTO 11
TRATTO 12
TRATTO 13
TRATTO 18

ANAS S.p.A.
Direzione Progettazione e Realizzazione Lavori

S.S. 38 - LOTTO 4: VARIANTE DI TIRANO DALLO SVINCOLO DI STAZZONA (COMPRESO) ALLO SVINCOLO DI LORETO (CON COLLEGAMENTO ALLA DOGANA DI POSCHIAVO)

S.S. 38 - LOTTO 4: NODO DI TIRANO - TRATTA "A" (SVINCOLO DI BIANZONE - SVINCOLO LA GANDA) E TRATTA "B" (SVINCOLO LA GANDA - CAMPONE IN TIRANO)

PROGETTO ESECUTIVO

STUDIO CORONA	ING. RENATO DEL PICE	ECOPLAN	EC
ING. UMBERTO EGGERI	ING. ROBERTO DEL PICE	ING. NICOLA FRATELLI	ING. GIUSEPPE NICOLINI
ING. GIANFRANCO VERRI	ING. LUIGI MONTINI	ING. GIUSEPPE ARGENTI	ING. GIANLUIGI GALLI
ING. GIANFRANCO VERRI	ING. LUIGI MONTINI	ING. GIUSEPPE ARGENTI	ING. GIANLUIGI GALLI

VISTO IL RESPONSABILE DEL PROCEDIMENTO

RESPONSABILE DELL'INTEGRAZIONE DELLE PRESTAZIONI SPECIALIFICAZIONE

GEOLOGO

IL COORDINATORE DELLA SICUREZZA IN FASE DI PROGETTAZIONE

IP28

I - PROGETTO STRUTTURALE - OPERE D'ARTE MINORI
IP - TERRE RINFORZATE IN SX DA KM 3+745.35 A KM 4+212.78
ARMATURE - TIPOLOGICO TIPO 7 DI LUNGHEZZA 20.00 m

CODICE PROGETTO	NOME FILE	REVISIONE	SCALA:
IP28	IP28 - P00OS04STRAR07_B.dwg	B	1:50
PROGETTO	LIV. PROJ.	N. PROJ.	
M1324	E	1801	
CODICE ELAB.	P00OS04STRAR07	B	
C			
B	EMISSIONE A SEGUITO DI STRUTTORIA ANAS	FEBBRAIO 2020	ING. FRANCO NACCI, ING. GAETANO RANIERI, ING. VALERIO BAIETTI
A	EMISSIONE	FEBBRAIO 2019	ING. FRANCO NACCI, ING. VALERIO BAIETTI, ING. VALERIO BAIETTI
REV.	DESCRIZIONE	DATA	REDDATO VERIFICATO APPROVATO