


CONCIO 1 - SEZIONE LONGITUDINALE
SCALA 1:50

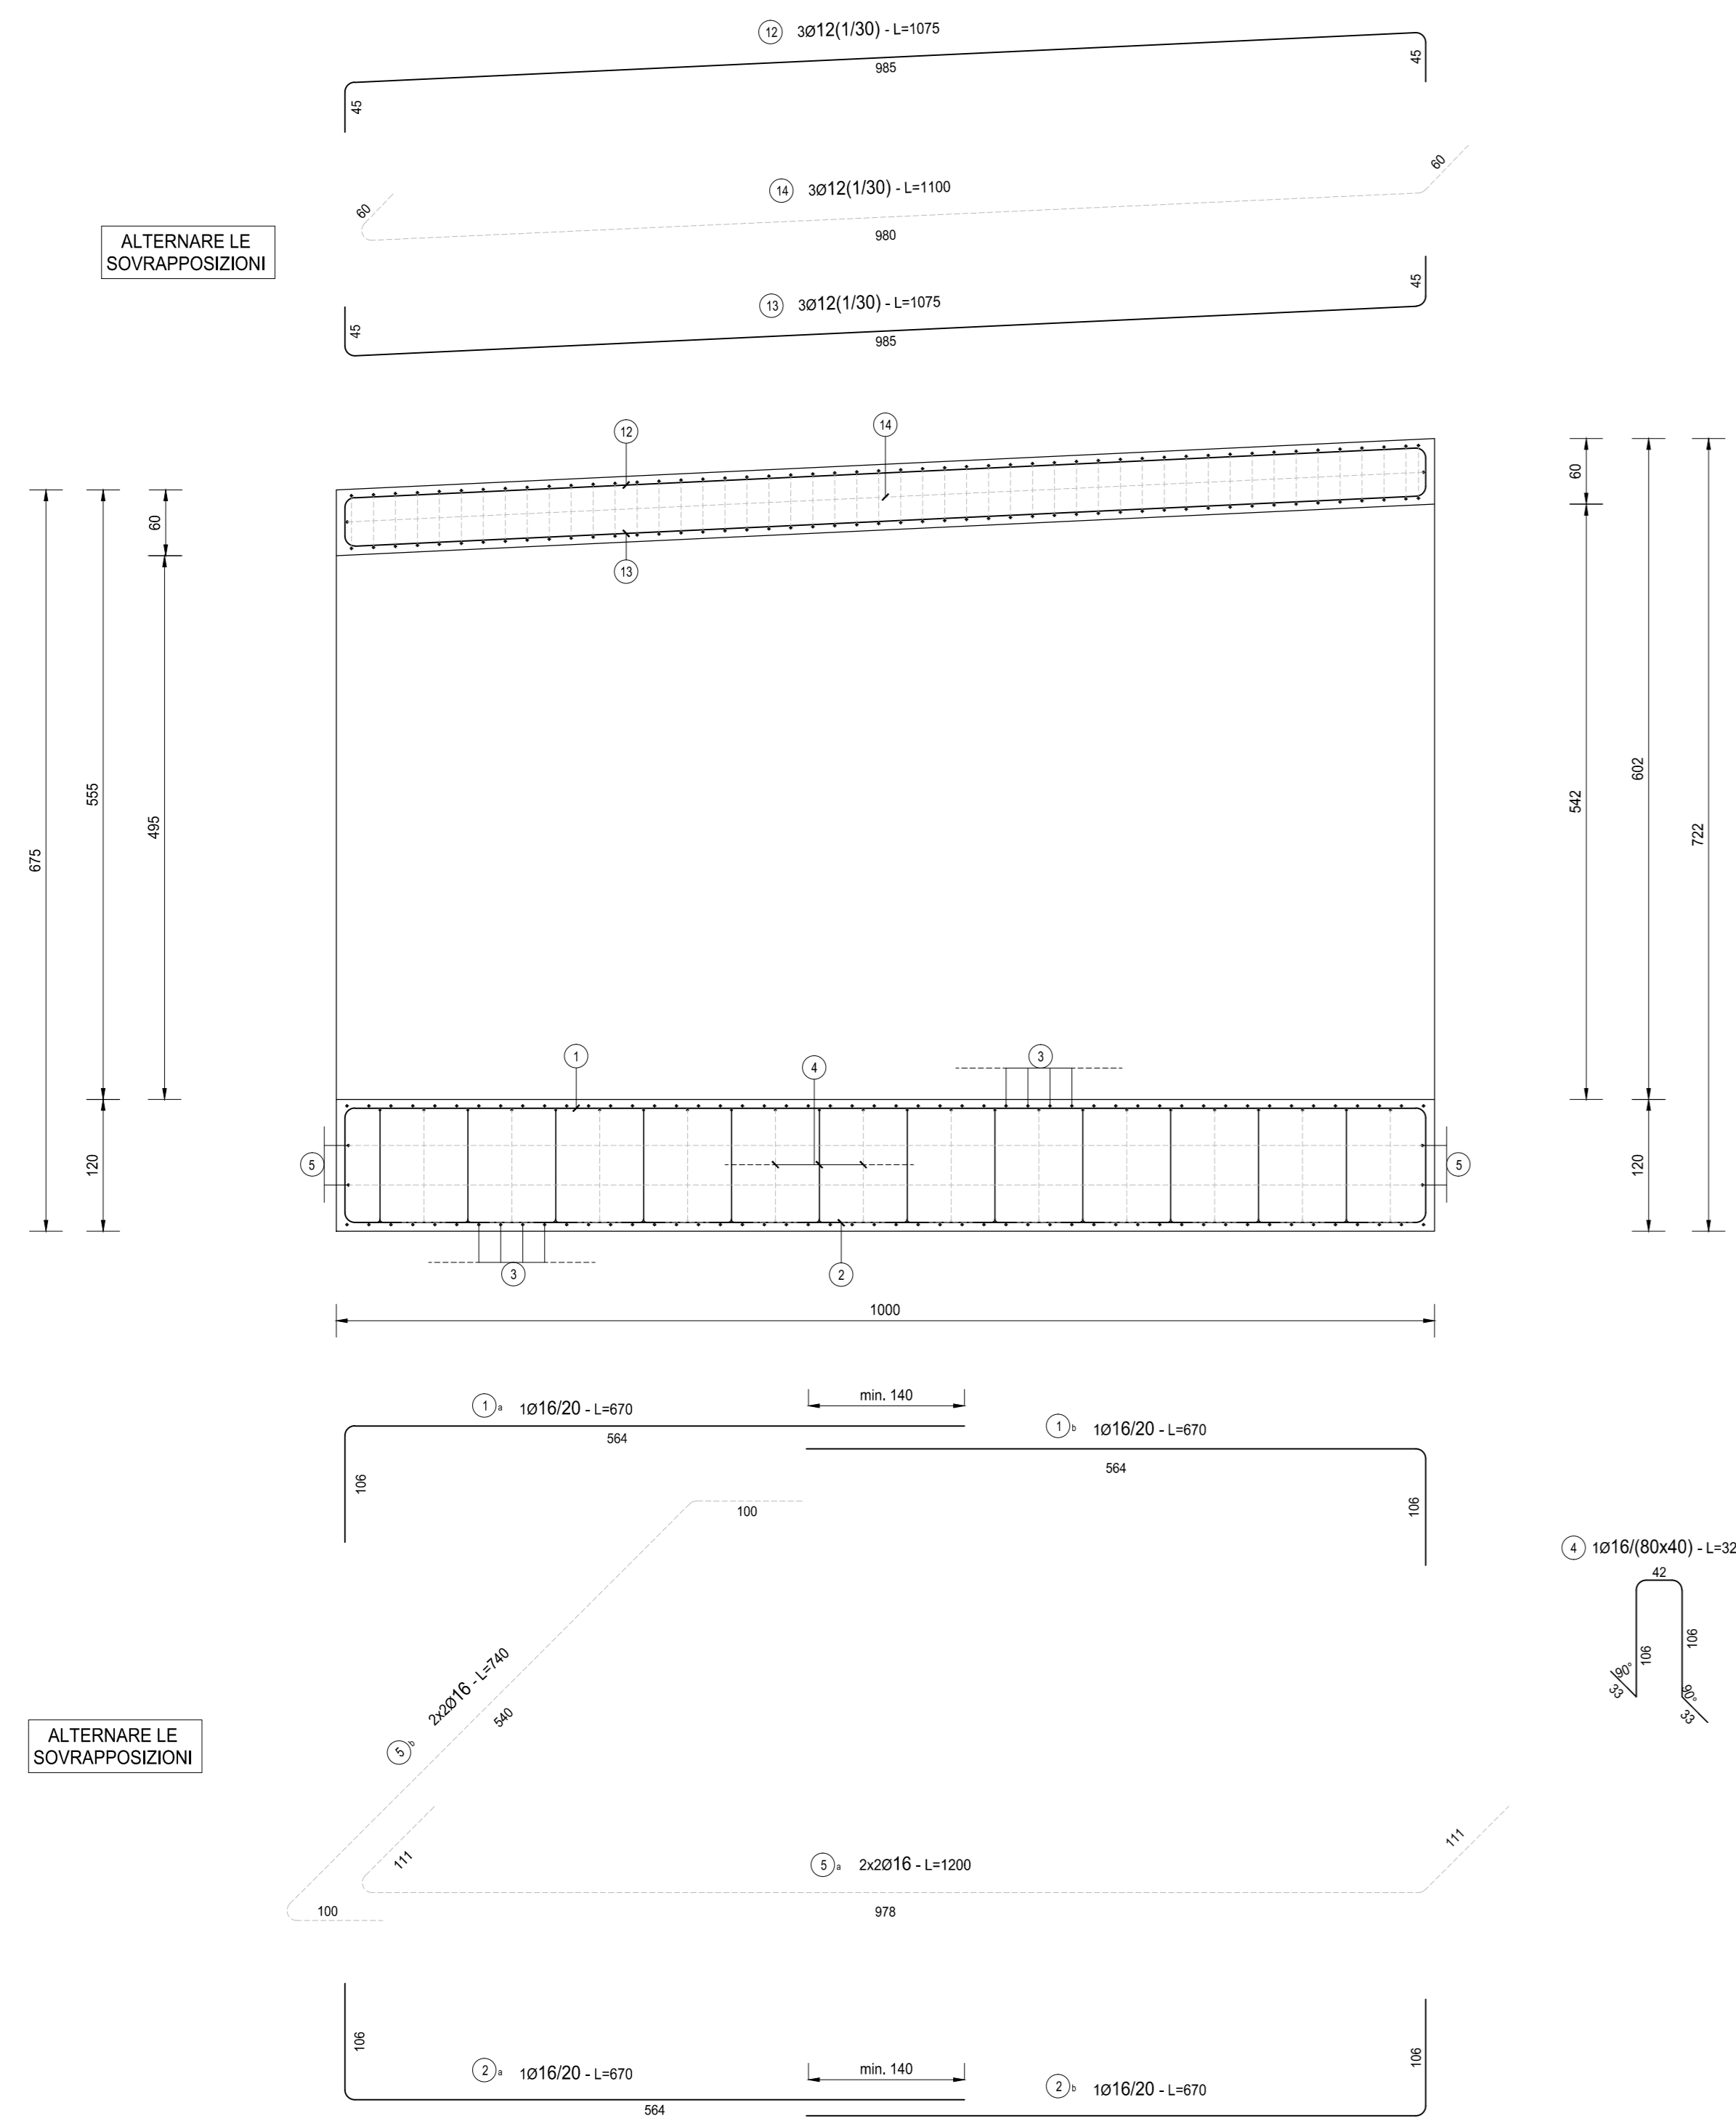

CONCIO 1 - SEZIONE TRASVERSALE
SCALA 1:50


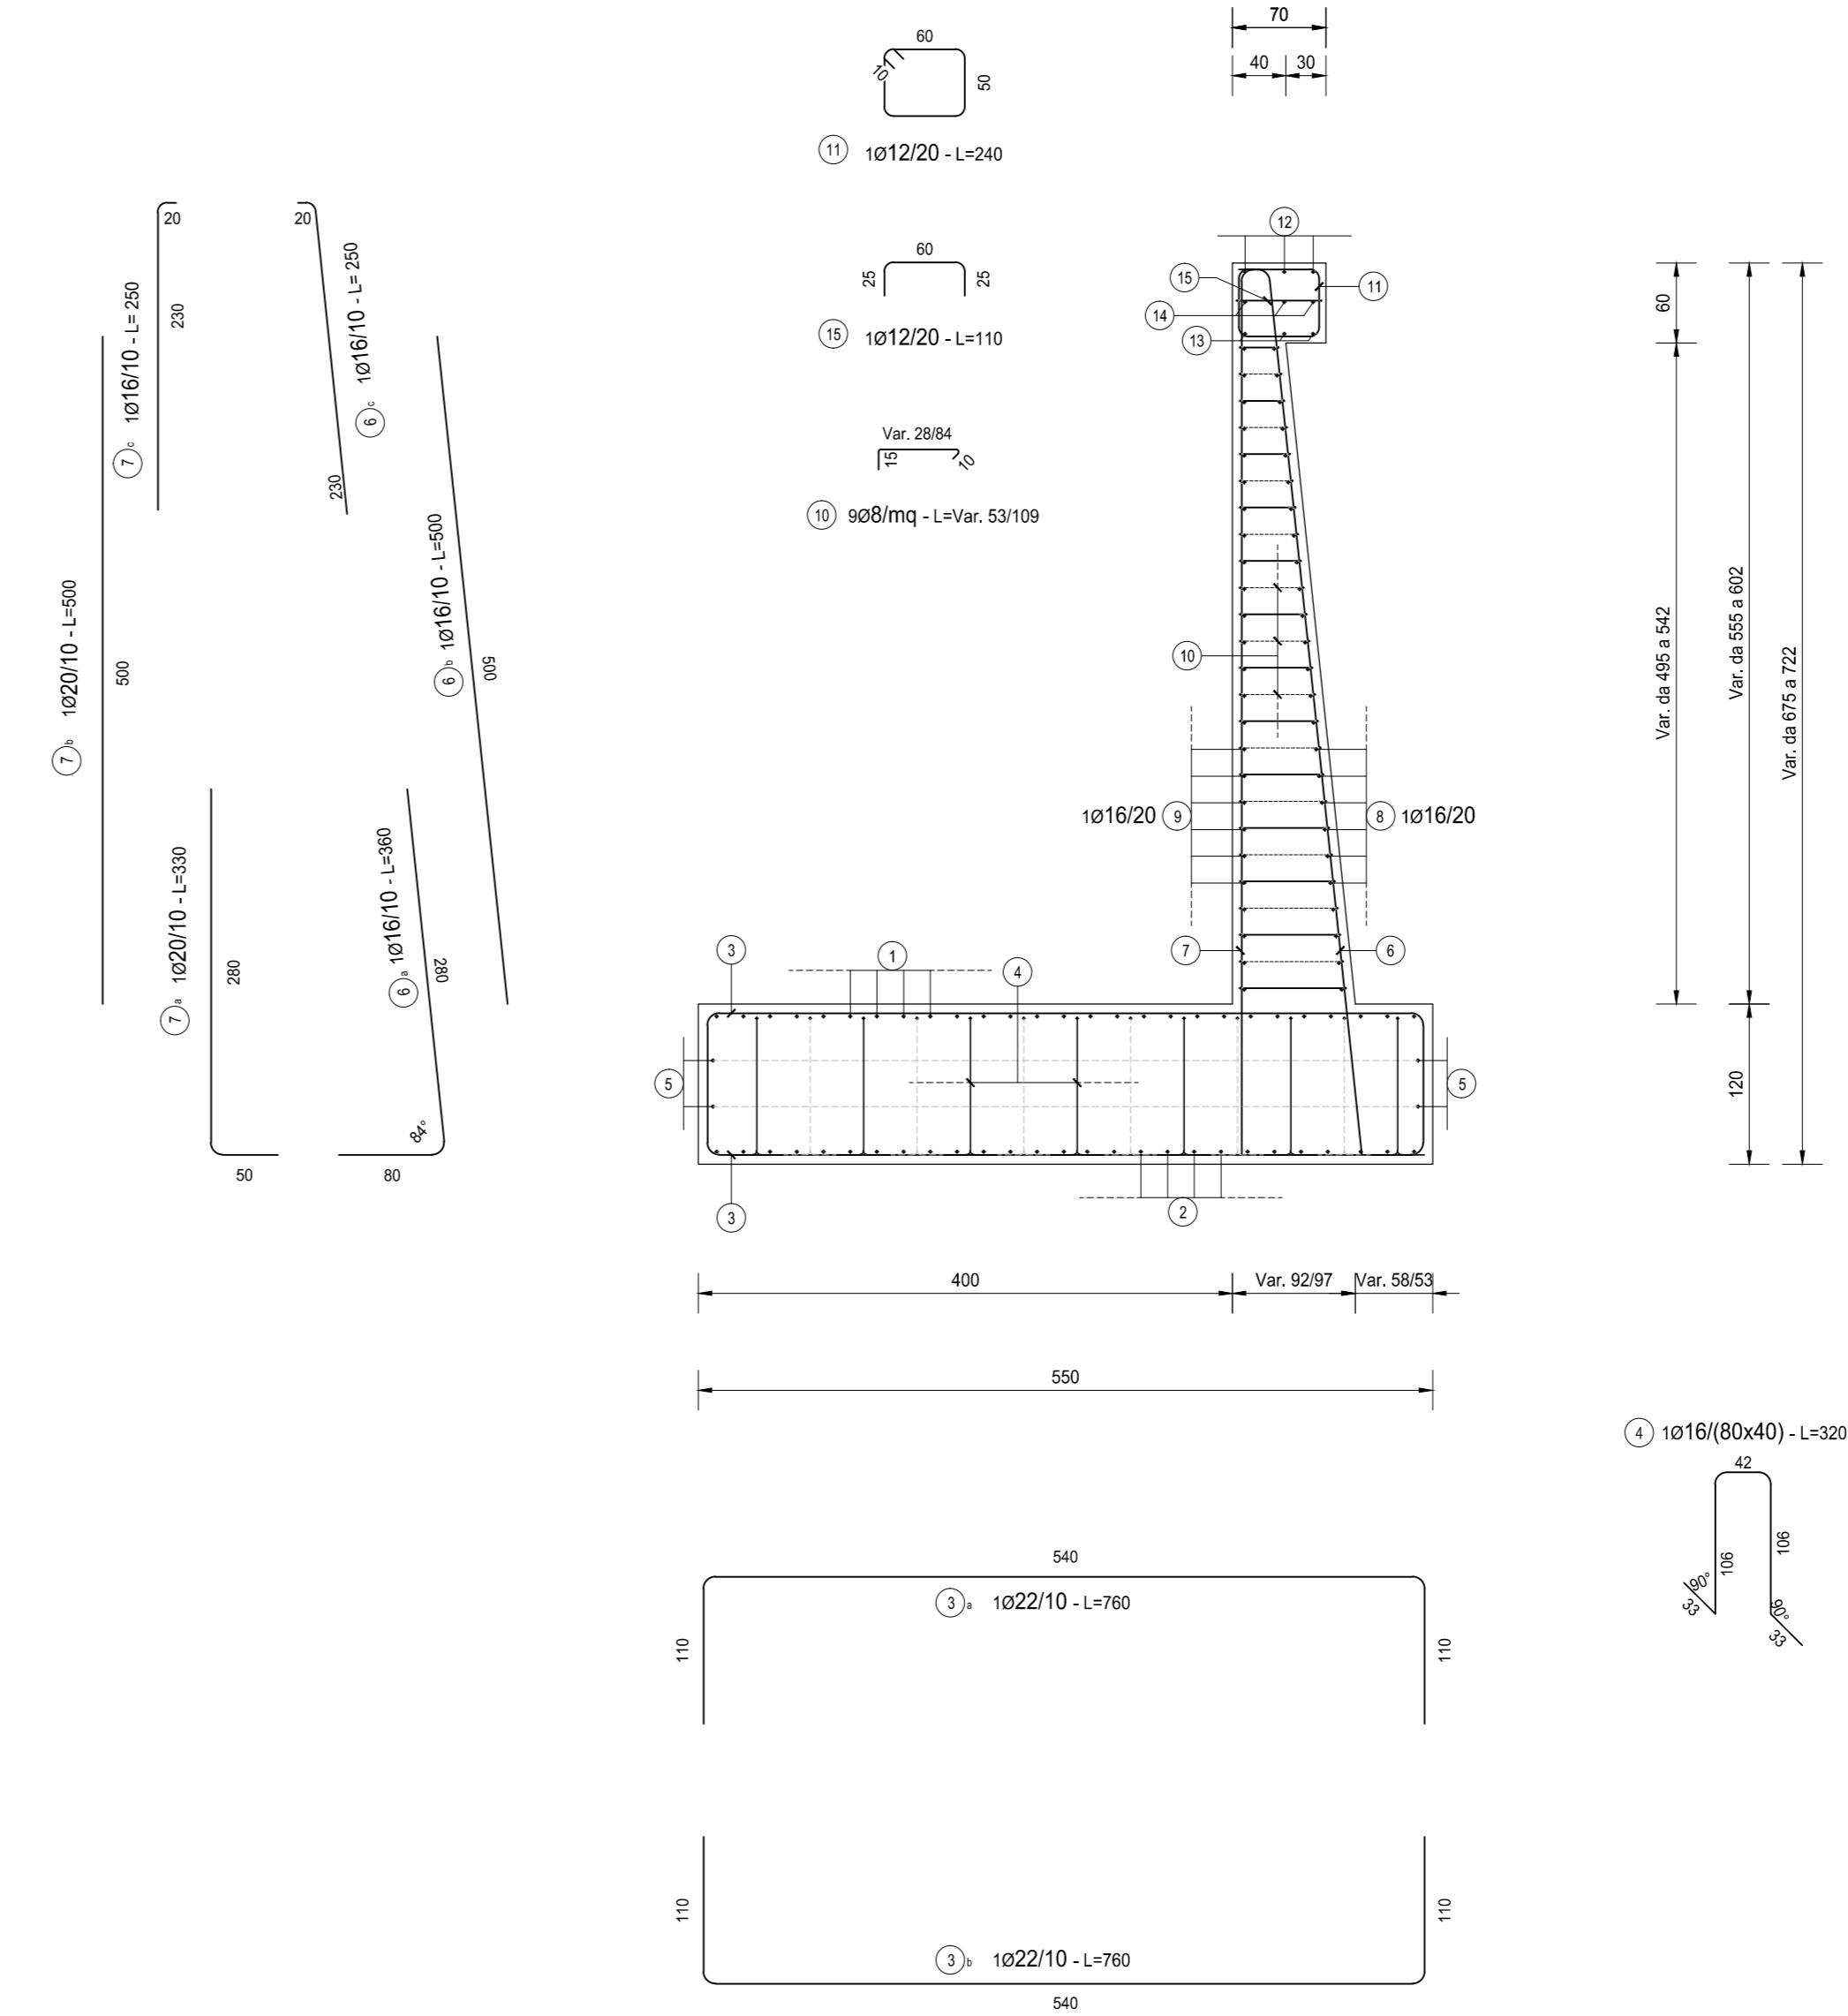


TABELLA FERRI
PER SINGOLO CONCIO 1
(Numero 16 Tratti con CONCIO 1)

POS.	Num.	Ø [mm]	Lunghezza [cm]	TOTALE [m]	PESO [kg]
1a	25	16	1200	300.00	473.50
1b	25	16	1200	300.00	473.50
2a	25	16	1200	300.00	473.50
2b	25	16	1200	300.00	473.50
3a	100	22	710	710.00	2118.67
3b	100	22	710	710.00	2118.67
4	300	16	320	960.00	1515.20
5a	4	16	1200	48.00	75.76
5b	4	16	1200	48.00	75.76
5c	4	16	690	27.60	43.56
TOTALE PESO FONDAZIONE kg =					7841.6
6a	100	16	360	360.00	568.20
6b	100	16	500	500.00	789.17
6c	100	16	250	250.00	394.58
7a	100	20	330	330.00	813.83
7b	100	20	500	500.00	1233.07
7c	100	16	250	250.00	394.58
8a	22	16	1200	264.00	416.68
8b	22	16	1100	242.00	381.96
9a	22	16	1200	264.00	416.68
9b	22	16	1100	242.00	381.96
10	704	8	80	563.20	222.23
11	100	12	240	240.00	213.08
12a	3	12	1200	36.00	31.96
12b	3	12	1200	36.00	31.96
13a	3	12	1200	36.00	31.96
13b	3	12	1000	30.00	26.63
14a	3	12	1200	36.00	31.96
14b	3	12	990	29.70	26.37
15	100	12	110	110.00	97.66
TOTALE PESO ELEVAZIONE kg =					6504.5
Totale Kg =					14346.2

CONCIO 1 - PIANTA
SCALA 1:50

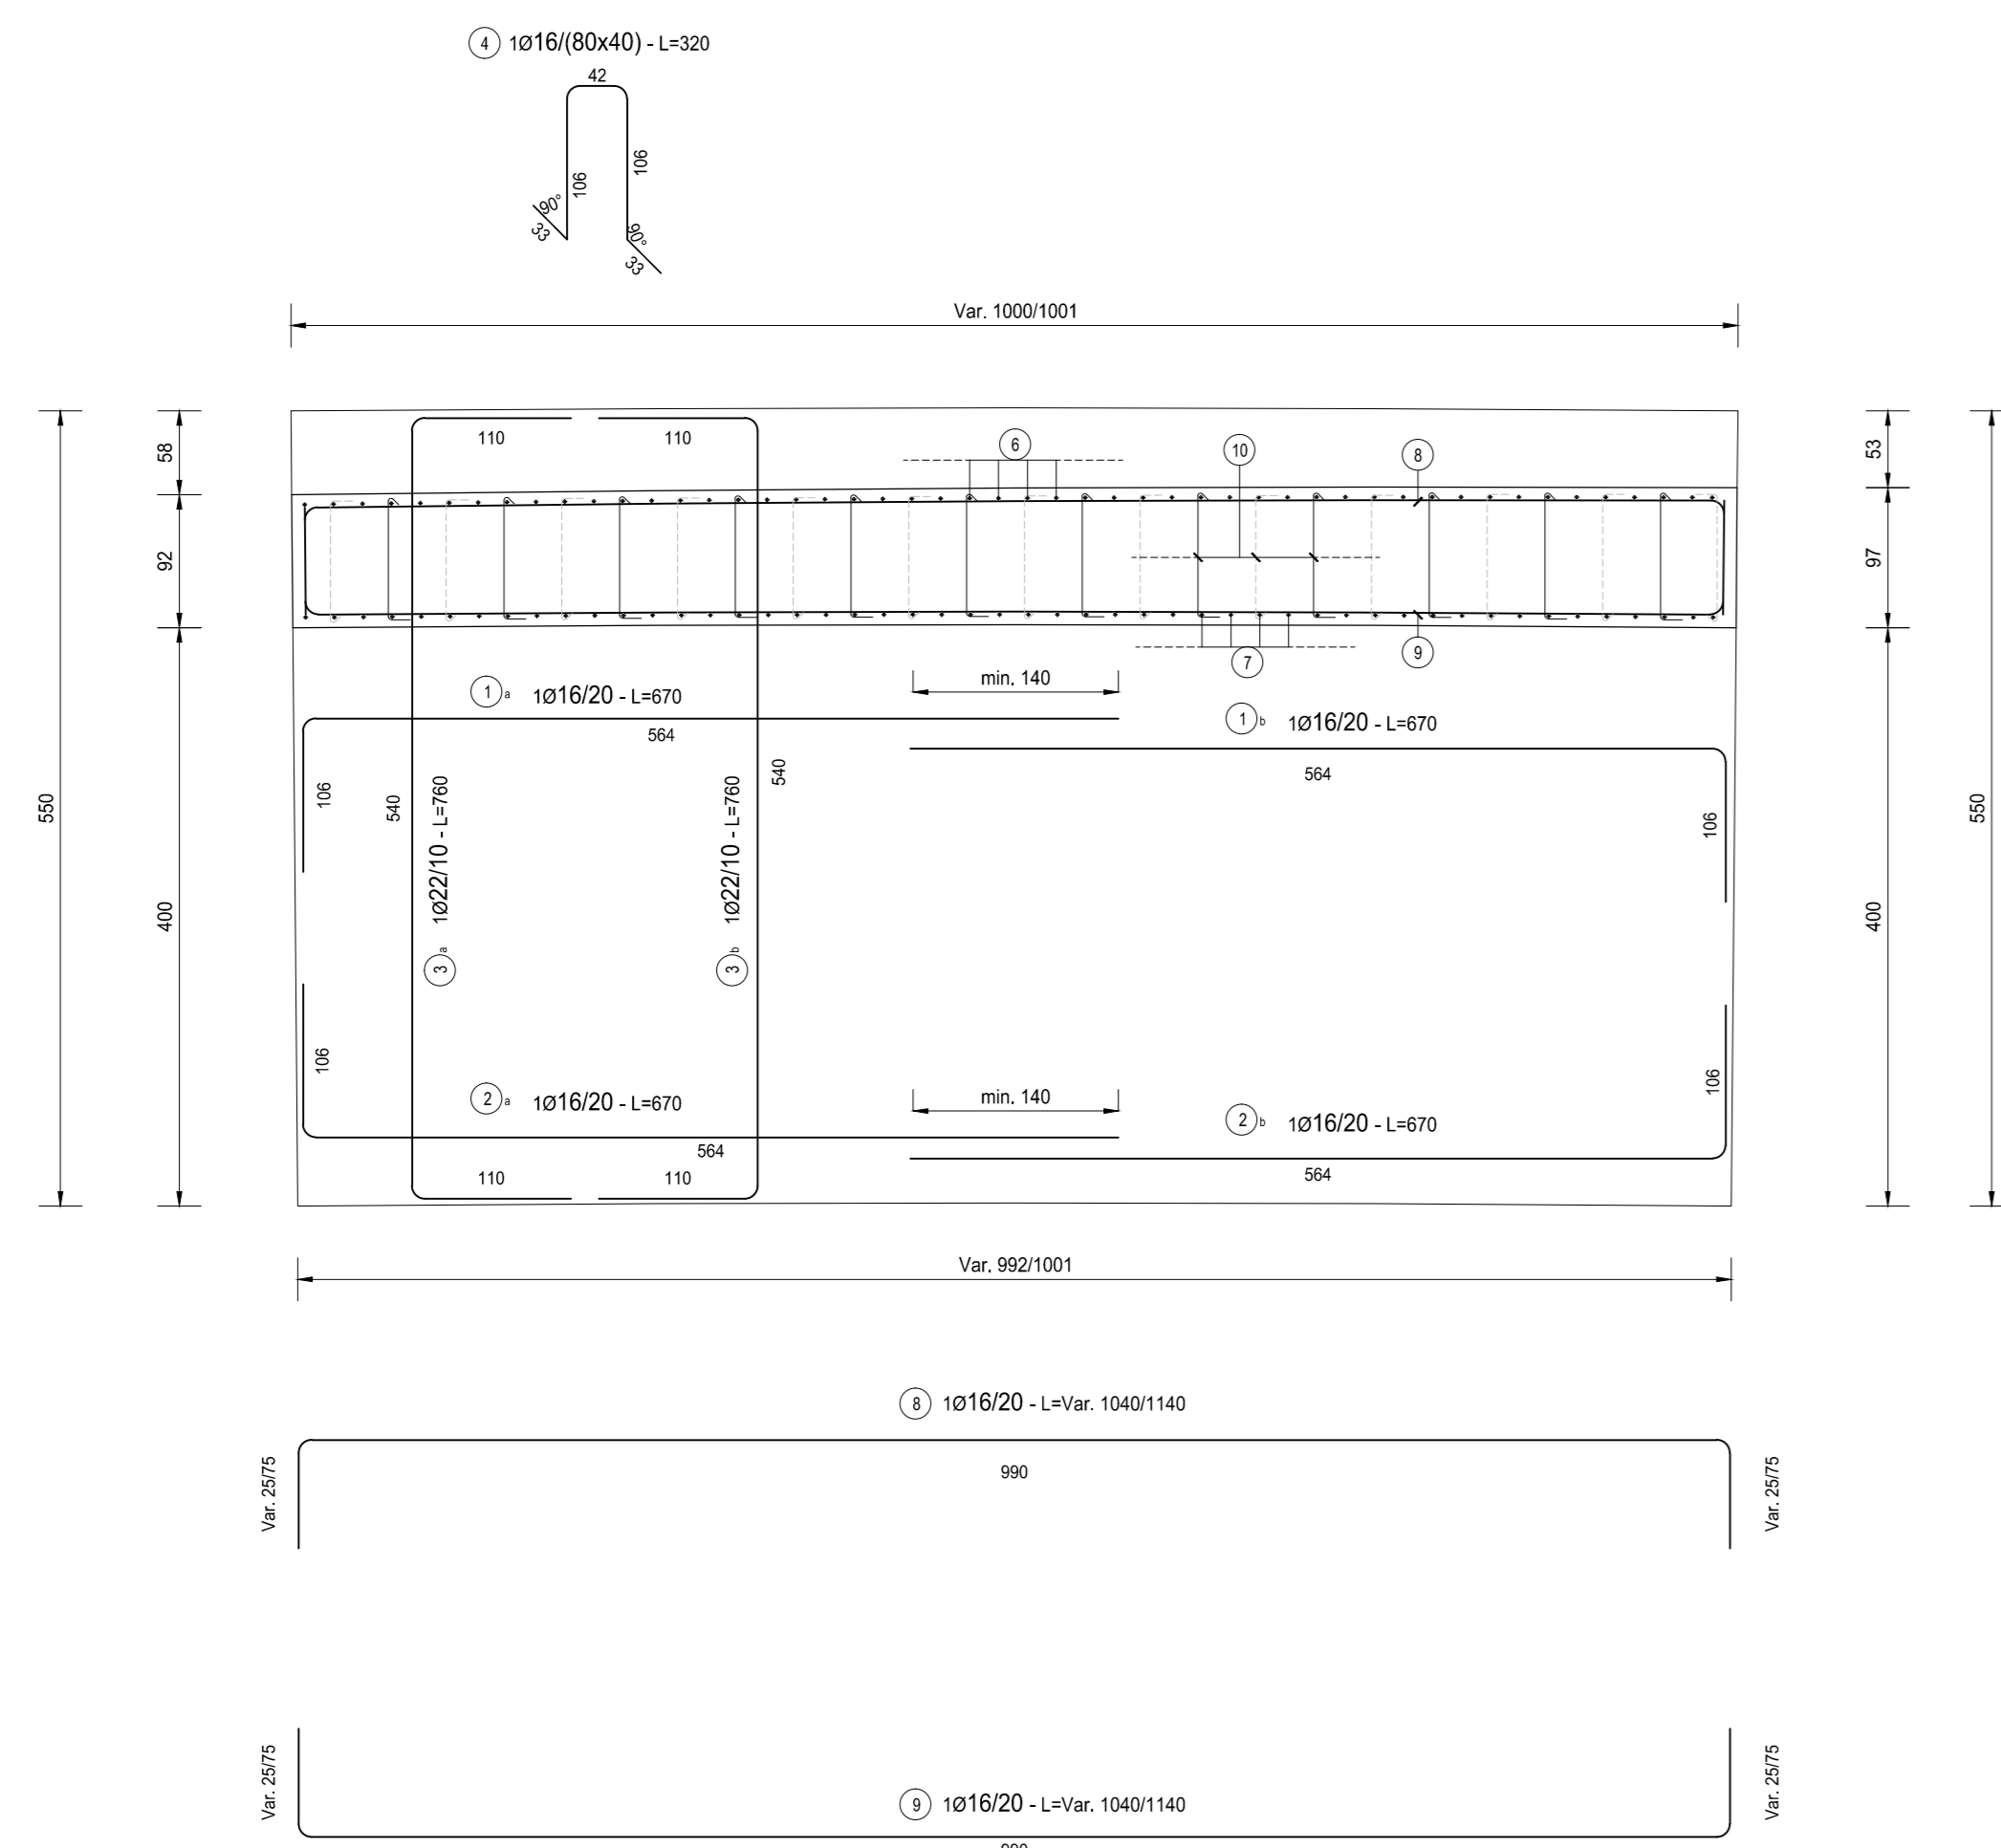

RICHIAMI AD ALTRI ELABORATI	
PER LA DEFINIZIONE DELLE CARATTERISTICHE DEI MATERIALI	P000S00STRSC01
PER LA PIANTA SCAVI	P000S05STRDI03
PER LA CARPENTERIA DELL'OPERA	P000S05STRCP01

NOTE	
TUTTE LE MISURE, SALVO CONTRARIA INDICAZIONE, SONO ESPRESSE IN CM	



S.S. 38 - LOTTO 4: VARIANTE DI TIRANO DALLO SVINCOLO DI STAZZONA (COMPRESO) ALLO SVINCOLO DI LORETO (CON COLLEGAMENTO ALLA DOGANA DI POSCHIAVO)

S.S. 38 - LOTTO 4: NODO DI TIRANO - TRATTA "A" (SVINCOLO DI BIANZONE - SVINCOLO LA GANDA) E TRATTA "B" (SVINCOLO LA GANDA - CAMPONE IN TIRANO)

PROGETTO ESECUTIVO

STUDIO CORONA	ING. RENATO DEL PRETE	ECOPLAN	EG
	ING. VALERIO BAIETTI	ING. FRANCESCO NACCI	ING. GAETANO RANIERI
ING. RENATO VALLI	ING. MASSIMO FERRARI	ING. GIUSEPPE ARKE'	ING. DANIELE GARDI
ING. RENATO VALLI	ING. MASSIMO FERRARI	ING. GIUSEPPE ARKE'	ING. DANIELE GARDI

I - PROGETTO STRUTTURALE OPERE D'ARTE MINORI

CODICE PROGETTO		NOME FILE		REVISIONE		SCALA:	
M1324		IQ05 - P000S05STRAR01_B.dwg		B		1:50	
PROGETTO		ELAB.		REDAZIONE		VERIFICAZIONE	
M1324		P000S05STRAR01		B		1:50	
C		EMMISSIONE A SEGUITO DI ISTRUTTORIA ANAS		FEBBRAIO 2020		ING. FRANCO NACCI	
A		EMMISSIONE		FEBBRAIO 2019		ING. FRANCO NACCI	
REV.		DESCRIZIONE		DATA		REDAZIONE	