



TABELLA FERRI
TRATTO 5 - CONCIO 5

POS.	Num.	Ø [mm]	Lunghezza [cm]	TOTALE [m]	PESO [kg]
1a	28	16	1200	336.00	530.32
1b	28	16	650	182.00	287.26
1c	28	16	1200	336.00	530.32
1d	28	16	650	182.00	287.26
2a	76	26	740	562.40	2343.97
2b	76	26	740	562.40	2343.97
3	261	16	350	913.50	1441.81
4a	4	16	1200	48.00	75.76
4b	4	16	650	26.00	41.04
4c	4	16	740	29.60	46.72
TOTALE PESO FONDAZIONE kg =				7928.41	
5a	76	24	375	285.00	1012.11
5b	76	24	500	380.00	1349.48
5c	76	16	300	228.00	359.86
6a	76	20	377	286.52	706.60
6b	76	20	500	380.00	937.14
6c	76	16	300	228.00	359.86
7a	30	16	1200	360.00	568.20
7b	30	16	400	120.00	189.40
7c	30	16	250	75.00	118.38
7d	30	16	250	75.00	118.38
8a	30	16	1200	360.00	568.20
8b	30	16	400	120.00	189.40
8c	30	16	250	75.00	118.38
8d	30	16	250	75.00	118.38
9	720	8	86	619.20	244.33
10	75	12	240	180.00	159.81
11a	3	12	1200	36.00	31.96
11b	3	12	515	15.45	13.72
12a	3	12	1200	36.00	31.96
12b	3	12	515	15.45	13.72
13a	3	12	1200	36.00	31.96
13b	3	12	545	16.35	14.52
14	75	12	110	82.50	73.24
TOTALE PESO ELEVAZIONE kg =				7328.96	
Totale Kg =				15257.37	

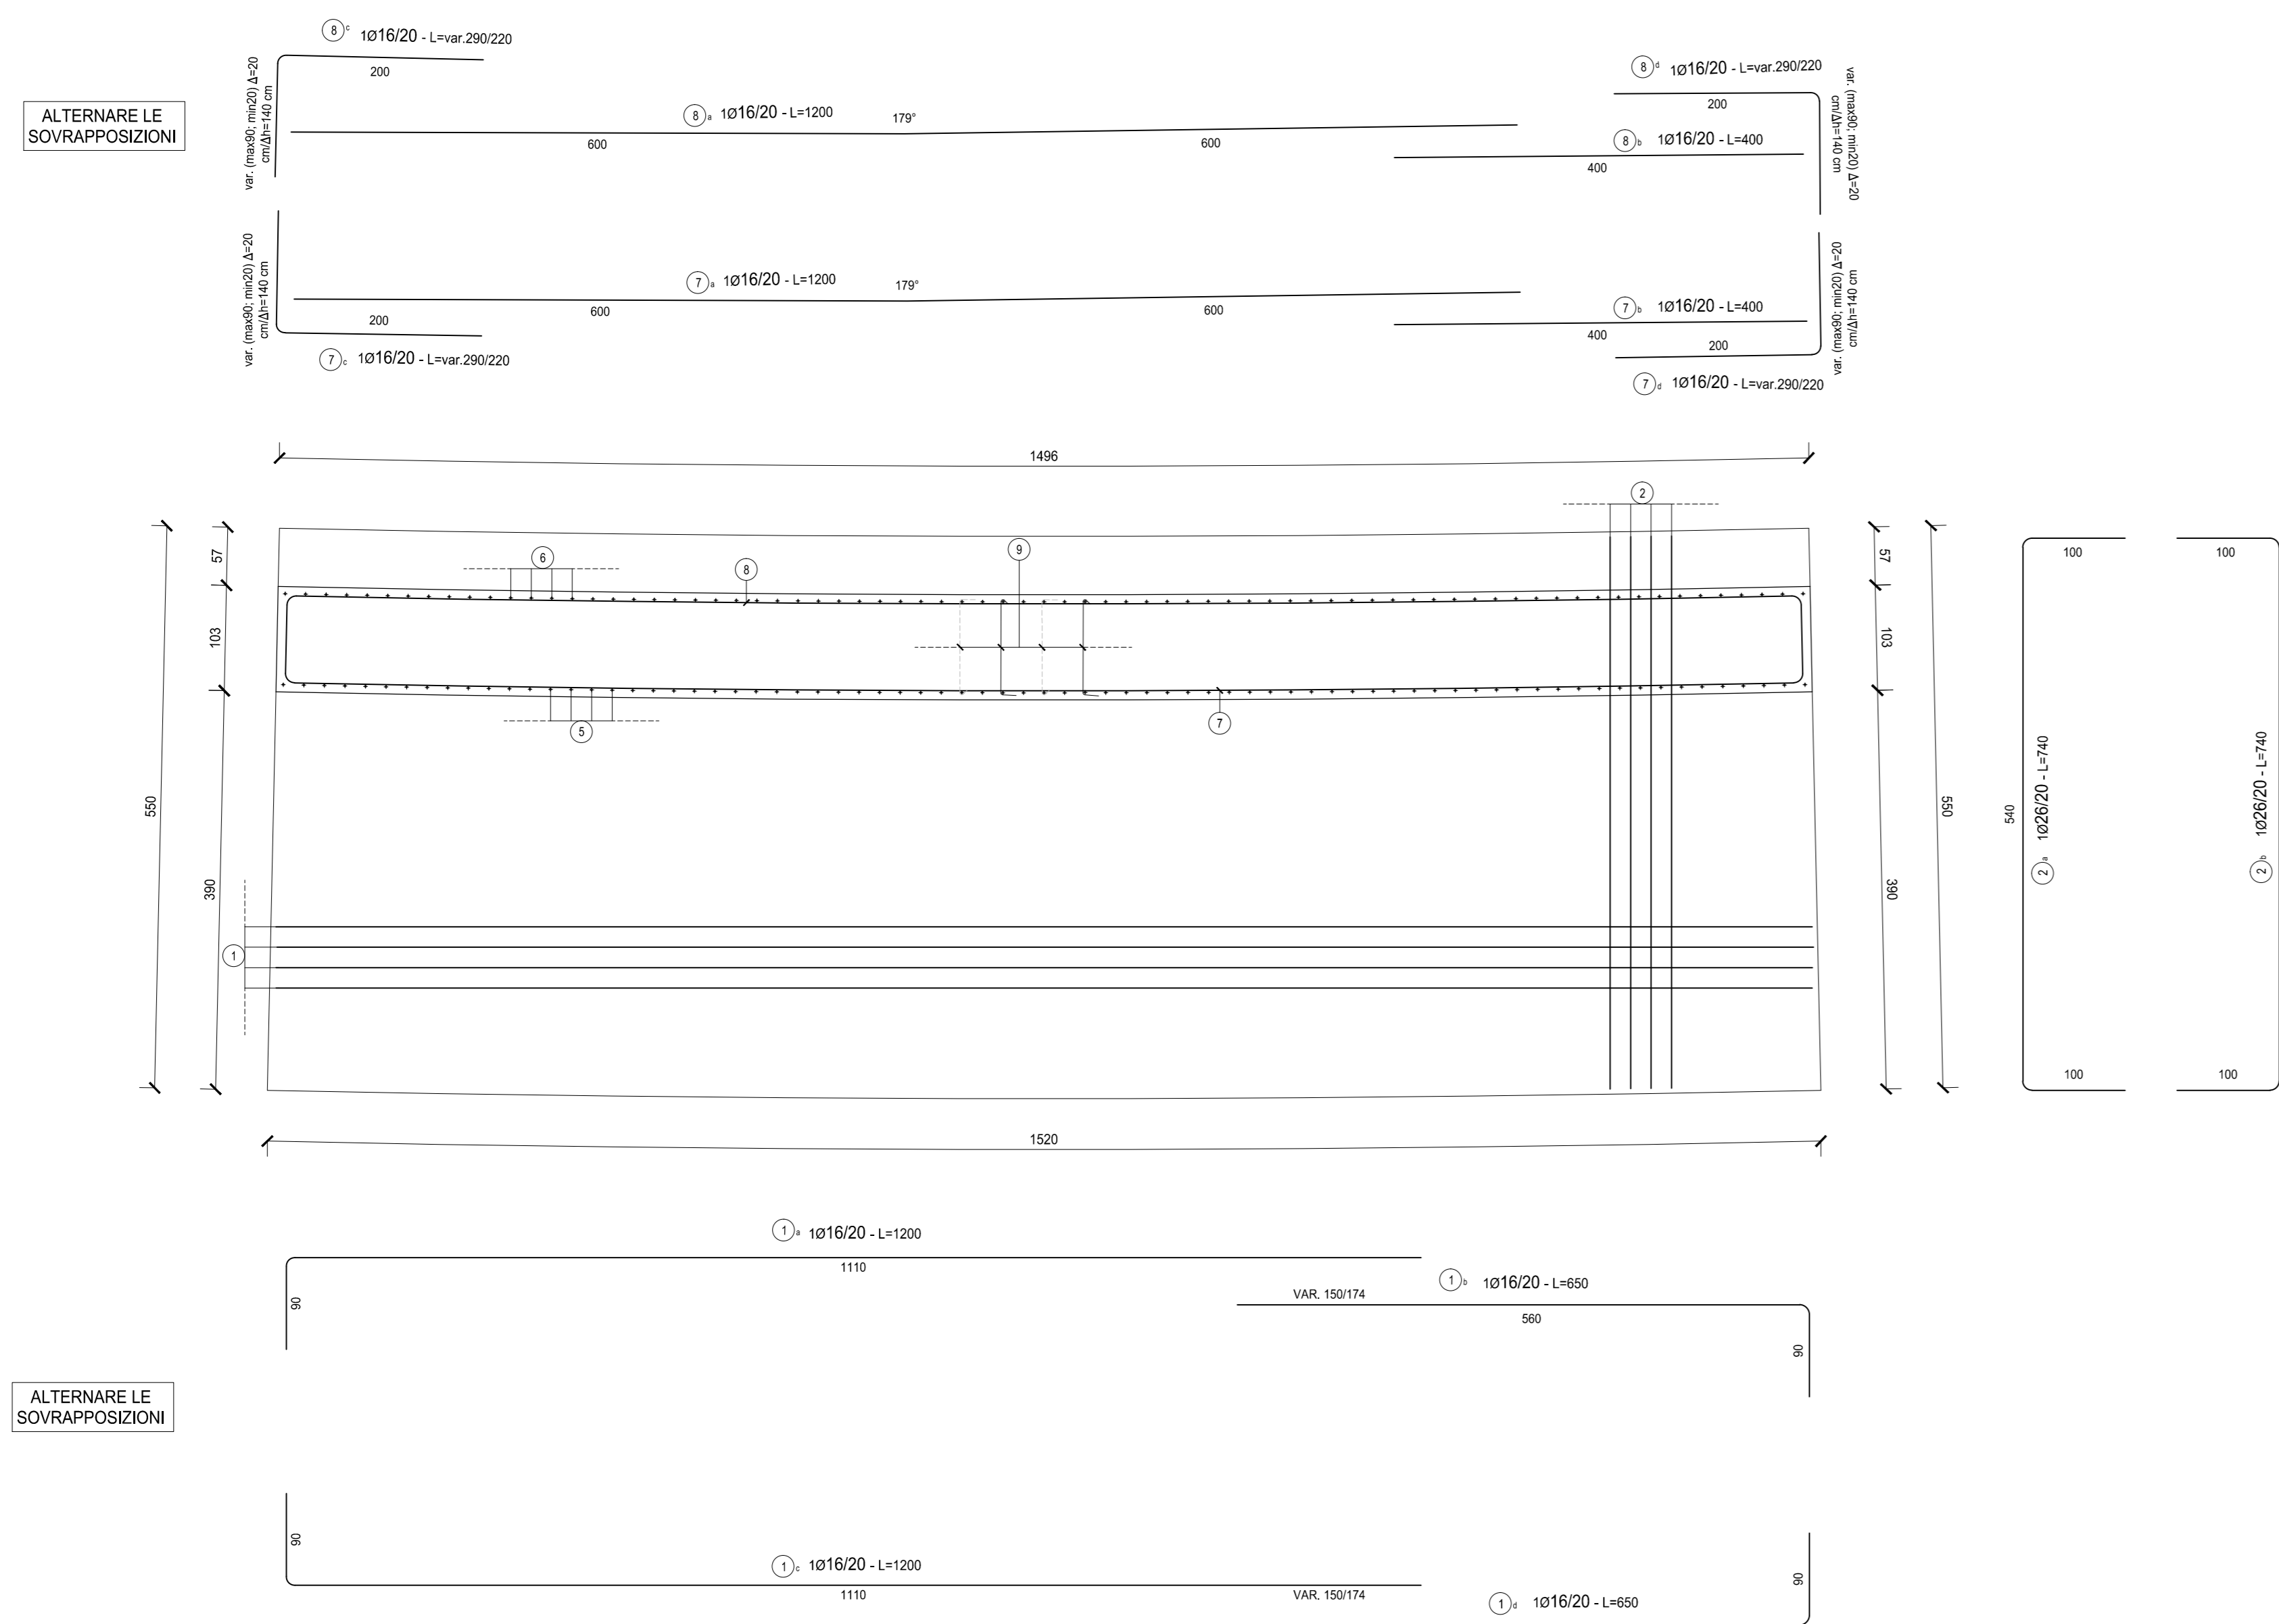

RICHIAMI AD ALTRI ELABORATI	
PER LA DEFINIZIONE DELLE CARATTERISTICHE DEI MATERIALI	P00S00STRSC01
PER LA PIANTE SCAVI	P00S06STRDI04
PER LA CARPENTERIA DELL'OPERA	P00S06STRCP01

NOTE
TUTTE LE MISURE, SALVO CONTRARIA INDICAZIONE, SONO ESPRESSE IN CM

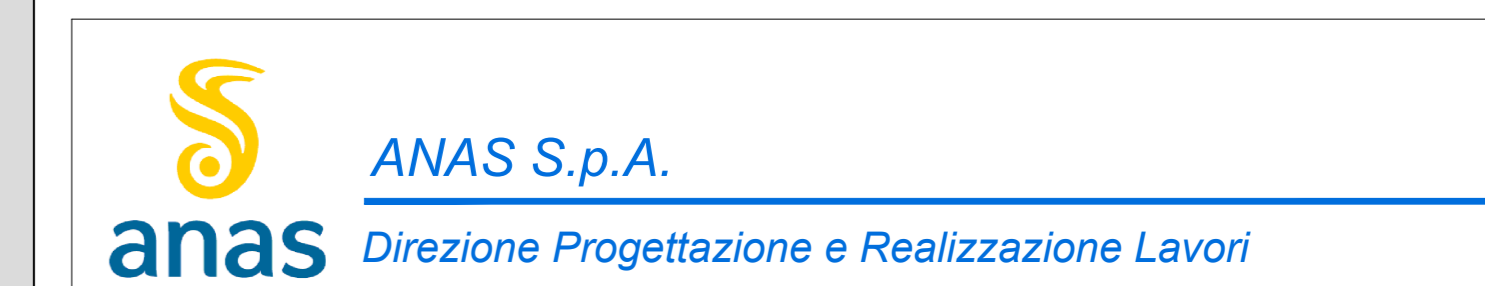

S.S. 38 - LOTTO 4: VARIANTE DI TIRANO DALLO SVINCOLO DI STAZIONA (COMPRESO) ALLO SVINCOLO DI LORETO (CON COLLEGAMENTO ALLA DOGANA DI POSCHIAVO)
S.S. 38 - LOTTO 4: NODO DI TIRANO - TRATTA "A" (SVINCOLO DI BIANZONE - SVINCOLO LA GANDA) E TRATTA "B" (SVINCOLO LA GANDA - CAMPONE IN TIRANO)

PROGETTO ESECUTIVO

STUDIO CORONA	ING. RENATO DEL PRETE	ECOPLAN	EG
ING. RENATO VASSI	ING. FRANCESCO UNING	SETAC	ARKE'
ING. RENATO VASSI	ING. FRANCESCO UNING	SETAC	ARKE'
ING. RENATO VASSI	ING. FRANCESCO UNING	SETAC	ARKE'

VISTO IL RESPONSABILE DEL PROCEDIMENTO
 RESPONSABILE DELL'INTEGRAZIONE DELLE PRESCRIZIONI SPECIALI
 GEOLOGO
 IL COORDINATORE DELLA SICUREZZA IN FASE DI PROGETTO

IR13
I - PROGETTO STRUTTURALE - OPERE D'ARTE MINORI
IR - MURO IN DX DA KM 6+269.34 A KM 6+477.68
ARMATURE - TAV. 05 DI 13

PROGETTO	LIV. PROJ.	N. PROJ.	REVISIONE	SCALA:
M1324	E	1801	B	1:50
C				
B				
A	EMISSIONE	FEBBRAIO 2019	ING. FRANCO MACCI	ING. GAETANO RANIERI
REV.	DESCRIZIONE	DATA	REDATTO	VERIFICATO