CONCIO 6 - SEZIONE LONGITUDINALE
SCALA 1:50

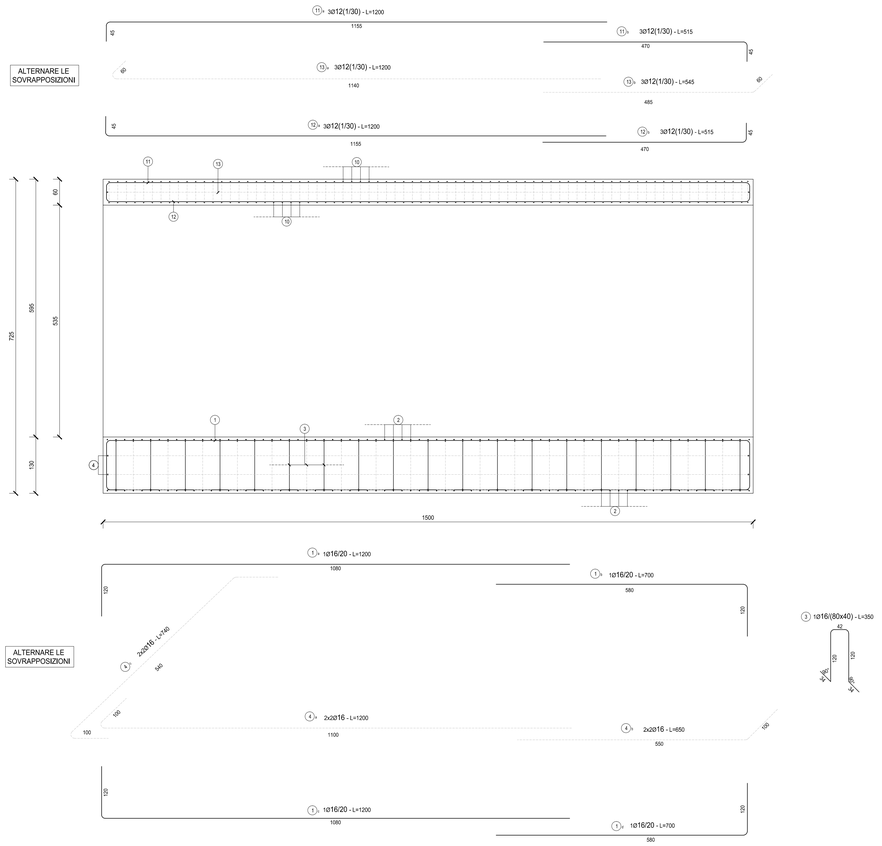

CONCIO 6 - SEZIONE TRASVERSALE
SCALA 1:50

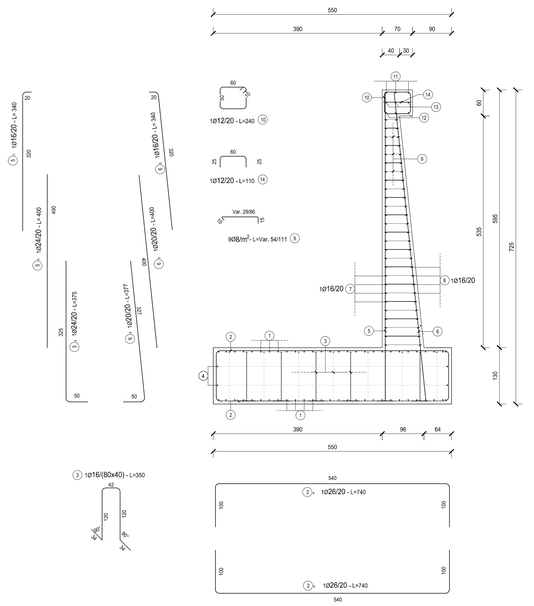

TABELLA FERRI TRATTO 6 - CONCIO 6					
POS.	Num.	Ø [mm]	Lunghezza [cm]	TOTALE [m]	PESO [kg]
1a	28	16	1200	336.00	530.32
1b	28	16	650	182.00	287.26
1c	28	16	1200	336.00	530.32
1d	28	16	650	182.00	287.26
2a	76	26	740	562.40	2343.97
2b	76	26	740	562.40	2343.97
3	261	16	350	913.50	1441.81
4a	4	16	1200	48.00	75.76
4b	4	16	650	26.00	41.04
4c	4	16	740	29.60	46.72
TOTALE PESO FONDAZIONE kg=					7928.41
5a	76	24	375	285.00	1012.11
5b	76	24	400	304.00	1079.58
5c	76	16	340	258.40	407.84
6a	76	20	377	286.52	706.60
6b	76	20	400	304.00	749.71
6c	76	16	340	258.40	407.84
7a	27	16	1200	324.00	511.38
7b	27	16	400	108.00	170.46
7c	27	16	255	68.85	108.67
7c	27	16	255	68.85	108.67
8a	27	16	1200	324.00	511.38
8b	27	16	400	108.00	170.46
8c	27	16	255	68.85	108.67
8d	27	16	255	68.85	108.67
9	720	8	83	597.60	235.80
10	75	12	240	180.00	159.81
11a	3	12	1200	36.00	31.96
11b	3	12	515	15.45	13.72
12a	3	12	1200	36.00	31.96
12b	3	12	515	15.45	13.72
13a	3	12	1200	36.00	31.96
13b	3	12	545	16.35	14.52
14	75	12	110	82.50	73.24
TOTALE PESO ELEVAZIONE kg =					6768.73
Totale Kg =					14697.14

CONCIO 6 - PIANTA
SCALA 1:50

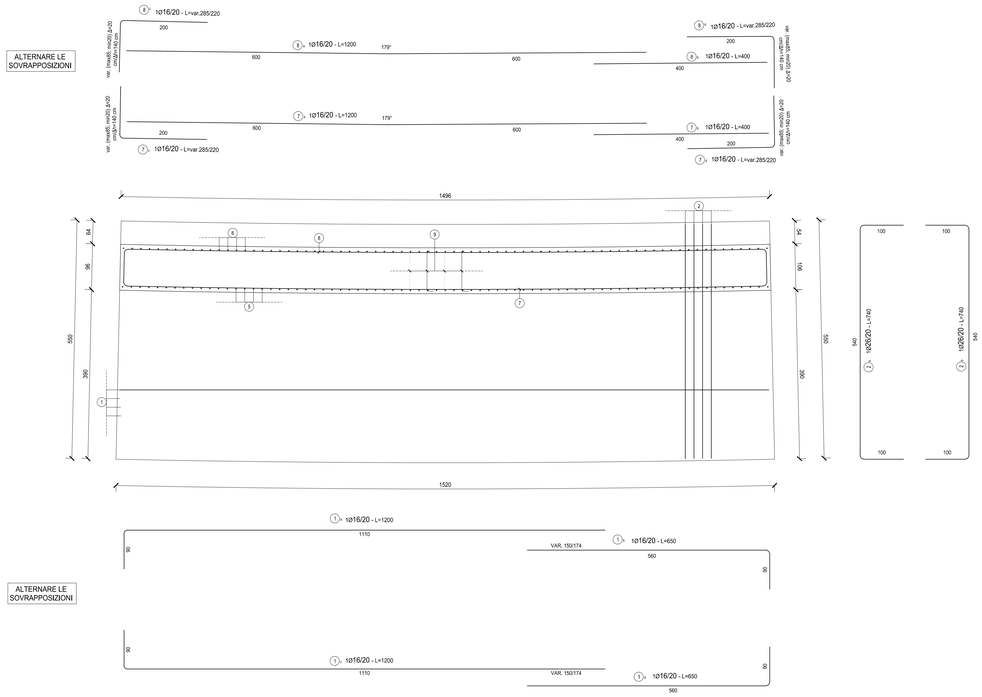

RICHIAMI AD ALTRI ELABORATI	
PER LA DEFINIZIONE DELLE CARATTERISTICHE DEI MATERIALI	**P00OS00STRSC01**
PER LA PIANTA SCAVI	**P00OS06STRDI04**
PER LA CARPENTERIA DELL'OPERA	**P00OS06STRCP01**

NOTE

TUTTE LE MISURE, SALVO CONTRARIA INDICAZIONE, SONO ESPRESSE IN CM

ANAS S.p.A.
Direzione Progettazione e Realizzazione Lavori

S.S. 38 - LOTTO 4: VARIANTE DI TIRANO DALLO SVINCOLO DI STAZZONA (COMPRESO) ALLO SVINCOLO DI LORETO (CON COLLEGAMENTO ALLA DOGANA DI POSCHIAVO)

S.S. 38 - LOTTO 4: NODO DI TIRANO -
TRATTA "A" (SVINCOLO DI BIANZONE - SVINCOLO LA GANDA)
E TRATTA "B" (SVINCOLO LA GANDA - CAMPONE IN TIRANO)

PROGETTO ESECUTIVO

STUDIO CORONA Ing. Renato Vaira Ordine degli Ingg. di Roma e provincia, al n° 8923 AC	ING. VALERIO BAJETTI Ordine degli Ingg. di Roma e provincia, al n° 14257	ING. RENATO DEL PRETE Ordine degli Ingg. di Roma e provincia, al n° 8233	ECOPLAN Arch. Nicoletta Fratino Ordine degli Architetti Torino e provincia, n° 2148	CEG CEG Engineering & Graphics S.r.l. Ordine degli Ingg. di Roma e provincia, n° A 31008
	CONSORZIO UNING Società mand. GA&M. Prof. Ing. Matteo Ranieri Ordine degli Ingg. di Bari e provincia n° 1197	SETAC srl Servizi di Ingegneria Ing. Luigi Monterisi Ordine degli Ingg. di Roma e provincia, n° 14744	ARKE' INGEGNERIA s.r.l. Prof. Ing. Gioacchino Angarano Ordine degli Ingg. di Bari e provincia, n° 2974	DOTT. GEOL. DANILO GALLO Dott. Geol. Danilo Gallo Ordine dei Geologi della Basilicata, n° 148

VISTO: IL RESPONSABILE DEL PROCEDIMENTO	RESPONSABILE DELL'INTEGRAZIONE DELLE PRESTAZIONI SPECIALISTICHE	GEOLOGO	IL COORDINATORE DELLA SICUREZZA IN FASE DI PROGETTAZIONE
Dott. Ing. Giancarlo LUONGO	Ing. Valerio BAJETTI	Dott. Geol. Danilo GALLO	Ing. Gaetano RANIERI

IR14

I - PROGETTO STRUTTURALE - OPERE D'ARTE MINORI
IR - MURO IN DX DA KM 6+269,34 A KM 6+477,68
ARMATURE - TAV. 06 DI 13

CODICE PROGETTO				NOME FILE	REVISIONE	SCALA:
PROGETTO	LIV. PROG.	N. PROG.		IR14 - P00OS06STRAR06_B.dwg		
MI324	E	1801		CODICE ELAB. P00OS06STRAR06	B	1:50

REV.	DESCRIZIONE	DATA	REDATTO	VERIFICATO	APPROVATO
C					
B	EMISSIONE A SEGUITO DI ISTRUTTORIA ANAS	FEBBRAIO 2020	ING. FRANCO NACCI	ING. GAETANO RANIERI	ING. VALERIO BAJETTI
A	EMISSIONE	FEBBRAIO 2019	ING. FRANCO NACCI	ING. FABRIZIO BAJETTI	ING. VALERIO BAJETTI