SEZIONE LONGITUDINALE W - W
SCALA 1:100

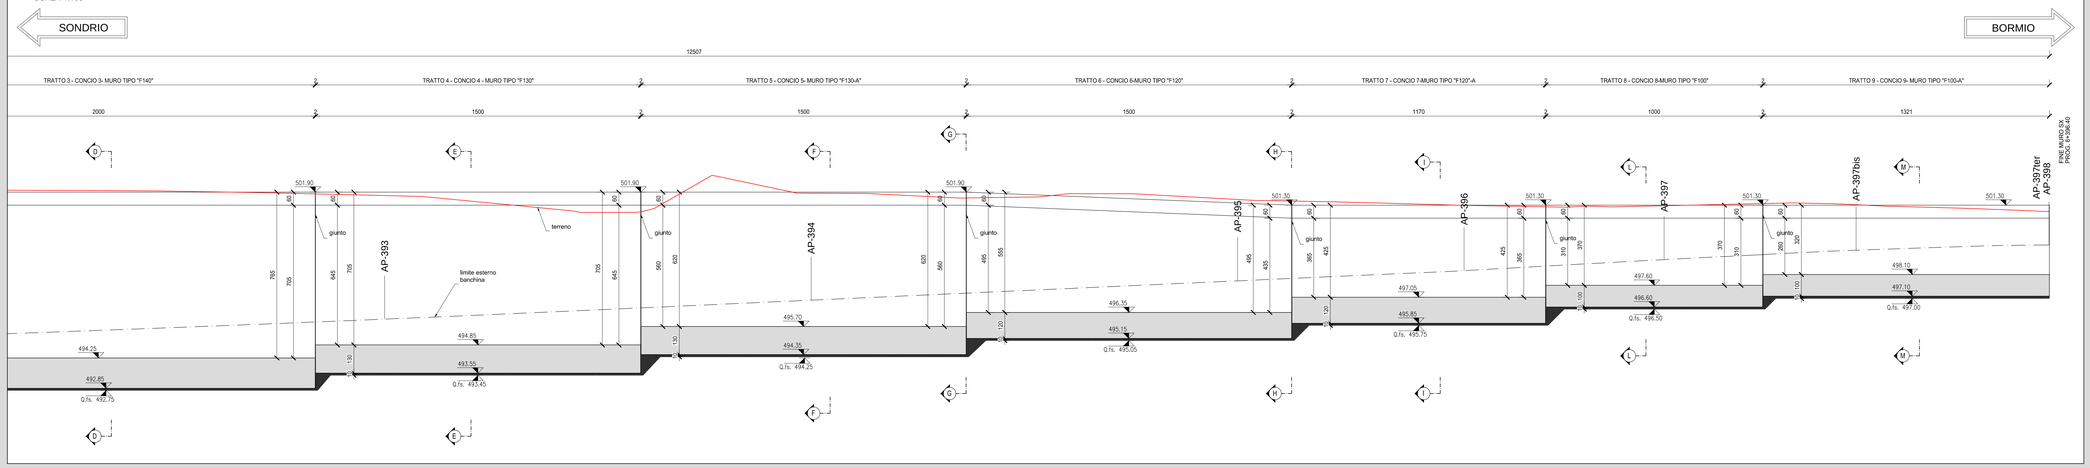

INQUADRAMENTO DELL'OPERA
SCALA 1: 1.000

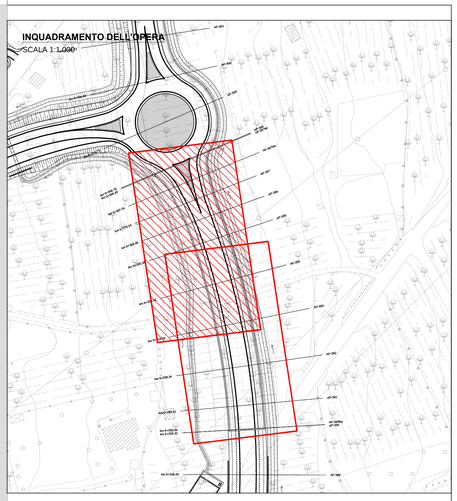

PIANTA ELEVAZIONI
SCALA 1:100

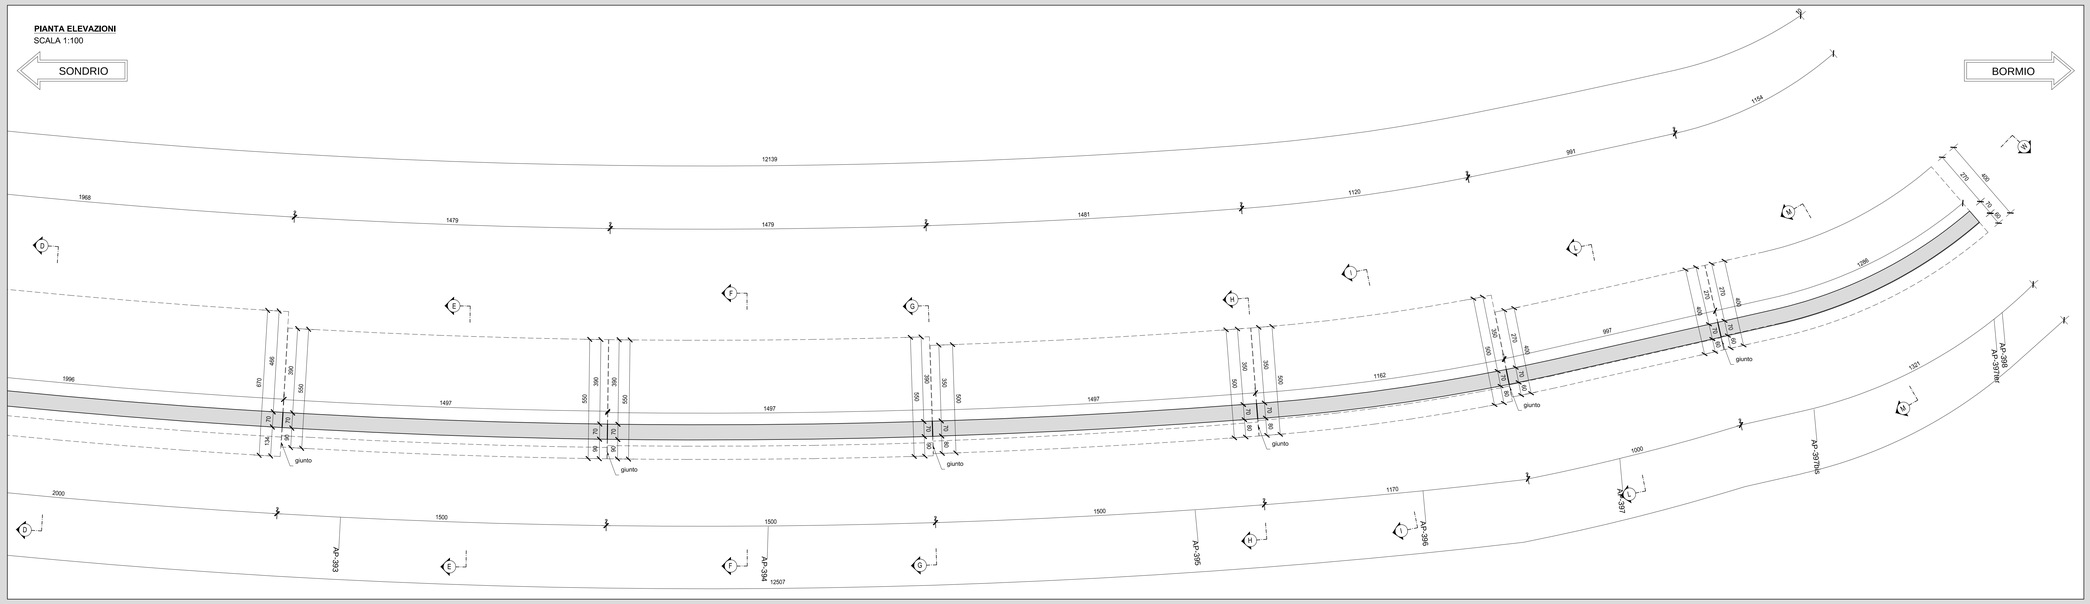

KEYPLAN
SCALA 1:25.000

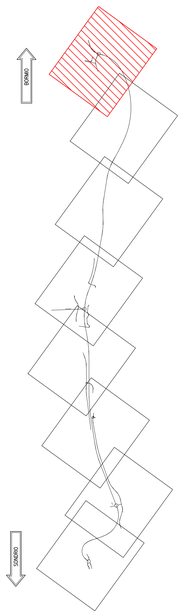

PIANTA FONDAZIONI
SCALA 1:100

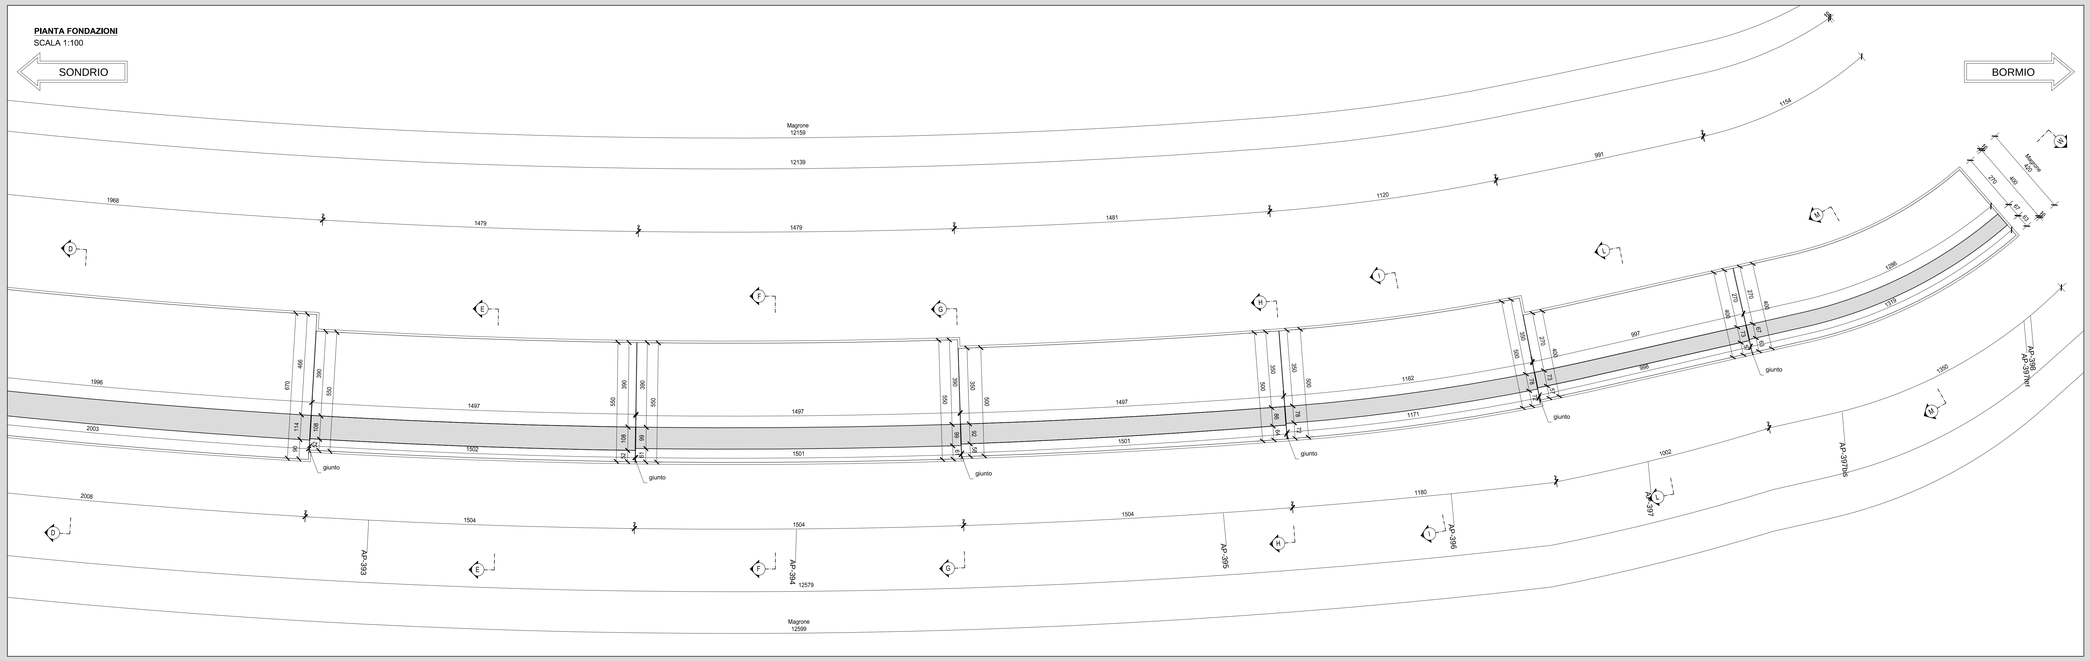

ANAS S.p.A.
Direzione Progettazione e Realizzazione Lavori

S.S. 38 - LOTTO 4: VARIANTE DI TIRANO DALLO SVINCOLO DI STAZZONA (COMPRESO) ALLO SVINCOLO DI LORETO (CON COLLEGAMENTO ALLA DOGANA DI POSCHIAVO)

**S.S. 38 - LOTTO 4: NODO DI TIRANO -
TRATTA "A" (SVINCOLO DI BIANZONE - SVINCOLO LA GANDA)
E TRATTA "B" (SVINCOLO LA GANDA - CAMPONE IN TIRANO)**

PROGETTO ESECUTIVO

STUDIO CORONA Ing. Renato Varia Ordine degli Ing. di Trieste n° 892 BI	Ingegneria del Territorio s.r.l. Ing. Valerio Bajetti Ordine degli Ing. di Rieti e provincia n° 342BI	ING. RENATO DEL PRETE Ing. Renato Del Prete Ordine degli Ing. di Bari e provincia n° 4000	ECOPLAN Arch. Nicoletta Fratini Ordine degli Arch. di Trieste e provincia n° 458BI
CONSORZIO UNING Mandataria GA&M. Prof. Ing. Matteo Ranieri Ordine degli Ing. di Bari e provincia n° 1137	SETAC Strade & Ingegneria Consorzio Ambiente Costruzioni Prof. Ing. Luigi Monteriso Ordine degli Ing. di Bari e provincia n° 1376	ARKE' INGEGNERIA S.r.l. Ordine degli Ing. di Bari e provincia n° 2976	Dott. Geol. Danilo Gallo Collegio Geologi Puglia Regione Puglia n° 164
VISTO: IL RESPONSABILE DEL PROCEDIMENTO Dott. Ing. Giancarlo LUONGO	RESPONSABILE DELL'INTEGRAZIONE DELLE PRESTAZIONI SPECIALISTICHE Ing. Valerio BAJETTI	GEOLOGO Dott. Geologo Danilo GALLO ORDINE DEI GEOLOGI DELLA PUGLIA Dott. Geologo Danilo GALLO	IL COORDINATORE DELLA SICUREZZA IN FASE DI PROGETTAZIONE Ing. Gaetano RANIERI

IS03

I - PROGETTO STRUTTURALE - OPERTE D'ARTE MINORI
IS - MURO IN SX DA KM 6+269,34 A KM 6+396,40
MURO DA KM 6+269,34 A 6+396,40 - SEZIONE LONGITUDINALE, PIANTA ELEVAZIONI E PIANTA FONDAZIONI - TAV. 2 DI 2

CODICE PROGETTO			NOME FILE	REVISIONE	SCALA:
PROGETTO	LIV. PROG.	N. PROG.	IS03 - P00OS07STRDI02_B.dwg		
MI324	E	1801	CODICE ELAB. P00OS07STRDI02	B	VARIE

REV.	DESCRIZIONE	DATA	REDATTO	VERIFICATO	APPROVATO
C					
B	EMISSIONE A SEGUITO DI ISTRUTTORIA ANAS	FEBBRAIO 2020	ING. FRANCO NACCI	ING. GAETANO RANIERI	ING. VALERIO BAJETTI
A	EMISSIONE	FEBBRAIO 2019	ING. FRANCO NACCI	ING. FABRIZIO BAJETTI	ING. VALERIO BAJETTI