CONCIO 1 -SEZIONE LONGITUDINALE
SCALA 1:100

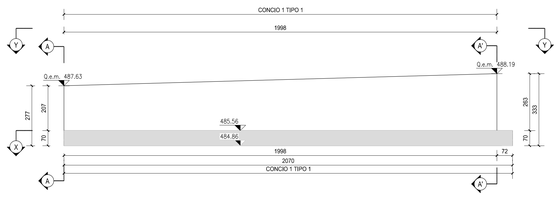

CONCIO 2 -SEZIONE LONGITUDINALE
SCALA 1:100

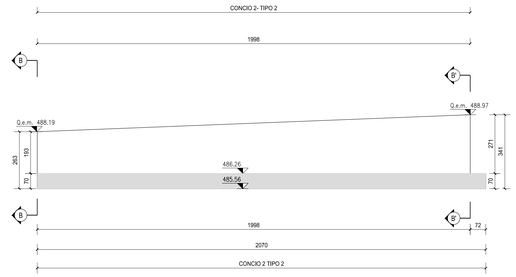

CONCIO 3 -SEZIONE LONGITUDINALE
SCALA 1:100

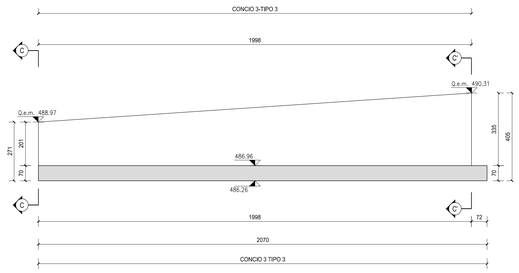

INIZIO CONCIO 1-SEZIONE TRASVERSALE A-A
SCALA 1:100

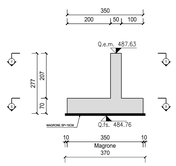

FINE CONCIO 1-SEZIONE TRASVERSALE A'-A'
SCALA 1:100

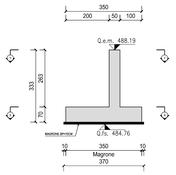

INIZIO CONCIO 2 -SEZIONE TRASVERSALE B-B
SCALA 1:100

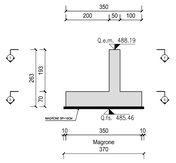

FINE CONCIO 2 -SEZIONE TRASVERSALE B'-B'
SCALA 1:100

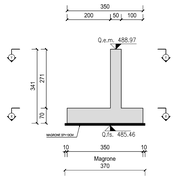

INIZIO CONCIO 3 -SEZIONE TRASVERSALE C-C
SCALA 1:100

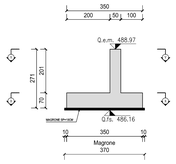

FINE CONCIO 3 -SEZIONE TRASVERSALE C'-C'
SCALA 1:100

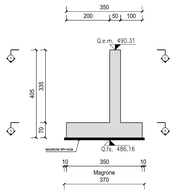

CONCIO 1-PIANTA ELEVAZIONI Y-Y
SCALA 1:100

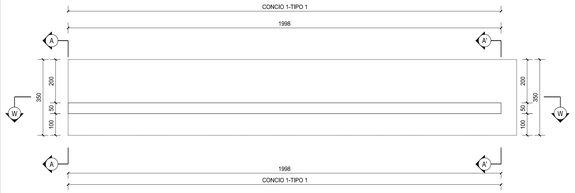

CONCIO 2 -PIANTA ELEVAZIONI Y-Y
SCALA 1:100

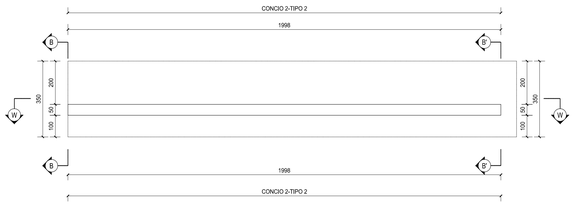

CONCIO 3 -PIANTA ELEVAZIONI Y-Y
SCALA 1:100

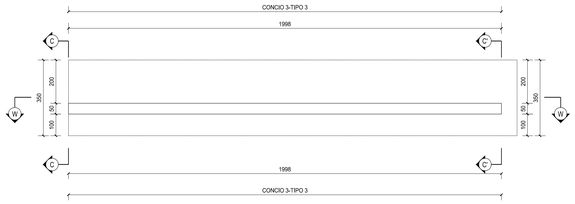

CONCIO 1-PIANTA FONDAZIONI X-X
SCALA 1:100

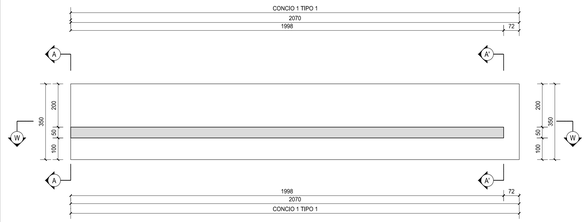

CONCIO 2 - PIANTA FONDAZIONI X-X
SCALA 1:100

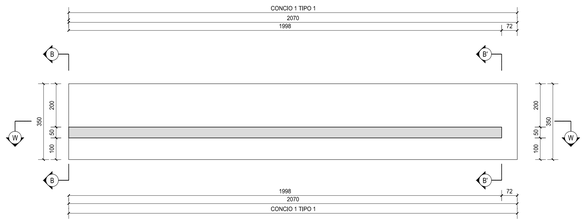

CONCIO 3 - PIANTA FONDAZIONI X-X
SCALA 1:100

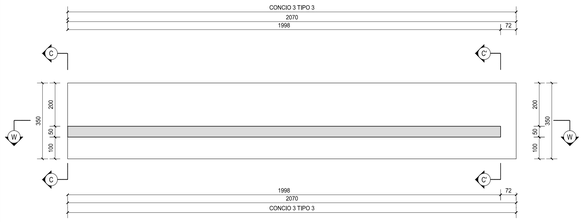

RICHIAMI AD ALTRI ELABORATI	
PER LA DEFINIZIONE DELLE CARATTERISTICHE DEI MATERIALI	**P00OS00STRSC01**
PER LA PIANTA SCAVI	**P00OS08STRDI03**
PER L'ARMATURA DELL'OPERA	**P00OS08STRAR01**

NOTE
TUTTE LE MISURE, SALVO CONTRARIA INDICAZIONE, SONO ESPRESSE IN CM

INQUADRAMENTO DELL'OPERA
SCALA 1:1.000

KEYPLAN
SCALA 1:25.000

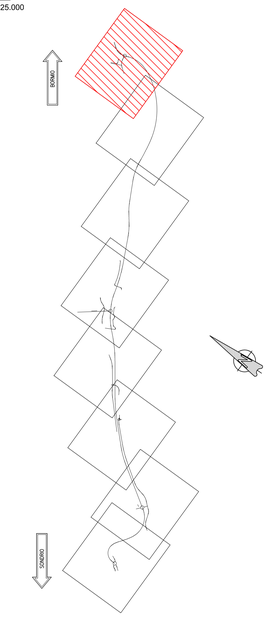

ANAS S.p.A.
Direzione Progettazione e Realizzazione Lavori

S.S. 38 - LOTTO 4: VARIANTE DI TIRANO DALLO SVINCOLO DI STAZZONA (COMPRESO) ALLO SVINCOLO DI LORETO (CON COLLEGAMENTO ALLA DOGANA DI POSCHIAVO)

S.S. 38 - LOTTO 4: NODO DI TIRANO -
TRATTA "A" (SVINCOLO DI BIANZONE - SVINCOLO LA GANDA)
E TRATTA "B" (SVINCOLO LA GANDA - CAMPONE IN TIRANO)

PROGETTO ESECUTIVO

STUDIO CORONA Ing. Renato Vaira Ordine degli Ingg. di Torino e Provincia n° 4900 W	Ing. Valerio Bajetti Ordine degli Ingg. di Bari e provincia n° 4480	ING. RENATO DEL PRETE Ing. Renato Del Prete Ordine degli Ingg. di Bari e provincia n° 4001	ECOPLAN Arch. Nicoletta Frattini Ordine degli Archi. di Bergamo n° 1	CEI Engineering & Graphics S.r.l. Ing. Gabriele Inoecchi Ordine degli Ingg. di Bari n° 4100
	CONSORZIO UNING Società Mandataria GA&M. Prof. Ing. Matteo Ranieri Ordine degli Ingg. di Bari e provincia n° 1137	SETAC S.r.l. Studio di Ingegneria Consulenze & Attrezzature Topografiche Prof. Ing. Luigi Monteriso Ordine degli Ingg. di Bari e provincia n° 2111	ARKE' INGEGNERIA S.R.L. Via Napoli n° 299 – 71013 San Giovanni Rotondo (FG) Ing. Gioacchino Angarano Ordine degli Ingg. di Bari e provincia n° 3280	DOTT. GEOL. DANILO GALLO Ordine dei Geologi della Puglia n° 64 Dott. Geol. Danilo Gallo

VISTO: IL RESPONSABILE DEL PROCEDIMENTO	RESPONSABILE DELL'INTEGRAZIONE DELLE PRESTAZIONI SPECIALISTICHE	GEOLOGO	IL COORDINATORE DELLA SICUREZZA IN FASE DI PROGETTAZIONE
Dott. Ing. Giancarlo LUONGO	Ing. Valerio BAJETTI	Dott. Geologo Danilo GALLO	Ing. Gaetano RANIERI

IT04

I - PROGETTO STRUTTURALE - OPERE D'ARTE MINORI
IT - MURI ZONA CAMPONE
MURO IN SX RICUCITURA ELIPORTO - CARPENTERIE - TAV. 1 DI 3

CODICE PROGETTO (PROGETTO / LIV. PROG. / N. PROG.)	NOME FILE	REVISIONE	SCALA:
MI324 E 1801	IT04 - P00OS08STRCP01_B.DWG CODICE ELAB. P00OS08STRCP01	B	VARIE

REV.	DESCRIZIONE	DATA	REDATTO	VERIFICATO	APPROVATO
C					
B	EMISSIONE A SEGUITO DI ISTRUTTORIA ANAS	FEBBRAIO 2020	ING. FRANCO NACCI	ING. GAETANO RANIERI	ING. VALERIO BAJETTI
A	EMISSIONE	FEBBRAIO 2019	ING. FRANCO NACCI	ING. FABRIZIO BAJETTI	ING. VALERIO BAJETTI