CONCIO 7 -SEZIONE LONGITUDINALE W-W
SCALA 1:100

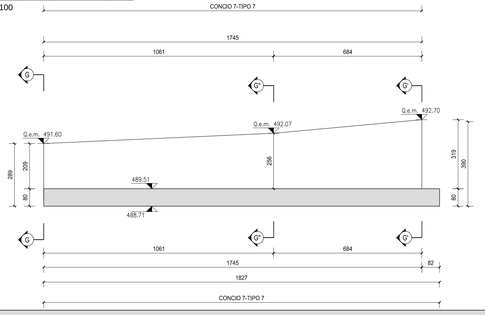

CONCIO 8 -SEZIONE LONGITUDINALE W-W
SCALA 1:100

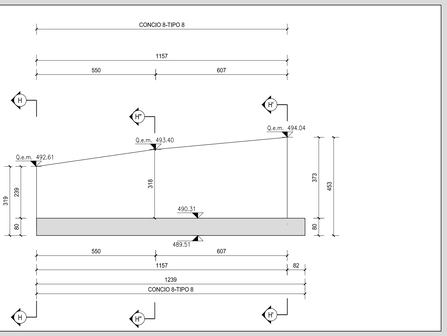

CONCIO 9 -SEZIONE LONGITUDINALE W-W
SCALA 1:100

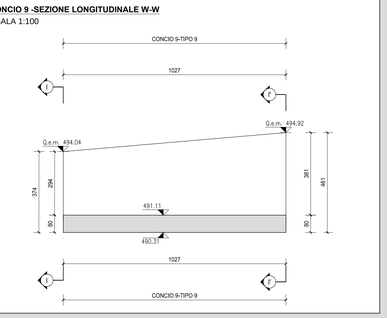

INQUADRAMENTO DELL'OPERA
SCALA 1:1.000

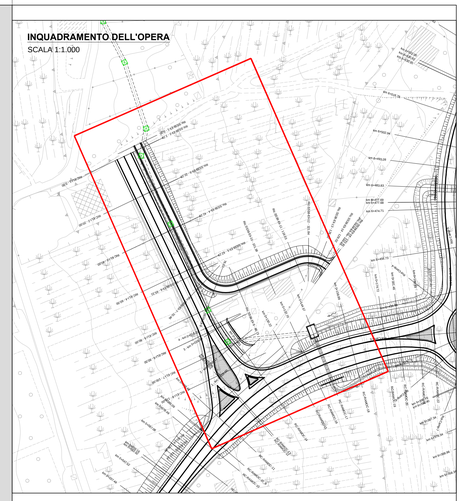

KEYPLAN
SCALA 1:25.000

INIZIO CONCIO 7 -SEZIONE TRASVERSALE G-G
SCALA 1:100

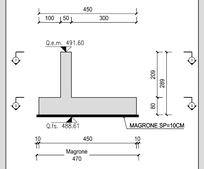

CONCIO 7 - SEZIONE TRASVERSALE G''-G''
SCALA 1:100

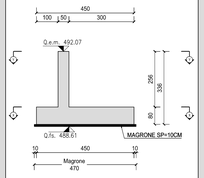

FINE CONCIO 7 -SEZIONE TRASVERSALE G'-G'
SCALA 1:100

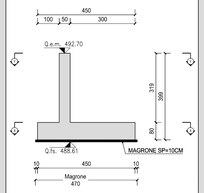

INIZIO CONCIO 8 -SEZIONE TRASVERSALE H-H
SCALA 1:100

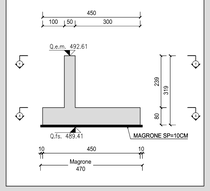

CONCIO 8 -SEZIONE TRASVERSALE H''-H''
SCALA 1:100

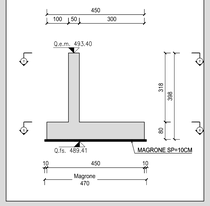

FINE CONCIO 8 -SEZIONE TRASVERSALE H'-H'
SCALA 1:100

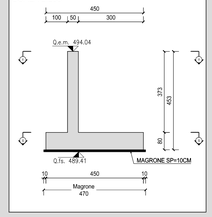

INIZIO CONCIO 9 -SEZIONE TRASVERSALE I-I
SCALA 1:100

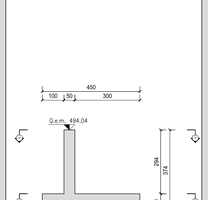

FINE CONCIO 9 -SEZIONE TRASVERSALE I'-I'
SCALA 1:100

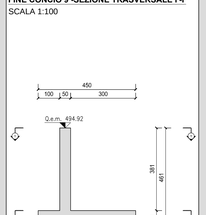

CONCIO 7 -PIANTA ELEVAZIONI Y-Y
SCALA 1:100

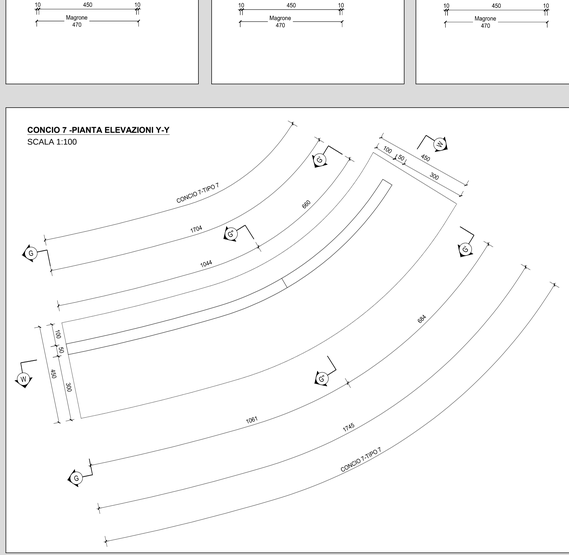

CONCIO 8 -PIANTA ELEVAZIONI Y-Y
SCALA 1:100

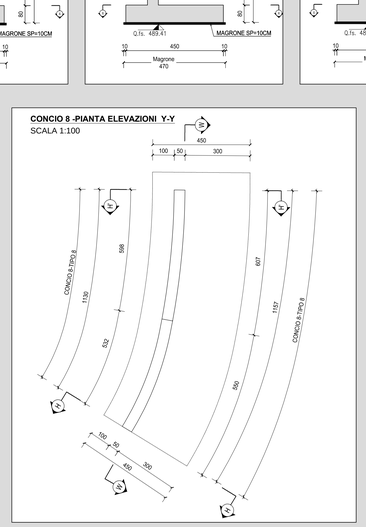

CONCIO 9 -PIANTA ELEVAZIONI Y-Y
SCALA 1:100

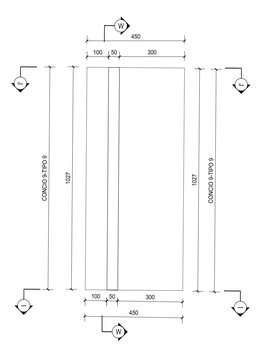

CONCIO 7 - PIANTA FONDAZIONI X-X
SCALA 1:100

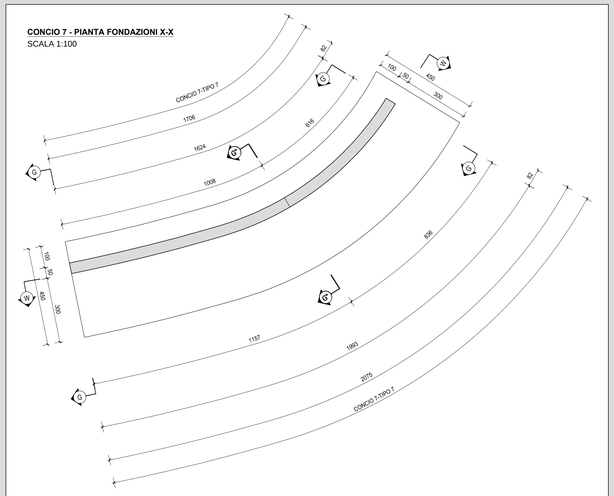

CONCIO 8 - PIANTA FONDAZIONI X-X
SCALA 1:100

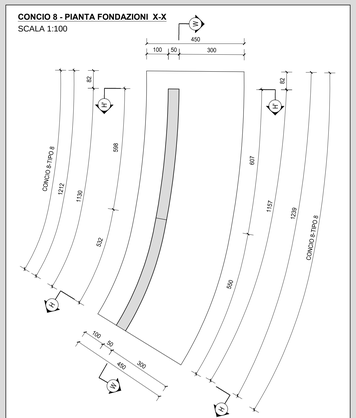

CONCIO 9 - PIANTA FONDAZIONI X-X
SCALA 1:100

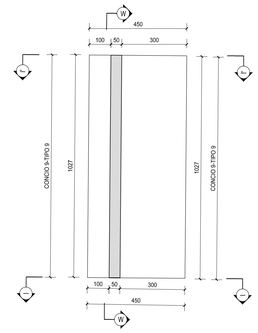

RICHIAMI AD ALTRI ELABORATI	
PER LA DEFINIZIONE DELLE CARATTERISTICHE DEI MATERIALI	P00OS00STRSC01
PER LA PIANTA SCAVI	P00OS08STRDI03
PER L'ARMATURA DELL'OPERA	P00OS08STRAR01

NOTE
TUTTE LE MISURE, SALVO CONTRARIA INDICAZIONE, SONO ESPRESSE IN CM

ANAS S.p.A.
Direzione Progettazione e Realizzazione Lavori

S.S. 38 - LOTTO 4: VARIANTE DI TIRANO DALLO SVINCOLO DI STAZZONA (COMPRESO) ALLO SVINCOLO DI LORETO (CON COLLEGAMENTO ALLA DOGANA DI POSCHIAVO)

S.S. 38 - LOTTO 4: NODO DI TIRANO - TRATTA "A" (SVINCOLO DI BIANZONE - SVINCOLO LA GANDA) E TRATTA "B" (SVINCOLO LA GANDA - CAMPONE IN TIRANO)

PROGETTO ESECUTIVO

STUDIO CORONA Ing. Renato Varra Ordine degli Ingg. di Torino e Provincia n° 4855 sez. A	Ing. Valerio Bajetti Ordine degli Ingg. di Roma e Provincia n° 24871	ING. RENATO DEL PRETE Ing. Renato Del Prete Ordine degli Ingg. di Roma e Provincia n° 20871	ECOPLAN Arch. Nicoletta Fratino Ordine degli Archi. di Roma e Provincia n° 5480	EG Engineering & Graphics S.r.l. Ing. Gabriele Inoncitti Ordine degli Ingg. di Roma e Provincia n° A 32825
CONSORZIO UNING Società Mandataria GA&M. Prof. Ing. Matteo Ranieri Ordine degli Ingg. di Bari e provincia n° 7107	SETAC s.r.l. Società di Ingegneria e Progettazione Ambientale e Territoriale Prof. Ing. Luigi Monterisi Ordine degli Ingg. di Bari e provincia n° 3	ARKE' INGEGNERIA S.R.L. Ing. Gioacchino Angarano Ordine degli Ingg. di Bari e provincia n° 7870	DOTT. GEOL. DANILO GALLO Dott. Geol. Danilo Gallo Ordine dei Geologi della Puglia n° 1146	

VISTO: IL RESPONSABILE DEL PROCEDIMENTO	RESPONSABILE DELL'INTEGRAZIONE DELLE PRESTAZIONI SPECIALISTICHE	GEOLOGO	IL COORDINATORE DELLA SICUREZZA IN FASE DI PROGETTAZIONE
Dott. Ing. Giancarlo LUONGO	Ing. Valerio BAJETTI	Dott. Geol. Danilo GALLO	Ing. Gaetano RANIERI

IT06

I - PROGETTO STRUTTURALE - OPERE D'ARTE MINORI
IT - MURI ZONA CAMPONE
MURO IN SX RICUCITURA ELIPORTO - CARPENTERIE - TAV. 3 DI 3

CODICE PROGETTO				NOME FILE	REVISIONE	SCALA:
PROGETTO	LIV. PROG.	N. PROG.		IT06 - P00OS08STRCP03_B.DWG		
M324	E	1801		CODICE ELAB. P00OS08STRCP03	B	1:100

REV.	DESCRIZIONE	DATA	REDATTO	VERIFICATO	APPROVATO
C					
B	EMISSIONE A SEGUITO DI ISTRUTTORIA ANAS	FEBBRAIO 2020	ING. FRANCO NACCI	ING. GAETANO RANIERI	ING. VALERIO BAJETTI
A	EMISSIONE	FEBBRAIO 2019	ING. FRANCO NACCI	ING. FABRIZIO BAJETTI	ING. VALERIO BAJETTI