
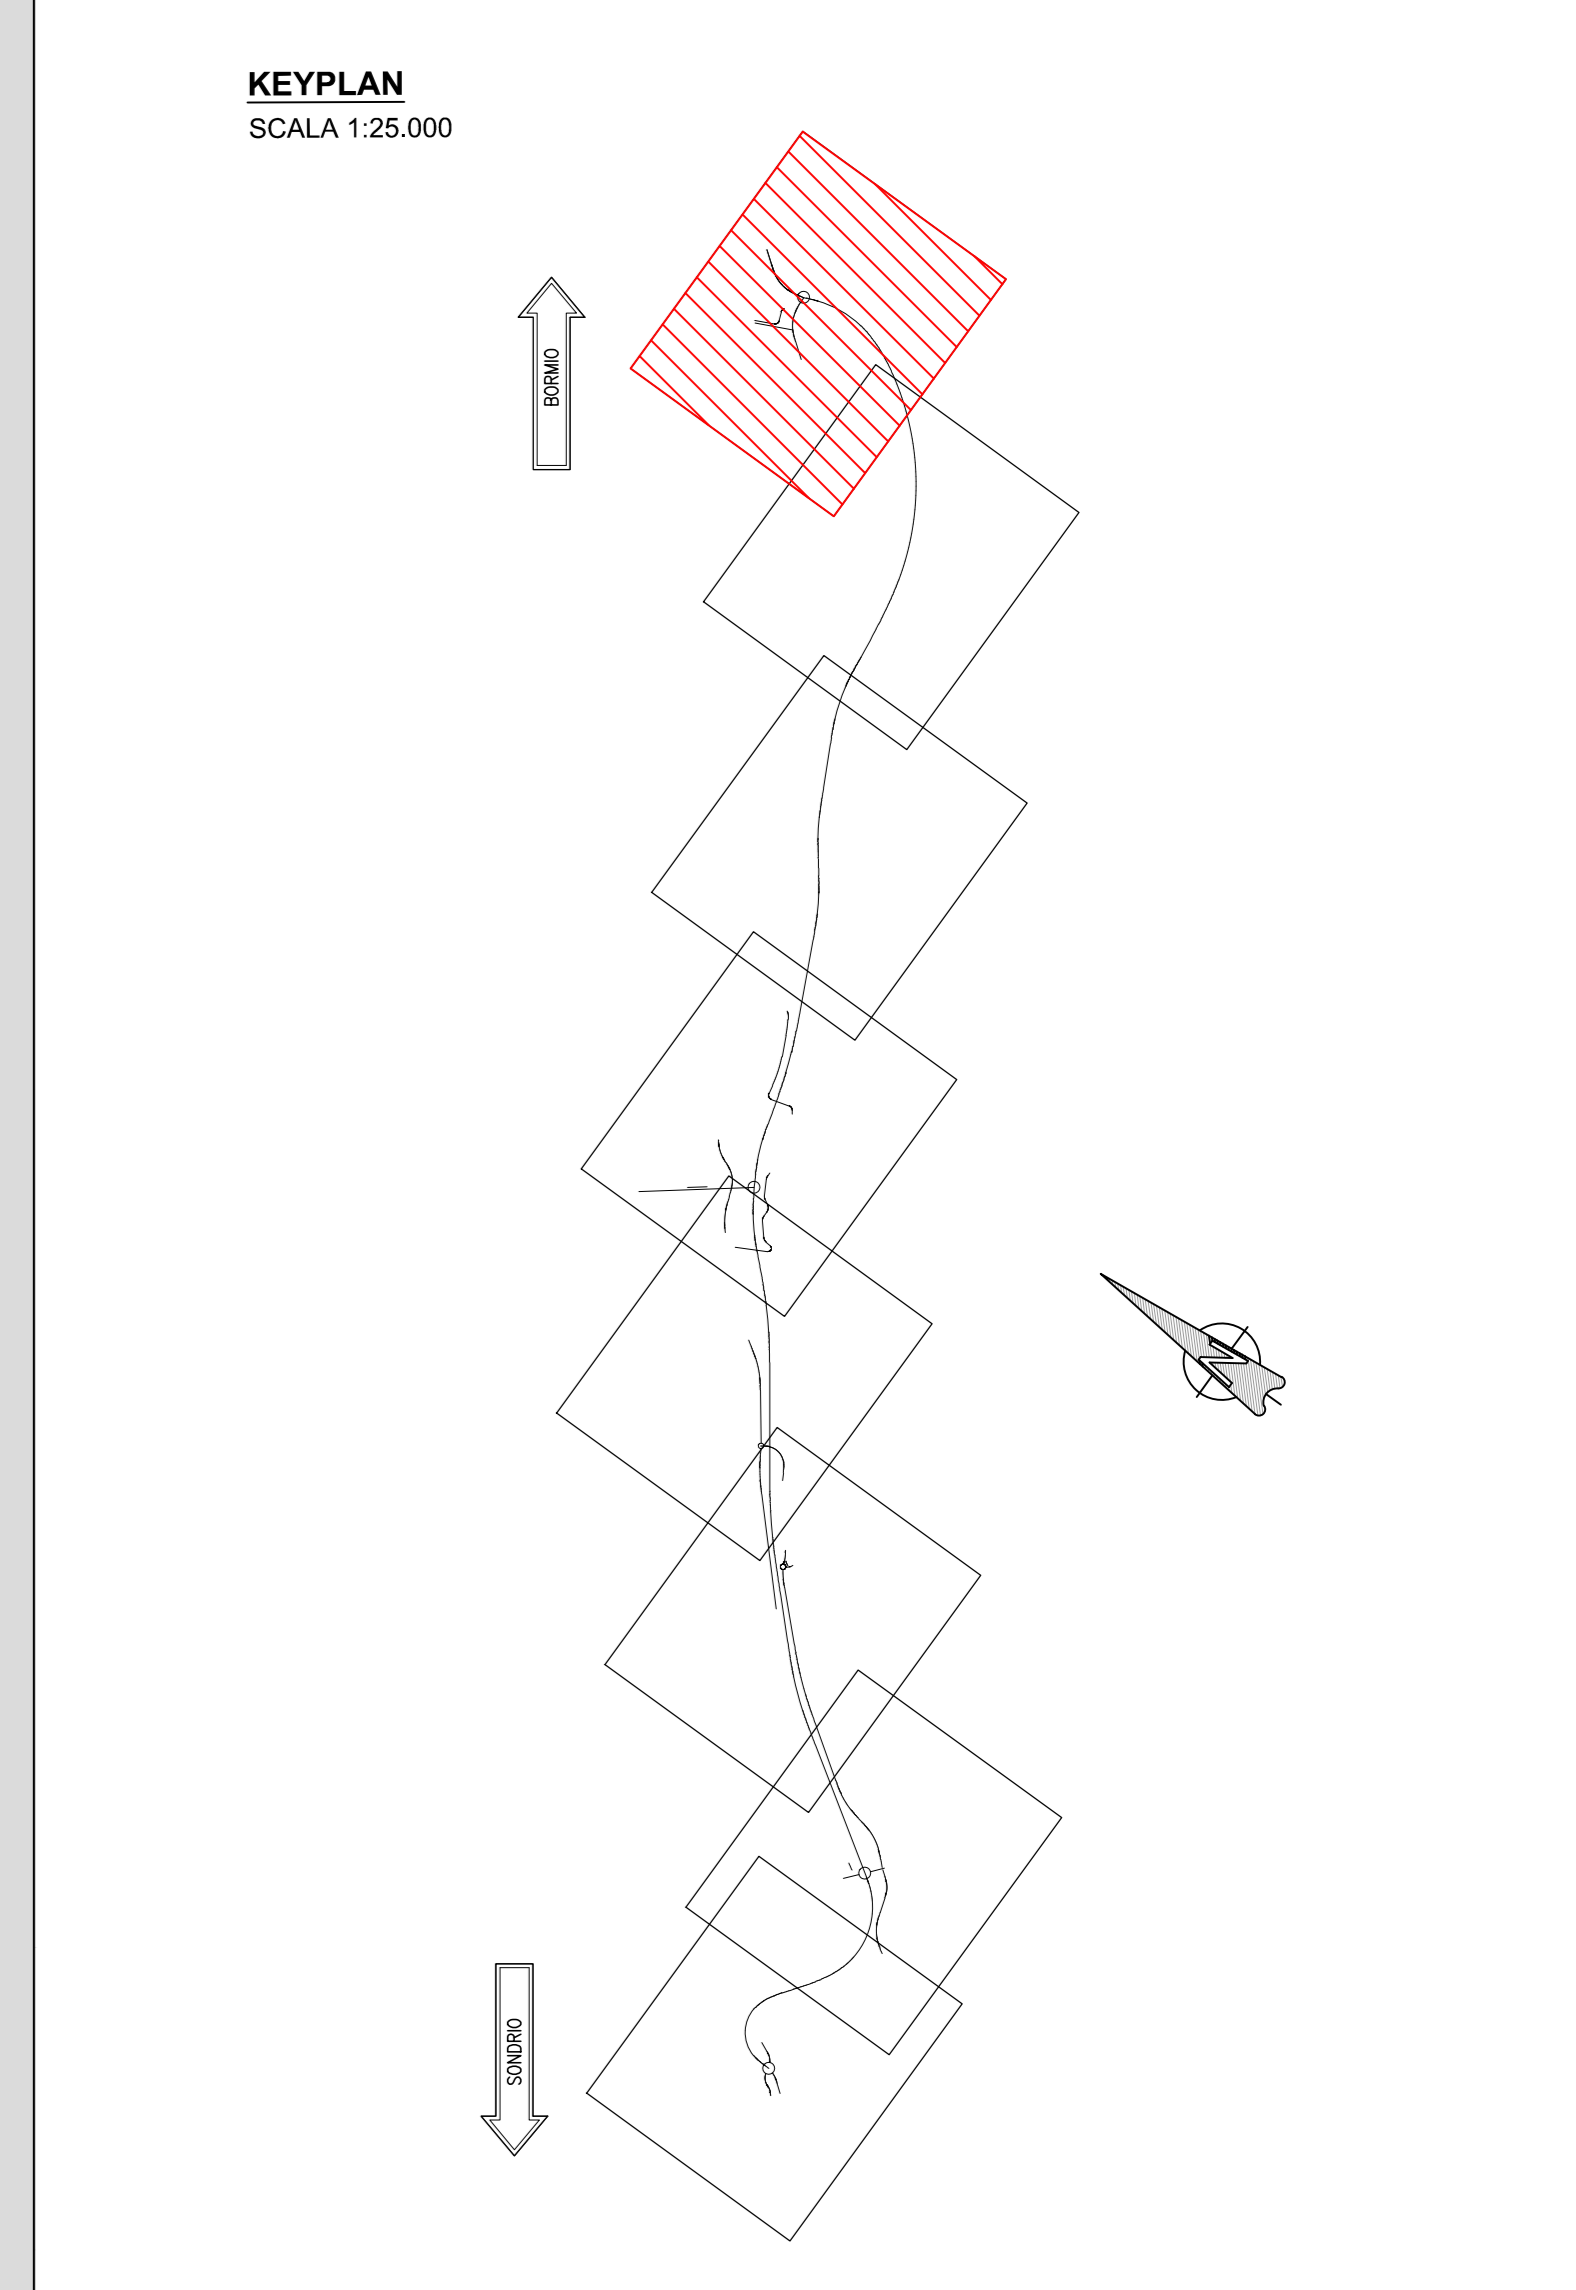


GEOREFERENZIAZIONE MURO IN SX RICUCITURA ELIPORTO

Nome	Ascissa	Ordinata
1	1591200.0900	5118917.7204
2	1591196.9316	5118916.2122
3	1591205.5471	5118898.1636
4	1591208.7056	5118899.6713
5	1591209.0072	5118899.0396
6	1591205.8486	5118897.5319
7	1591214.1627	5118880.1145
8	1591217.3213	5118881.6222
9	1591217.6229	5118880.9905
10	1591214.4643	5118879.4828
11	1591221.4250	5118861.4188
12	1591225.0346	5118863.1424
13	1591226.2300	5118862.9595
14	1591223.0800	5118861.4337
15	1591225.5430	5118852.7918
16	1591229.1529	5118854.5149
17	1591229.1615	5118854.4968
18	1591225.5517	5118852.7737
19	1591230.0404	5118843.3701
20	1591233.6503	5118845.0933
21	1591233.9518	5118844.4615
22	1591230.3420	5118842.7384
23	1591239.9236	5118825.3876
24	1591243.5211	5118828.0909
25	1591243.9416	5118827.5313
26	1591240.3441	5118824.8280
27	1591255.5292	5118814.0942
28	1591256.0034	5118818.5692
29	1591256.8074	5118818.5114
30	1591256.3268	5118814.0296
31	1591268.2751	5118816.9483
32	1591266.3693	5118821.0248
33	1591267.0940	5118821.3636
34	1591268.9998	5118817.2871
35	1591277.5804	5118821.2985
36	1591275.6746	5118825.3751

RICHIAMI AD ALTRI ELABORATI	
PER LA DEFINIZIONE DELLE CARATTERISTICHE DEI MATERIALI	P00S00STRSC01
PER LA CARPENTERIA DELL'OPERA	P00S08STRCP01
PER L'ARMATURA DELL'OPERA	P00S08STRAR01

NOTE	
TUTTE LE MISURE, SALVO CONTRARIA INDICAZIONE, SONO ESPRESSE IN CM	
I VOLUMI DI SCAVO SONO COMPUTATI NEI MOVIMENTI DI MATERIA DELL'ASSE	

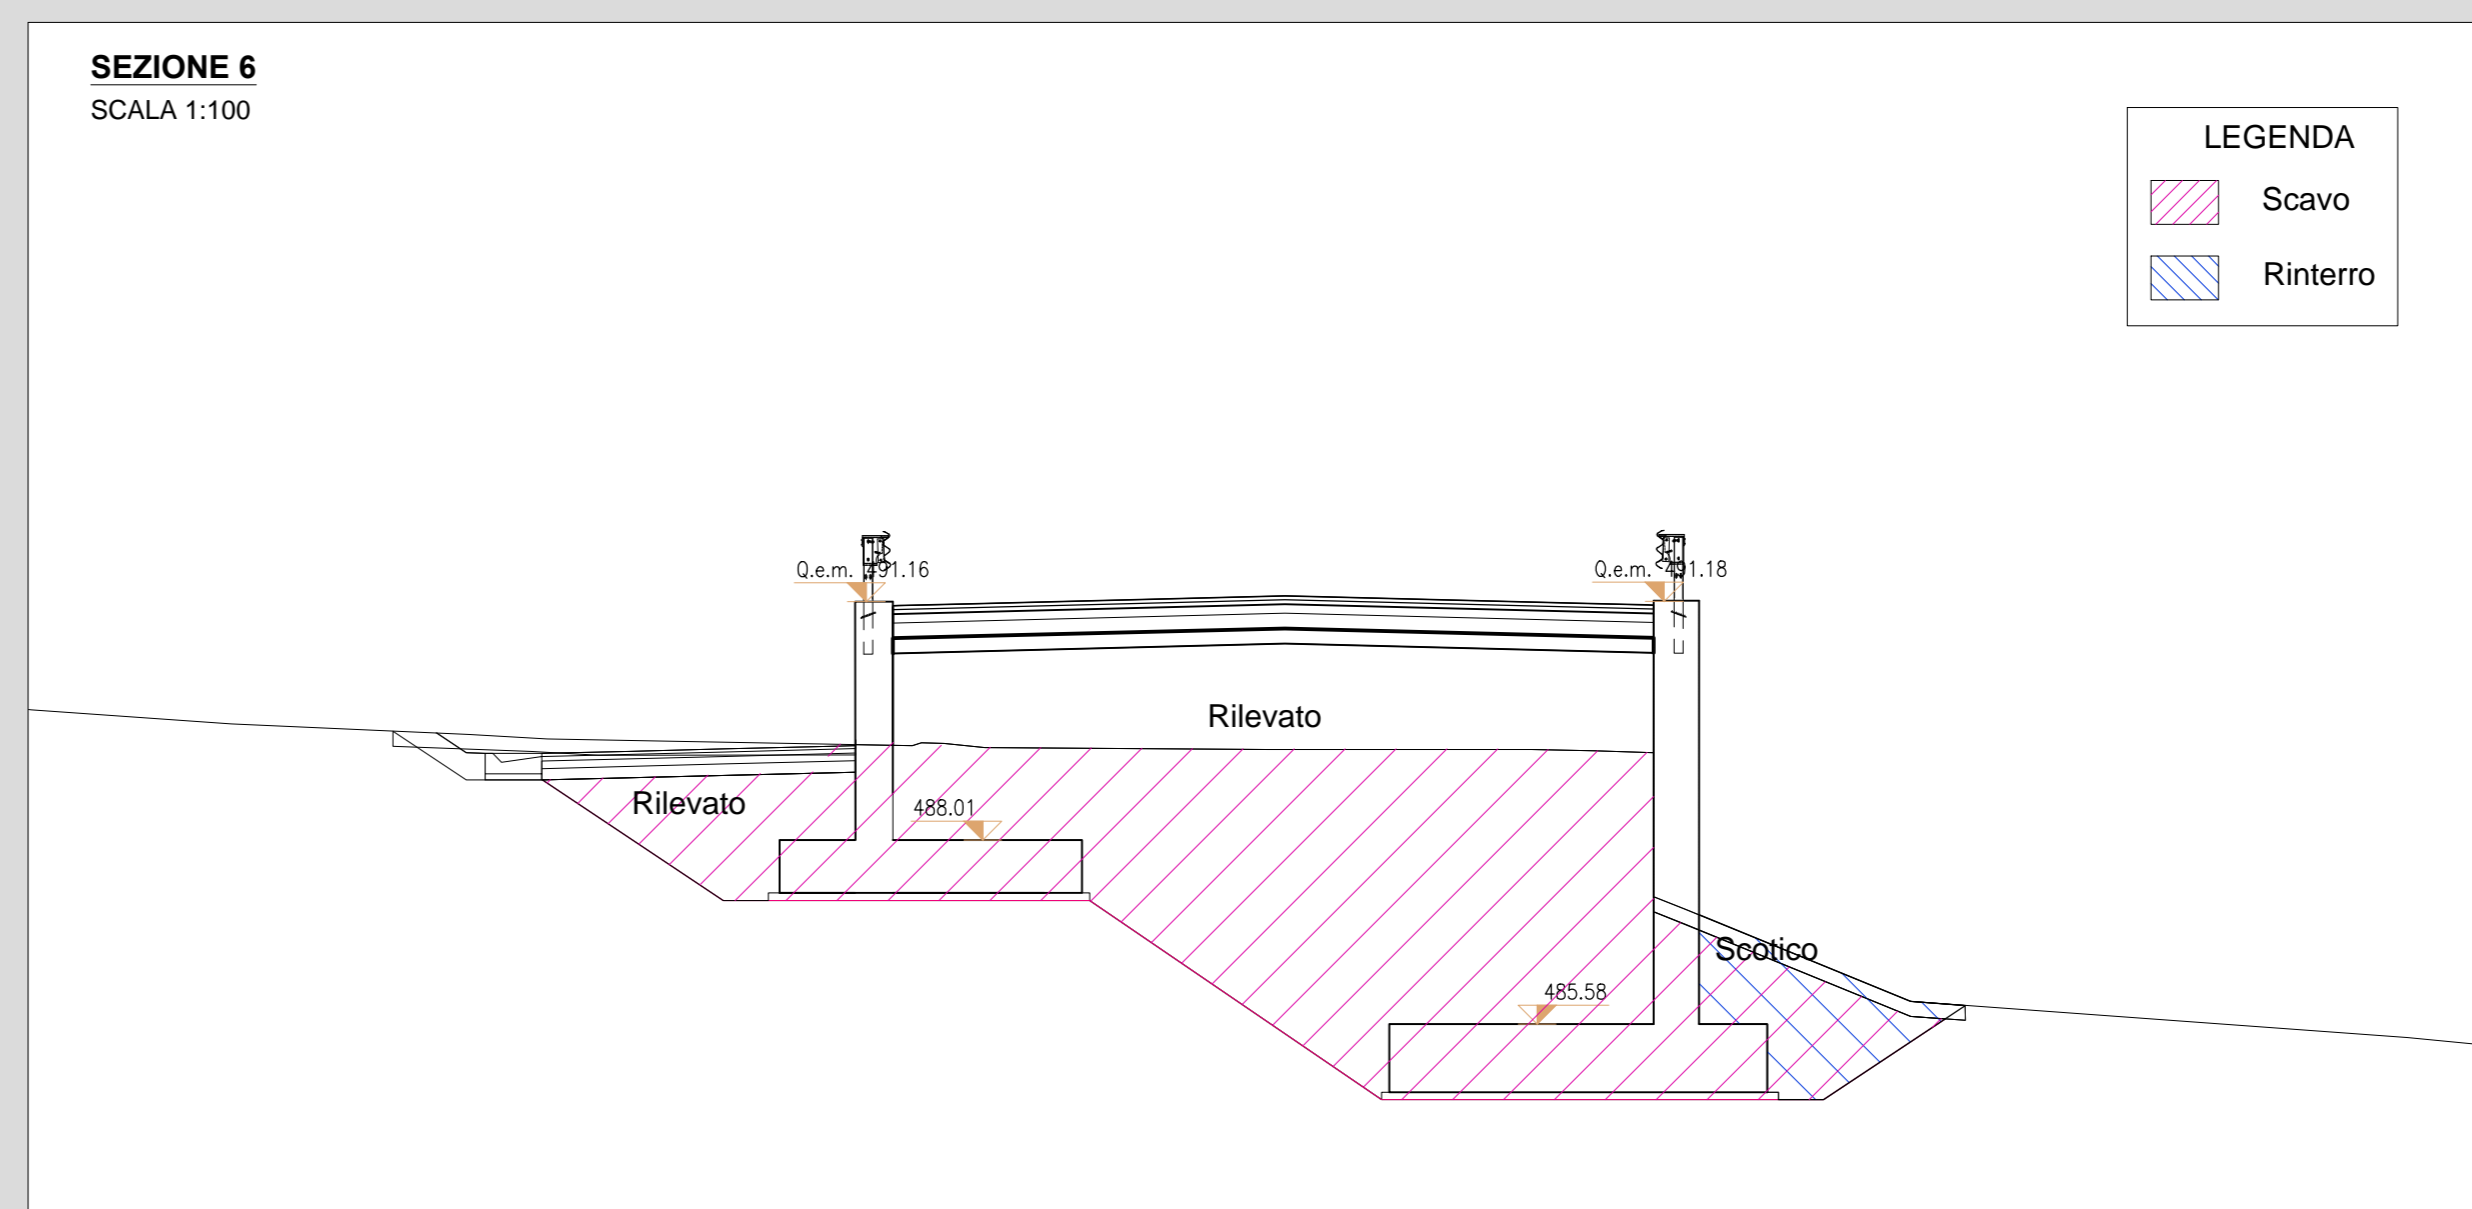

ANAS S.p.A.
Direzione Progettazione e Realizzazione Lavori

S.S. 38 - LOTTO 4: VARIANTE DI TIRANO DALLO SVINCOLO DI STAZZONA (COMPRESO) ALLO SVINCOLO DI LORETO (CON COLLEGAMENTO ALLA DOGANA DI POSCHIAVO)

S.S. 38 - LOTTO 4: NODO DI TIRANO - TRATTA "A" (SVINCOLO DI BIANZONE - SVINCOLO LA GANDA) E TRATTA "B" (SVINCOLO LA GANDA - CAMPONE IN TIRANO)

PROGETTO ESECUTIVO

STUDIO CORONA	ING. RENATO DEL PRETE	ECOPLAN	EG
ING. VALERIO BAIETTI	ING. FRANCESCO NACCI	ARCH. NICOLA FALCETTI	ING. GAETANO RANIERI
ING. RENATO VASSI	ING. MASSIMO ROVERI	ING. LUIGI MARRAS	ING. GIUSEPPE ANTONI
ING. RENATO VASSI	ING. MASSIMO ROVERI	ING. LUIGI MARRAS	ING. GIUSEPPE ANTONI
ING. RENATO VASSI	ING. MASSIMO ROVERI	ING. LUIGI MARRAS	ING. GIUSEPPE ANTONI

VISTO IL RESPONSABILE DEL PROCEDIMENTO: Dott. Ing. Giancarlo LUONGO

RESPONSABILE DELL'INTEGRAZIONE DELLE PRESTAZIONI QUALITATIVE: Ing. Valerio BAIETTI

GEOLOGO: Prof. Ing. Giancarlo LUONGO

IL COORDINATORE DELLA SICUREZZA IN FASE DI PROGETTAZIONE: Ing. Gaetano RANIERI

IT21

I - PROGETTO STRUTTURALE - OPERE D'ARTE MINORI IT - MURAZIONE CAMPONE MURO IN SX RICUCITURA ELIPORTO - PIANTE SCAVI

CODICE PROGETTO	NOME FILE	REVISIONE	SCALA:
PROGETTO	IT21 - P00S08STRDI03_B.dwg		
ELAB.			
M1324	E 1801	B	VARIE

C	EMMISSIONE A SEGUITO DI ISTRUTTORIA ANAS	FEBBRAIO 2020	ING. FRANCO NACCI	ING. GAETANO RANIERI	ING. VALERIO BAIETTI
A	EMMISSIONE	FEBBRAIO 2019	ING. FRANCO NACCI	ING. FABRIZIO BAIETTI	ING. VALERIO BAIETTI
REV.	DESCRIZIONE	DATA	REDATTO	VERIFICATO	APPROVATO