
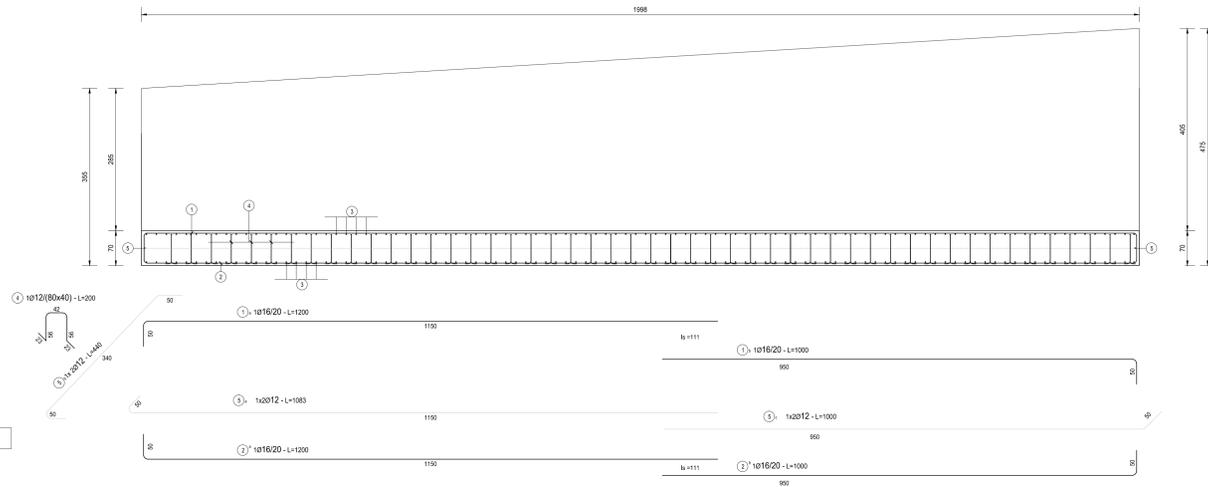


**CONCIO 2 - SEZIONE LONGITUDINALE**  
SCALA 1:50

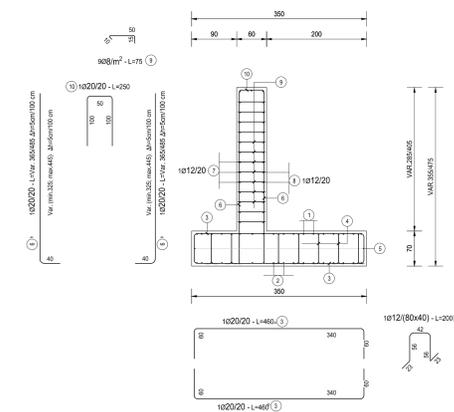


**CONCIO 2 - SEZIONE TRASVERSALE**  
SCALA 1:50



**TABELLA FERRI**  
**TRATTO 2 - CONCIO 2**

POS.	Num.	Ø [mm]	Lunghezza [cm]	TOTALE [m]	PESO [kg]
1a	17	16	1200	204.00	321.98
1b	17	16	1000	170.00	268.32
2a	17	16	1200	204.00	321.98
2b	17	16	1000	170.00	268.32
3a	100	20	460	460.00	1134.43
3b	100	20	460	460.00	1134.43
4	220	12	200	440.00	390.64
5a	2	12	1200	24.00	21.31
5b	2	12	440	8.80	7.81
5c	2	12	100	2.00	1.78
TOTALE PESO FONDAZIONE kg =					3870.99
6a	100	20	430	430.00	1060.44
6b	100	20	430	430.00	1060.44
7a	10	12	1200	120.00	106.54
7b	10	12	950	95.00	84.34
8a	10	12	1200	120.00	106.54
8b	10	12	950	95.00	84.34
9	620	8	75	465.00	183.48
10	100	20	250	250.00	616.54
TOTALE PESO ELEVAZIONE kg =					3302.67
Totale Kg =					7173.65

**CONCIO 2 - PIANTA**  
SCALA 1:50

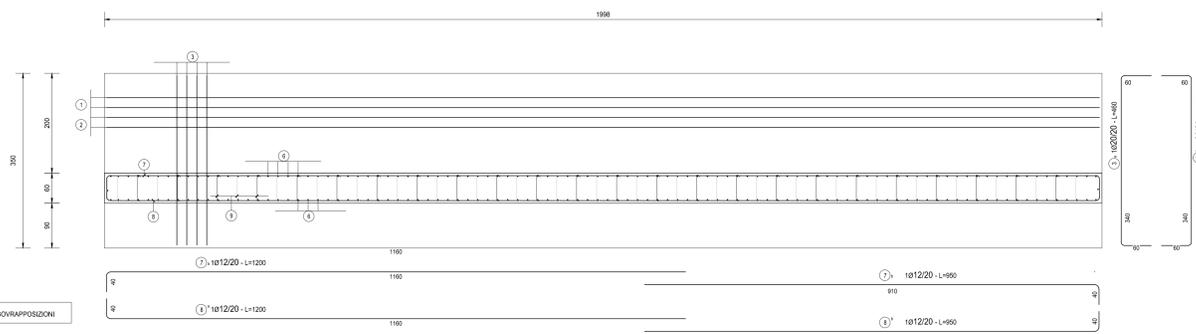

**RICHIAMI AD ALTRI ELABORATI**

CARATTERISTICHE DEI MATERIALI	P00OS00STRSC01
CARPENTERIA	P00OS08STRCP05
PIANTA SCAVI	P00OS00STRDI06

**NOTE**  
TUTTE LE MISURE, SALVO CONTRARIA INDICAZIONE, SONO ESPRESSE IN CM

**ANAS S.p.A.**  
Direzione Progettazione e Realizzazione Lavori

S.S. 38 - LOTTO 4 - VARIANTE DI TIRANO DALLO SVINCOLO DI STAZZONA (COMPRESO) ALLO SVINCOLO DI LORETO (CON COLLEGAMENTO ALLA DOGANA DI POSCHIAVO)

S.S. 38 - LOTTO 4: NODO DI TIRANO - TRATTA "A" (SVINCOLO DI BIANZONE - SVINCOLO LA GANDA) E TRATTA "B" (SVINCOLO LA GANDA - CAMPONE IN TIRANO)

**PROGETTO ESECUTIVO**

STUDIO CORONA	ING. RENATO DEL PRETE	ECOPLAN	EG
ING. RENATO VIGI	ING. RENATO DEL PRETE	ARCH. NICOLA FERRI	ING. GABRIELE BONICCONTI
ING. RENATO VIGI	ING. RENATO DEL PRETE	ING. FRANCESCO SETAC	ING. GABRIELE BONICCONTI
ING. RENATO VIGI	ING. RENATO DEL PRETE	ING. FRANCESCO SETAC	ING. GABRIELE BONICCONTI
ING. RENATO VIGI	ING. RENATO DEL PRETE	ING. FRANCESCO SETAC	ING. GABRIELE BONICCONTI

VISTO IL RESPONSABILE DEL PROCEDIMENTO: Dott. Ing. Giancarlo LUONGO

RESPONSABILE DELL'INTEGRAZIONE DELLE PRESTAZIONI SPECIALI: Ing. Valerio BAUCCI

GEOLOGO: Ing. Giancarlo LUONGO

IL COORDINATORE DELLA SICUREZZA IN FASE DI PROGETTAZIONE: Ing. Gaetano RANIERI

**IT29**

**I - PROGETTO STRUTTURALE - OPERTE D'ARTE MINORI**  
IT - MURI ZONA CAMPONE  
MURO IN DX RICUCITURA ELIPORTO - ARMATURE - TAV. 2 DI 6

CODICE PROGETTO	NOME FILE	REVISIONE	SCALA:
PROGETTO	IT29 - P00OS08STRAR15_B.dwg		
CODICE ELAB.	P00OS08STRAR15	B	1:50

C					
B	EMMISSIONE A SEGUITO DI ISTRUTTORIA ANAS	FEBBRAIO 2020	ING. FRANCO NACCI	ING. GAETANO RANIERI	ING. VALERIO BAUCCI
A	EMMISSIONE	FEBBRAIO 2019	ING. FRANCO NACCI	ING. FABRIZIO BAUCCI	ING. VALERIO BAUCCI
REV.	DESCRIZIONE	DATA	REDATTO	VERIFICATO	APPROVATO