




CONCIO 1 - SEZIONE LONGITUDINALE
SCALA 1:50

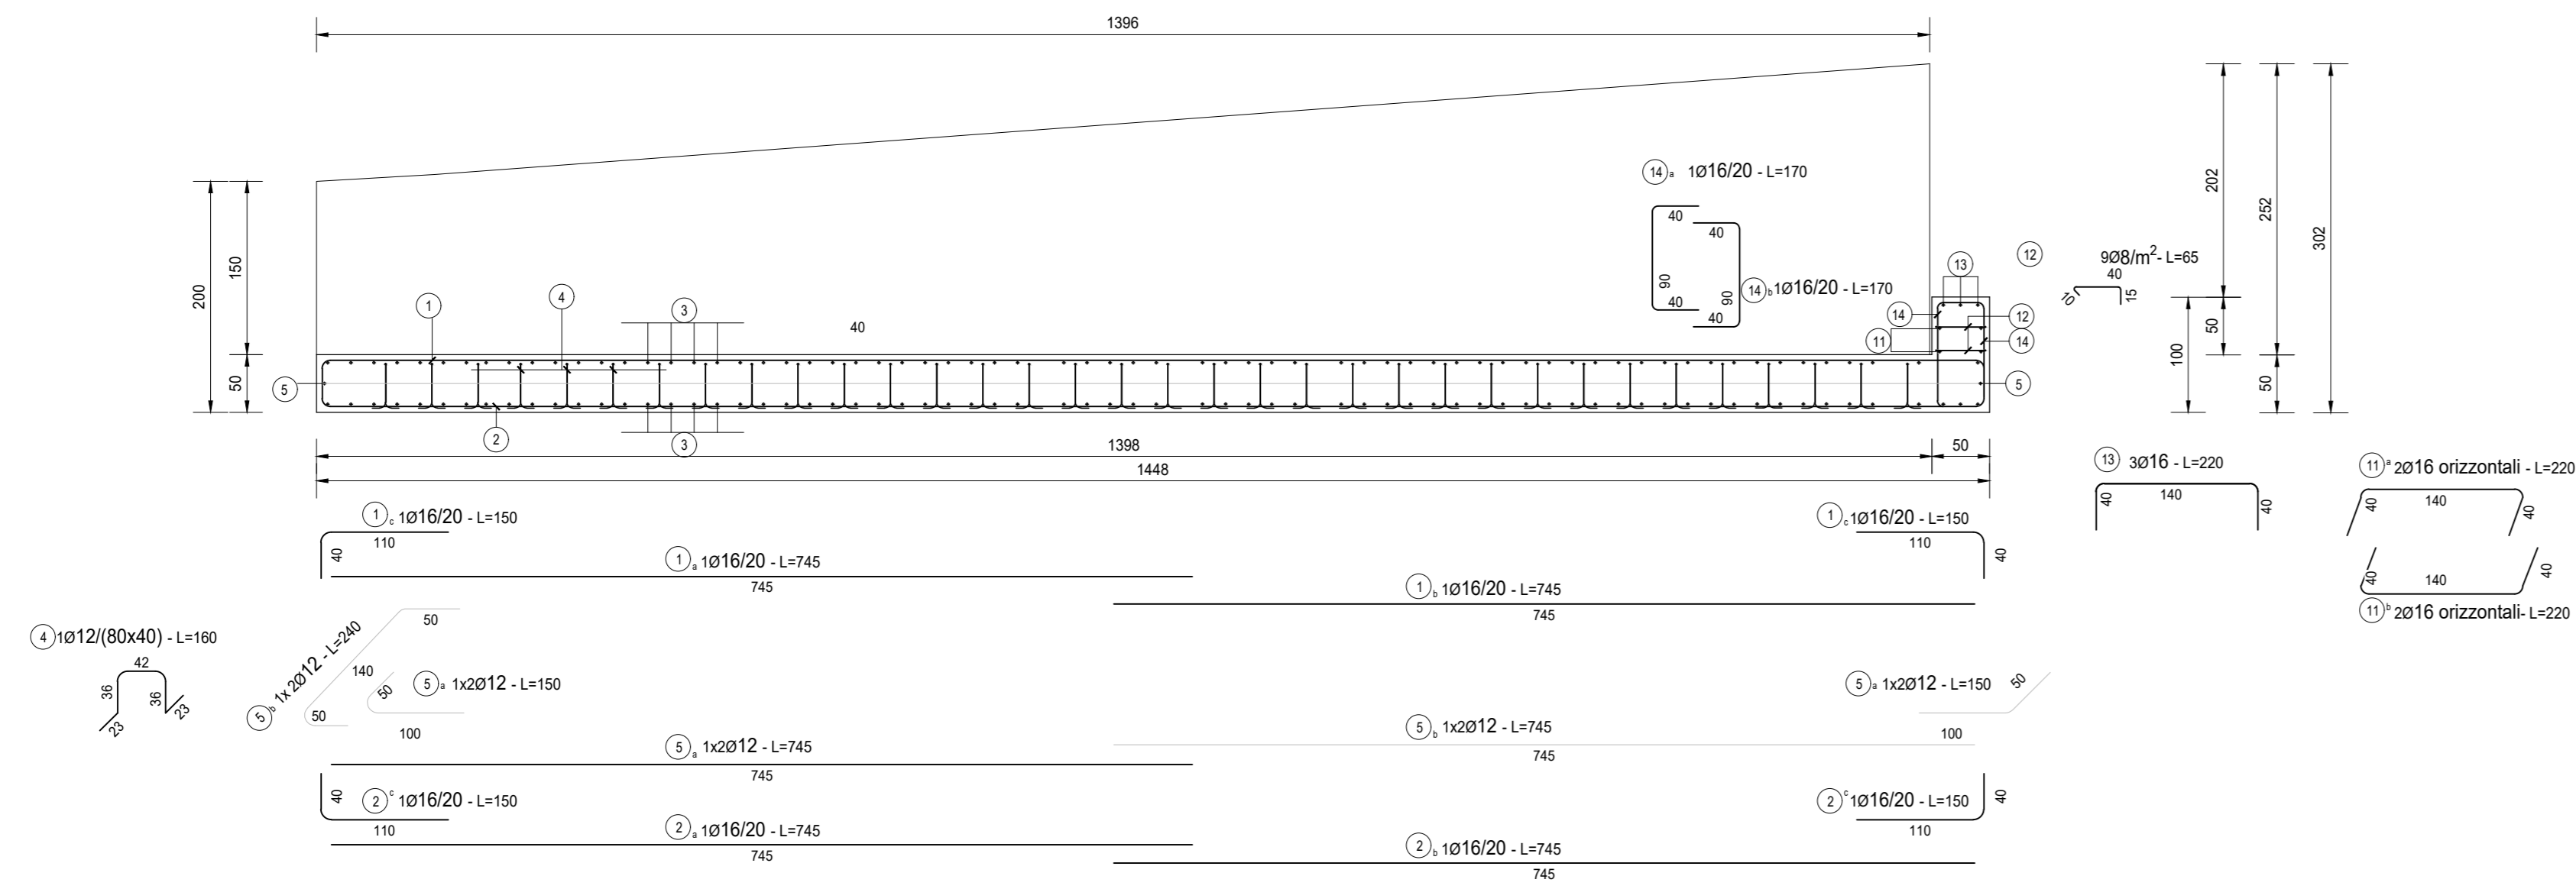

CONCIO 1 - SEZIONE TRASVERSALE
SCALA 1:50

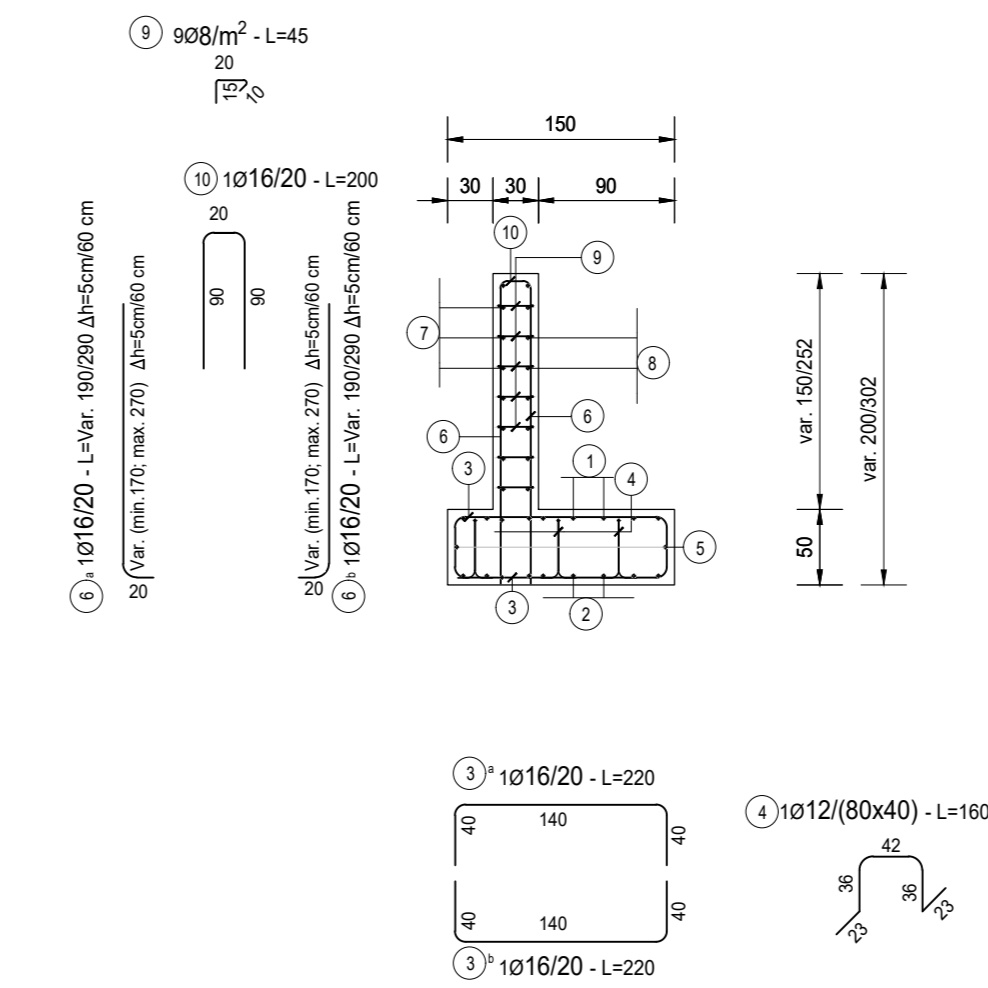

CONCIO 1 - PIANTA
SCALA 1:50

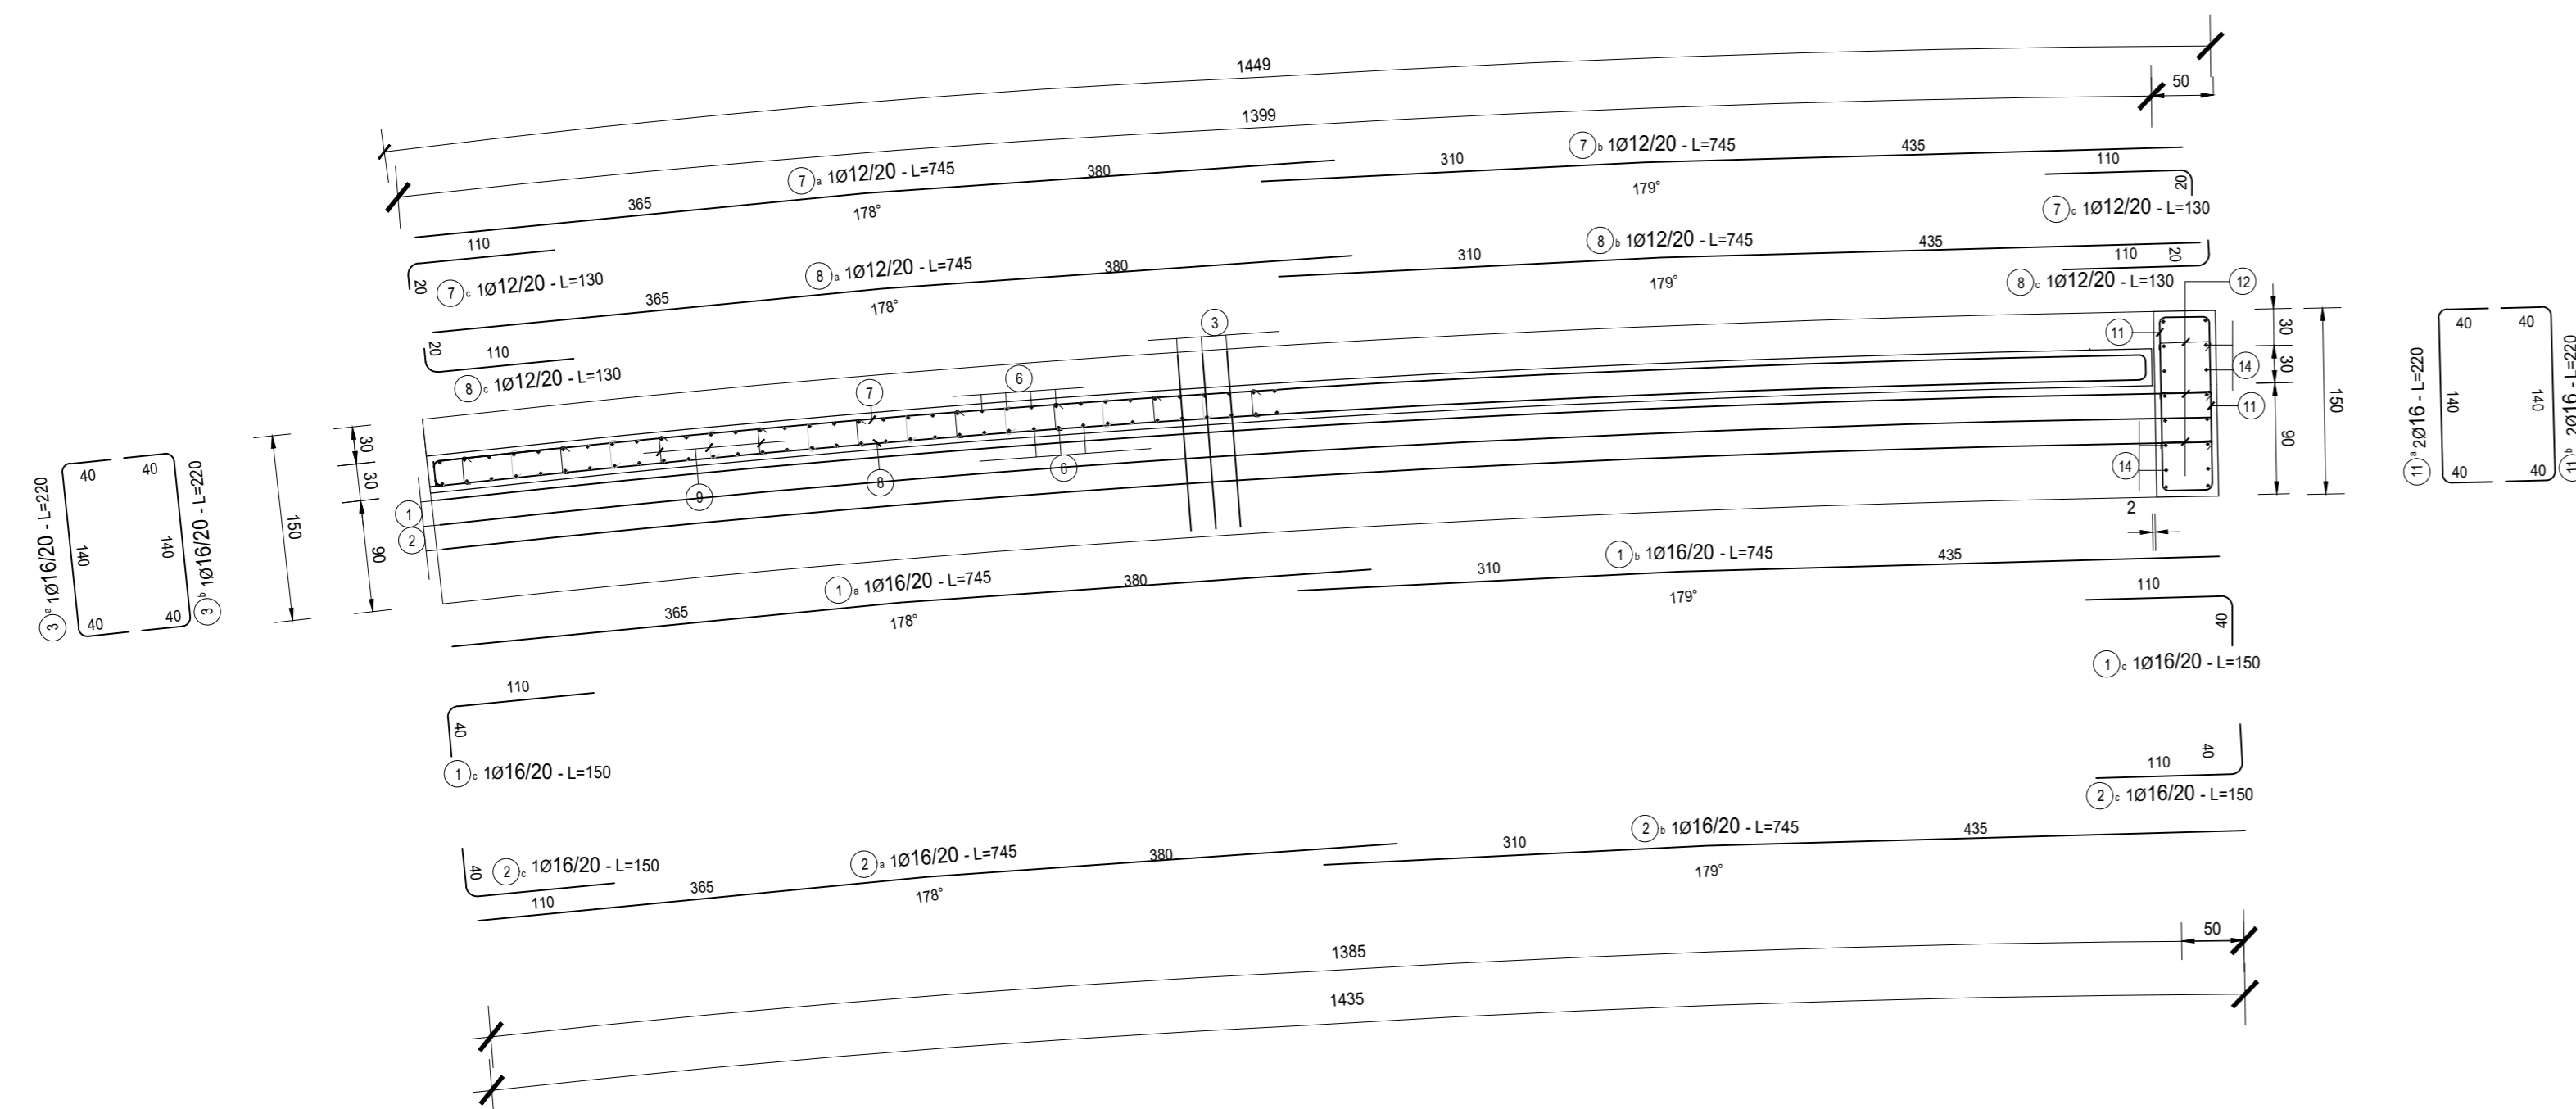

RICHIAMI AD ALTRI ELABORATI	
CARATTERISTICHE DEI MATERIALI	P000S00STRSC01
CARPENTERIA	P000S08STRCP08
PIANTA SCAVI	P000S08STRD08

NOTE	
TUTTE LE MISURE, SALVO CONTRARIA INDICAZIONE, SONO ESPRESSE IN CM	

TABELLA FERRI
CONCIO 1

POS.	Num.	Ø [mm]	Lunghezza [cm]	TOTALE [m]	PESO [kg]
1a	9	16	745	67.05	105.83
1b	9	16	745	67.05	105.83
1c	18	18	150	27.00	53.93
2a	9	16	745	67.05	105.83
2b	9	16	745	67.05	105.83
2c	18	18	150	27.00	53.93
3a	72	16	220	158.40	250.01
3b	72	16	220	158.40	250.01
4	68	12	160	108.80	96.59
5a	4	12	150	6.00	5.33
5b	2	12	240	4.80	4.26
5c	2	12	745	14.90	13.23
5d	2	12	745	14.90	13.23
TOTALE PESO FONDAZIONE kg =					1163.84
6a	72	16	240	172.80	272.74
6b	72	16	240	172.80	272.74
7a	10	12	745	74.50	66.14
7b	10	12	745	74.50	66.14
7c	20	12	130	26.00	23.08
8a	10	12	745	74.50	66.14
8b	10	12	745	74.50	66.14
8c	20	12	130	26.00	23.08
9	252	8	45	113.40	44.75
10	72	16	200	144.00	227.28
11a	2	16	220	4.40	6.94
11b	2	16	220	4.40	6.94
12	7	8	65	4.55	1.80
13	3	16	220	6.60	10.42
14a	9	16	170	15.30	24.15
14b	9	16	170	15.30	24.15
TOTALE PESO ELEVAZIONE kg =					657.16
Totale Kg =					1821.00



S.S. 38 - LOTTO 4: VARIANTE DI TIRANO DALLO SVINCOLO DI STAZZONA (COMPRESO) ALLO SVINCOLO DI LORETO (CON COLLEGAMENTO ALLA DOGANA DI POSCHIAVO)

S.S. 38 - LOTTO 4: NODO DI TIRANO - TRATTA "A" (SVINCOLO DI BIANZONE - SVINCOLO LA GANDA) E TRATTA "B" (SVINCOLO LA GANDA - CAMPONE IN TIRANO)

PROGETTO ESECUTIVO

STUDIO CORONA Ing. Giancarlo Vanni Arch. Roberto Vanni	ING. RENATO DEL PIRE Ing. Renato Del Pire Arch. Roberto Frattini	ECOPLAN Arch. Roberto Frattini Arch. Roberto Frattini	EG Ing. Gaetano Ranieri Arch. Roberto Frattini
UNING Ing. Matteo Vanni Arch. Roberto Vanni	SETAC Prof. Ing. Luigi Montesi Arch. Roberto Frattini	ARKE Ing. Gaetano Ranieri Arch. Roberto Frattini	DOTT. GIORGIO DANIELE GALLO Dott. Gior. Daniele Gallo Arch. Roberto Frattini
VISTO IL RESPONSABILE DEL PROCEDIMENTO	RESPONSABILE DELL'INTEGRAZIONE DELLE PRESTAZIONI SPECIALI	GEOLOGO	IL COORDINATORE DELLA SICUREZZA IN FASE DI PROGETTAZIONE
Dott. Ing. Giancarlo LUONGO	Ing. Renato DEL PIRE	Ing. Gaetano RANIERI	Ing. Gaetano RANIERI

IT43 I - PROGETTO STRUTTURALE - OPERE D'ARTE MINORI
IT - MUZZONZA CAMPONE
RECINZIONE 1 IN DX - ARMATURE - TAV. 01 DI 02

PROGETTO	LIV. PROJ.	N. PROJ.	REVISIONE	SCALA:	
M1324	E	1801	B	1:50	
C					
B	EMMISSIONE A SEGUITO DI STRUTTORIA ANAS	FEBBRAIO 2020	ING. FRANCO NACCI	ING. GAETANO RANIERI	ING. VALERIO BAIETTI
A	EMMISSIONE	FEBBRAIO 2019	ING. FRANCO NACCI	ING. FABRIZIO BAIETTI	ING. VALERIO BAIETTI
REV.	DESCRIZIONE	DATA	REDATTO	VERIFICATO	APPROVATO