




GEOREFERENZIAZIONE RECINZIONE 1 DX


| Nome | Ascissa | Ordinata |
|------|--------------|--------------|
| 1 | 1591362.8766 | 5118942.4739 |
| 2 | 1591364.2390 | 5118941.8464 |
| 3 | 1591370.6375 | 5118954.1470 |
| 4 | 1591369.3381 | 5118954.8964 |
| 5 | 1591369.5885 | 5118955.3291 |
| 6 | 1591370.8873 | 5118954.5802 |
| 7 | 1591378.0216 | 5118965.9185 |
| 8 | 1591376.7760 | 5118966.7543 |
| 9 | 1591377.0550 | 5118967.1693 |
| 10 | 1591378.3002 | 5118966.3337 |
| 11 | 1591383.3511 | 5118973.6197 |
| 12 | 1591382.1404 | 5118974.5045 |

| RICHIAMI AD ALTRI ELABORATI | |
|--|----------------|
| PER LA DEFINIZIONE DELLE CARATTERISTICHE DEI MATERIALI | P000S00STRSC01 |
| PER LA CARPENTERIA DELL'OPERA | P000S08STRCP08 |
| PER L'ARMATURA DELL'OPERA | P000S08STRAR24 |


| NOTE | |
|--|--|
| TUTTE LE MISURE, SALVO CONTRARIA INDICAZIONE, SONO ESPRESSE IN CM | |
| I VOLUMI DI SCAVO SONO COMPUTATI NEI MOVIMENTI DI MATERIA DELL'ASSE PRINCIPALE | |

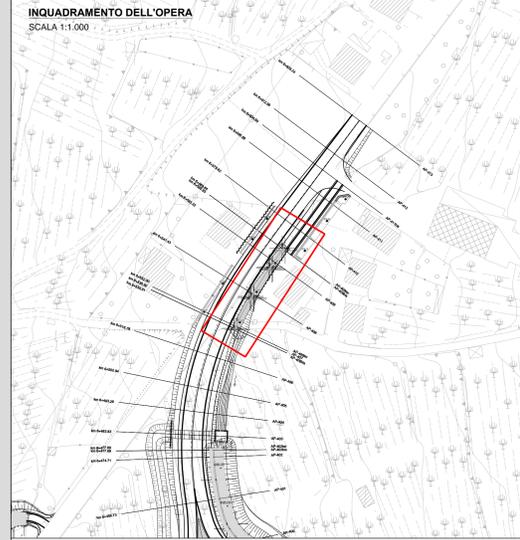

KEYPLAN
SCALA 1:25.000

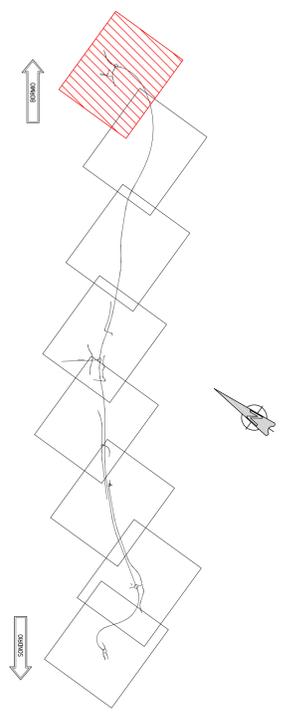

SEZIONE 408
SCALA 1:100

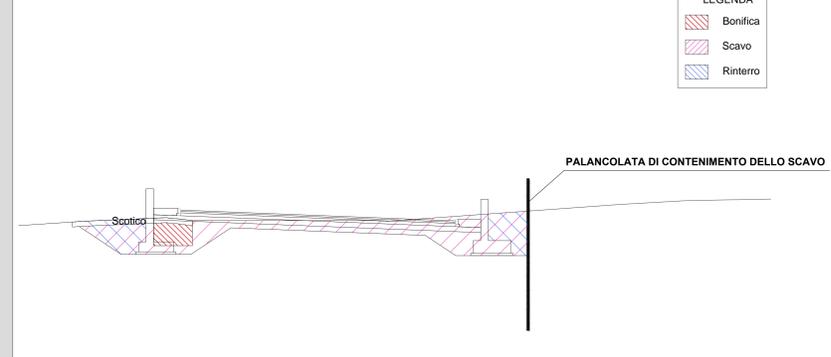

S.S. 38 - LOTTO 4: VARIANTE DI TIRANO DALLO SVINCOLO DI STAZZONA (COMPRESO) ALLO SVINCOLO DI LORETO (CON COLLEGAMENTO ALLA DOGANA DI POSCHIAVO)
S.S. 38 - LOTTO 4: NODO DI TIRANO - TRATTA "A" (SVINCOLO DI BIANZONE - SVINCOLO LA GANDA) E TRATTA "B" (SVINCOLO LA GANDA - CAMPONE IN TIRANO)

PROGETTO ESECUTIVO

| | | | |
|--|---------------------------------------|---------------------------------------|--------------------------------------|
| STUDIO CORONA Ing. Renato Del Prete | ING. RENATO DEL PRETE | ECOPLAN Arch. Nicola Falco | EG Ing. Gabriele Esposito |
| ING. RENATO VARI Prof. Ing. Massimo Povero | UNING Prof. Ing. Luigi Neri | SETAC Prof. Ing. Luigi Neri | ARKE Ing. Giacomo Agostini |
| DOT. ING. GIUSEPPE DI CARO | ING. VALERIO BAUCCI | ING. GIACOMO RANIERI | DOT. GEOL. DANIO DI LORO |

IT45
I - PROGETTO STRUTTURALE - OPERE D'ARTE MINORI
IT - MURI ZONA CAMPONE
RECINZIONE 1 IN DX - PIANTE SCAVI

| | | | |
|----------|-----------------------------|-----------|------------|
| PROGETTO | NUMERO FILE | REVISIONE | SCALA |
| M1324 | IT45 - P000S08STRDI08_B.dwg | B | VARIE |
| ELAB. | ELAB. | REDAITTO | VERIFICATO |
| REV. | DESCRIZIONE | DATA | APPROVATO |