




CONCIO 3 - SEZIONE LONGITUDINALE
SCALA 1:50

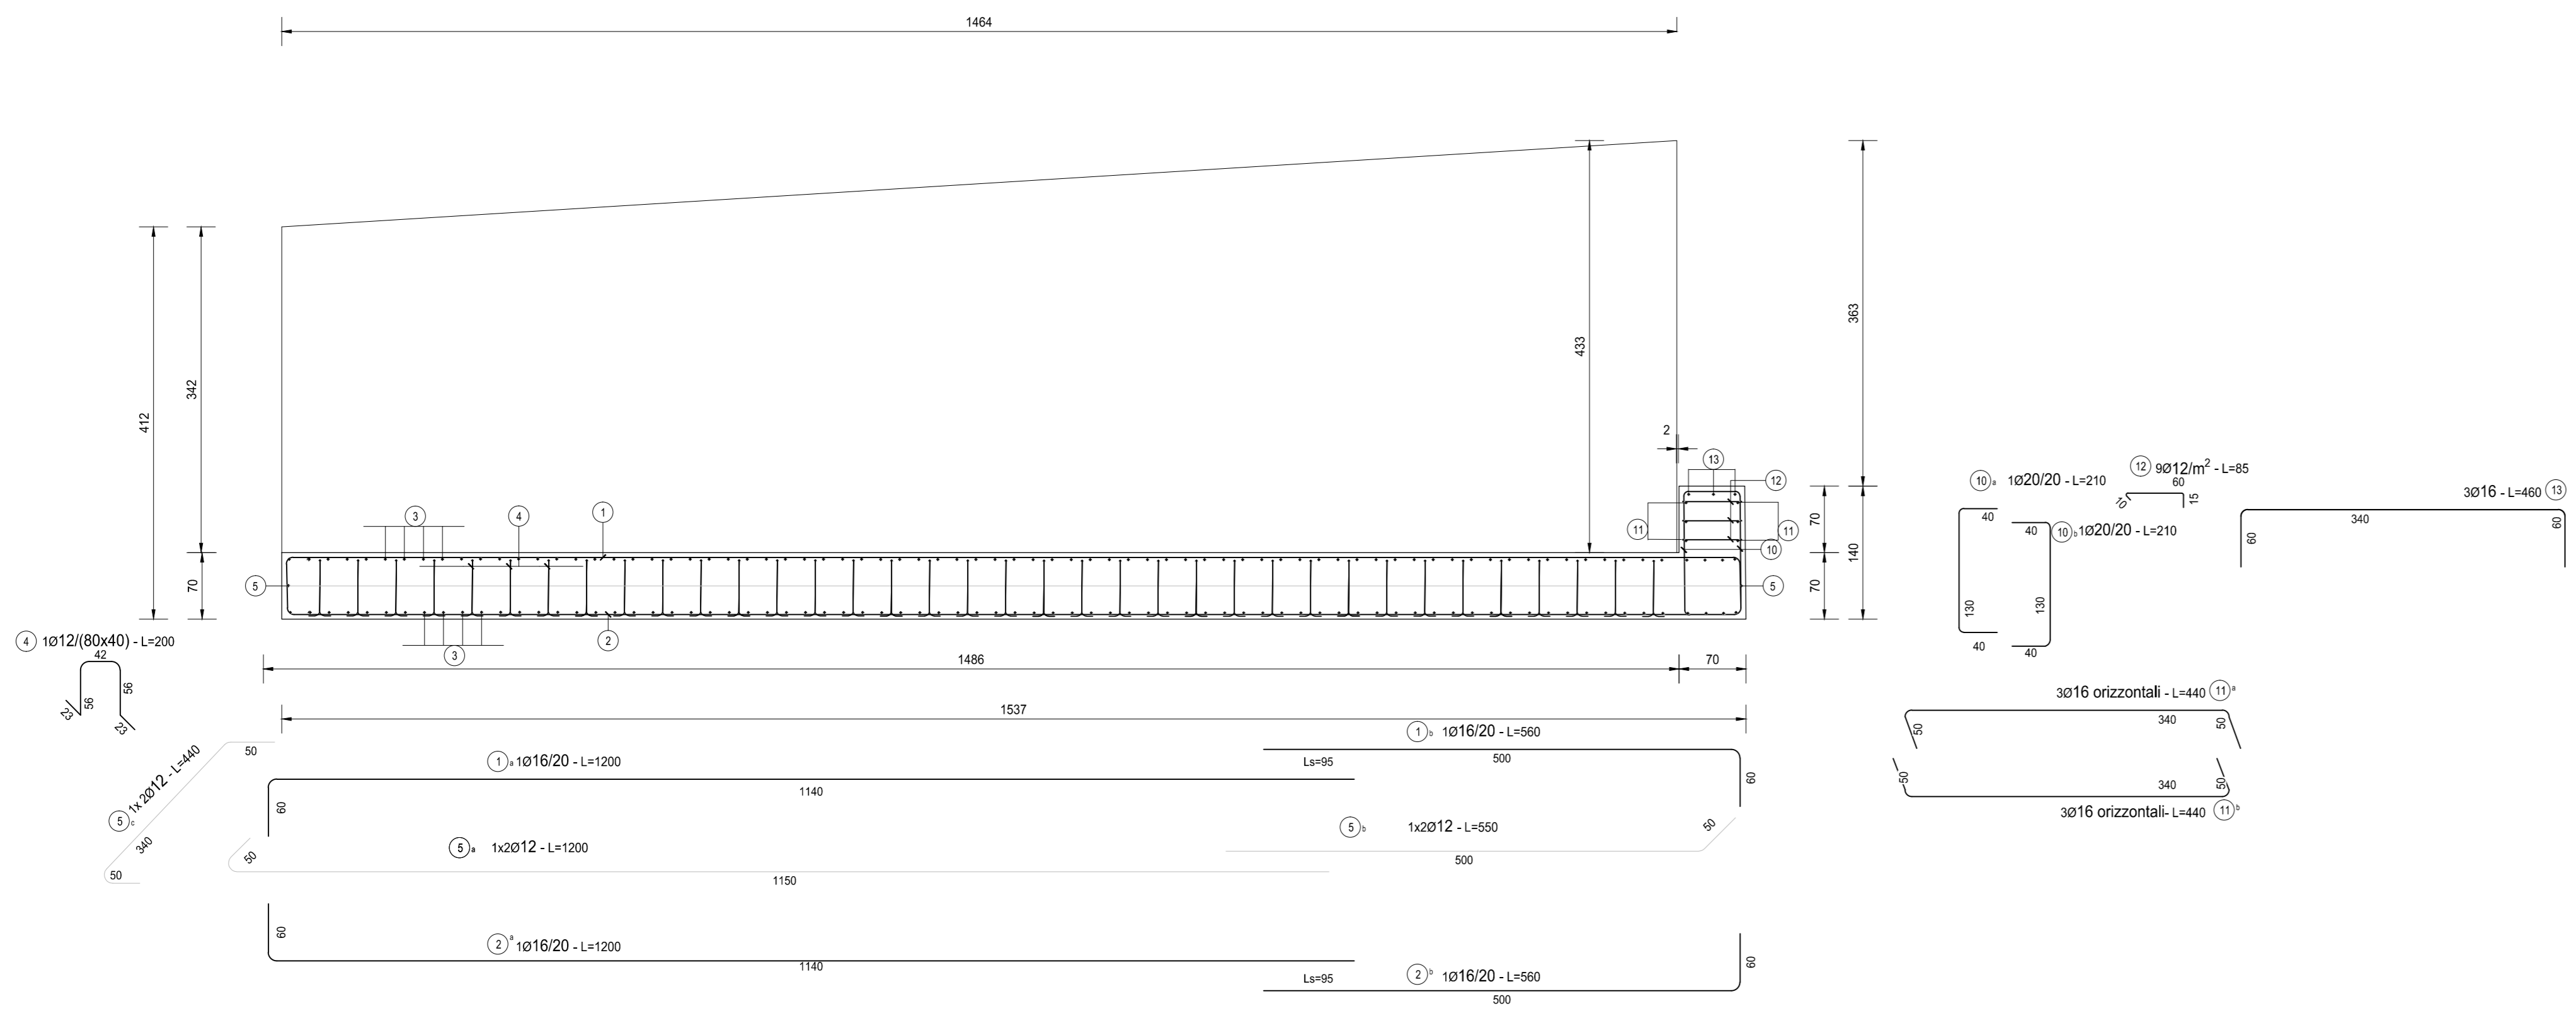

CONCIO 3 - SEZIONE TRASVERSALE
SCALA 1:50

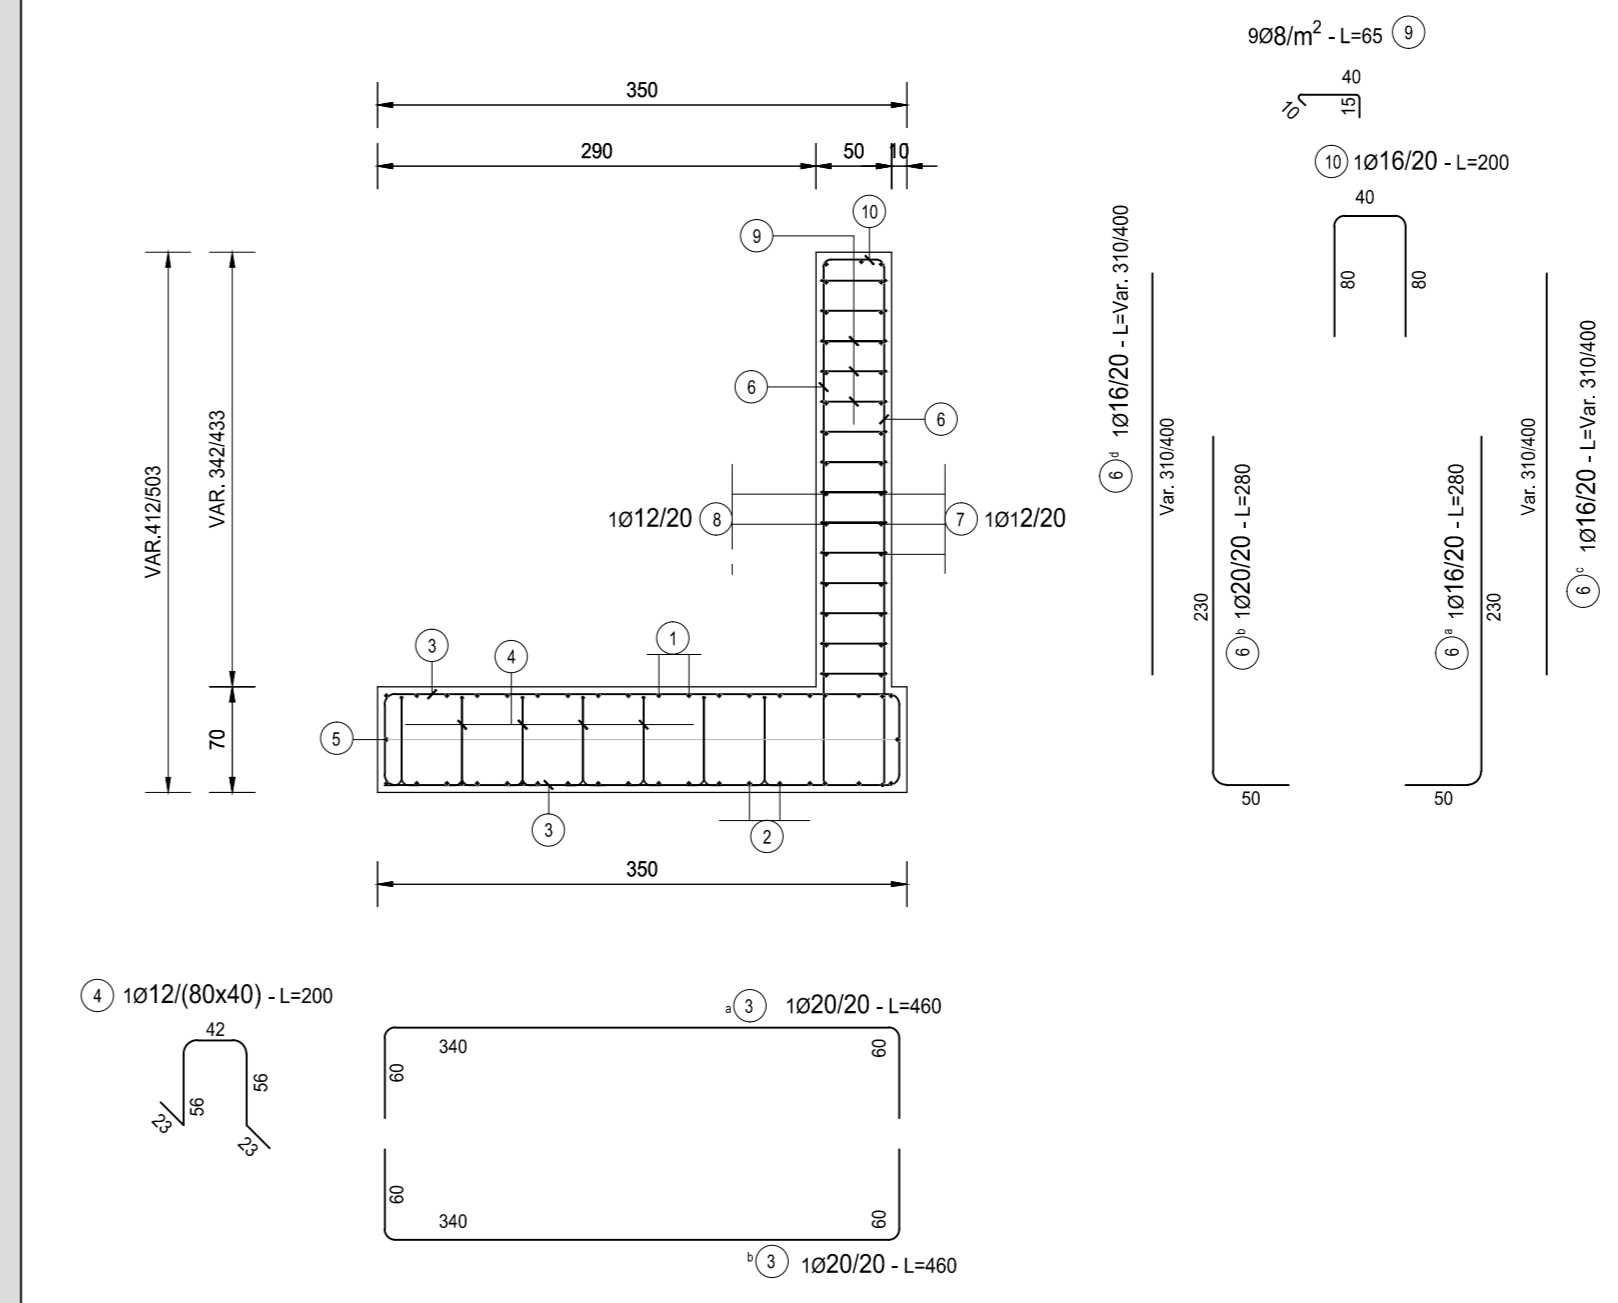

CONCIO 3 - PIANTA
SCALA 1:50

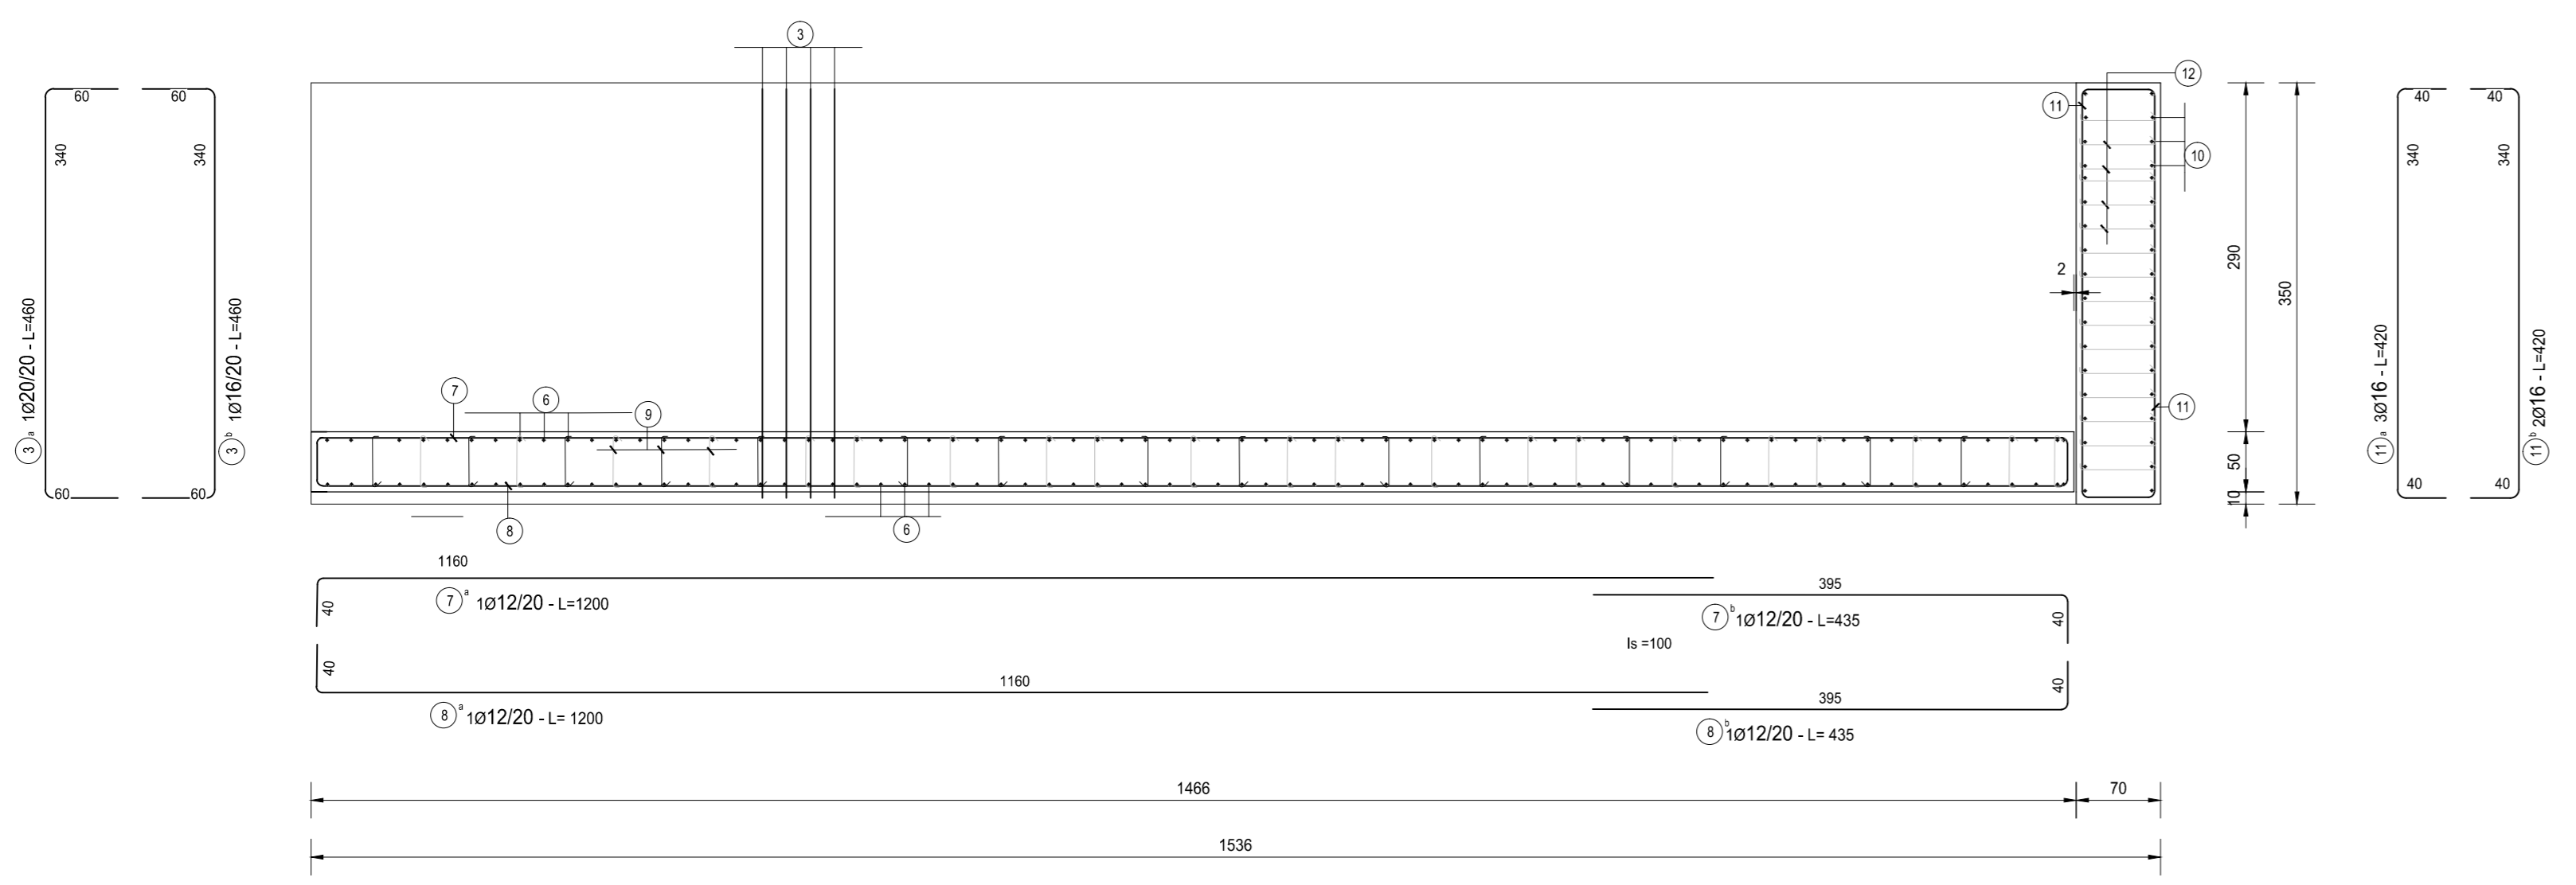

RICHIAMI AD ALTRI ELABORATI	
CARATTERISTICHE DEI MATERIALI	P000S00STRSC01
CARPENTERIA	P000S08STRCP10
PIANTA SCAVI	P000S08STRD110

NOTE
TUTTE LE MISURE, SALVO CONTRARIA INDICAZIONE, SONO ESPRESSE IN CM

TABELLA FERRI CONCIO 3					
POS.	Num.	Ø [mm]	Lunghezza [cm]	TOTALE [m]	PESO [kg]
1a	19	16	1200	228.00	359.86
1b	19	16	560	106.40	167.93
2a	19	16	1200	228.00	359.86
2b	19	16	560	106.40	167.93
3a	77	20	460	354.20	873.51
3b	77	16	460	354.20	559.05
4	165	12	200	330.00	292.98
5a	2	12	1200	24.00	21.31
5b	2	12	550	11.00	9.77
5c	2	12	440	8.80	7.81
TOTALE PESO FONDAZIONE kg =					2820.01
6a	77	16	280	215.60	340.29
6b	77	20	280	215.60	531.70
6c	77	16	355	273.35	431.44
6d	77	16	355	273.35	431.44
7a	22	12	1200	264.00	234.38
7b	22	12	435	95.70	84.96
8a	22	12	1200	264.00	234.38
8b	22	12	435	95.70	84.96
9	500	8	65	325.00	128.24
10a	22	20	210	46.20	113.94
10b	22	20	210	46.20	113.94
11a	3	16	440	13.20	20.83
11b	3	16	440	13.20	20.83
12	22	12	85	18.70	16.60
13	3	16	440	13.20	20.83
14	77	16	200	154.00	243.06
TOTALE PESO ELEVAZIONE kg =					2808.78
Totale Kg =					5628.79



S.S. 38 - LOTTO 4: VARIANTE DI TIRANO DALLO SVINCOLO DI STAZZONA (COMPRESO) ALLO SVINCOLO DI LORETO (CON COLLEGAMENTO ALLA DOGANA DI POSCHIAVO)
S.S. 38 - LOTTO 4: NODO DI TIRANO - TRATTA "A" (SVINCOLO DI BIANZONE - SVINCOLO LA GANDA) E TRATTA "B" (SVINCOLO LA GANDA - CAMPONE IN TIRANO)

PROGETTO ESECUTIVO

STUDIO CORONA Ing. Valerio D'Agati Ing. Roberto Vanni	ING. RENATO DEL PRETE Ing. Renato Del Prete	ECOPLAN Arch. Nicola Fattori	EG Ing. Gaetano Ranieri
UNING Ing. Renato Vanni	SETAC Prof. Ing. Luigi Navarra	ARKE Ing. Gaetano Ranieri	DOTT. GEOL. DANLO SPILLO Dott. Geol. Danilo Gollo
ING. RENATO DEL PRETE Ing. Renato Del Prete	ING. GAETANO RANIERI Ing. Gaetano Ranieri	ING. VALERIO BAUETTI Ing. Valerio Bauetti	ING. VALERIO BAUETTI Ing. Valerio Bauetti

IT52
I - PROGETTO STRUTTURALE - OPERE D'ARTE MINORI
IT - MURI ZONA CAMPONE
MURO CONTRORIPA RICUCITURA ELIPORTO - SS38 - ARMATURE - TAV. 3 DI 4

CODICE PROGETTO	IT52 - P000S08STRAR28_B.dwg	REVISIONE	SCALA:
PROGETTO	1/3/24	ELAB.	1:50
C	EMMISSIONE A SEGUITO DI ISTRUTTORIA ANAS	FEBBRAIO 2020	ING. FRANCO NACCI
B	EMMISSIONE	FEBBRAIO 2019	ING. FRANCO NACCI
A	EMMISSIONE		
REV.	DESCRIZIONE	DATA	REDDATTO