


GEOREFENZIAZIONE MURO CONTRORIPA RICUCITURA ELIPORTO - SS38

Nome	Ascissa	Ordinata
1	1591236.1626	5118855.0565
2	1591234.9285	5118851.7813
3	1591247.2961	5118852.0465
4	1591245.9185	5118855.2640
5	1591246.5619	5118855.5395
6	1591247.9396	5118852.3221
7	1591260.7707	5118857.8161
8	1591259.3930	5118861.0336
9	1591260.0365	5118861.3091
10	1591261.4142	5118858.0916
11	1591274.2468	5118863.5863
12	1591272.8691	5118866.8038
13	1591273.6453	5118867.1111
14	1591274.8695	5118863.8395
15	1591278.8574	5118864.5086
16	1591278.8933	5118868.0084

RICHIAMI AD ALTRI ELABORATI	
PER LA DEFINIZIONE DELLE CARATTERISTICHE DEI MATERIALI	P00OS00STRSC01
PER LA CARPENTERIA DELL'OPERA	P00OS08STRCP10
PER L'ARMATURA DELL'OPERA	P00OS08STRAR26

NOTE	
TUTTE LE MISURE, SALVO CONTRARIA INDICAZIONE, SONO ESPRESSE IN CM	
I VOLUMI DI SCAVO SONO COMPUTATI NEI MOVIMENTI DI MATERIA DELL'ASSE DI RIFERIMENTO	


SEZIONE 11  
SCALA 1:100

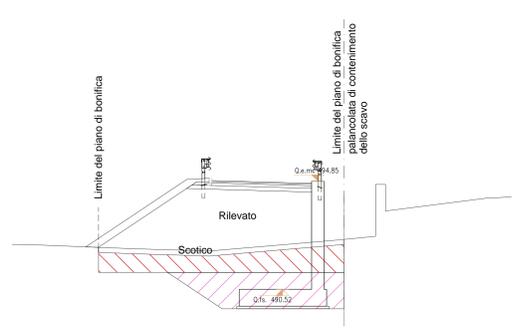

LEGENDA	
	Bonifica
	Scavo



KEYPLAN  
SCALA 1:25.000

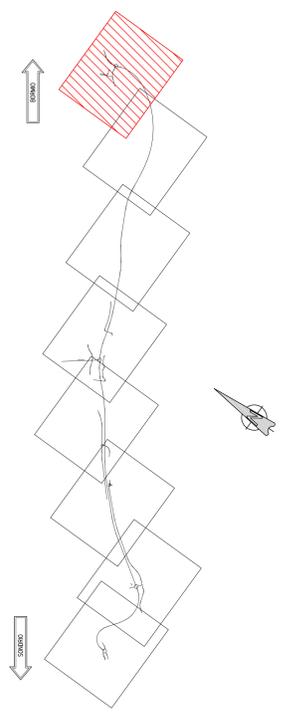

**ANAS S.p.A.**  
Direzione Progettazione e Realizzazione Lavori

S.S. 38 - LOTTO 4: VARIANTE DI TIRANO DALLO SVINCOLO DI STAZZONA (COMPRESO) ALLO SVINCOLO DI LORETO (CON COLLEGAMENTO ALLA DOGANA DI POSCHIAVO)

S.S. 38 - LOTTO 4: NODO DI TIRANO - TRATTA "A" (SVINCOLO DI BIANZONE - SVINCOLO LA GANDA) E TRATTA "B" (SVINCOLO LA GANDA - CAMPONE IN TIRANO)

**PROGETTO ESECUTIVO**

<b>STUDIO CORONA</b>	ING. RENATO DEL PRETE	<b>ECOPLAN</b>	<b>EG</b>
ING. Valerio Sgambati	ING. Renato Del Prete	Arch. Nicoletta Falera	ING. Gabriele Scarpato
ING. Renato Vasi	ING. Valerio Sgambati	<b>UNING</b>	<b>SETAC</b>
ING. Renato Vasi	ING. Valerio Sgambati	ING. Renato Vasi	ING. Luigi Neri
ING. Renato Vasi	ING. Valerio Sgambati	<b>ARKE'</b>	ING. Gaetano Ranieri
ING. Renato Vasi	ING. Valerio Sgambati	ING. Gaetano Ranieri	ING. Gaetano Ranieri

VISTO IL RESPONSABILE DEL PROCEDIMENTO: Dott. Ing. Giancarlo LUONGO

RESPONSABILE DELL'INTEGRAZIONE DELLE PRESTAZIONI SPECIALI: Ing. Valerio BAETTI

GEOLOGO: Prof. Ing. Carlo GARDINO

IL COORDINATORE DELLA SICUREZZA IN FASE DI PROGETTAZIONE: Ing. Gaetano RANIERI

**IT57**

**I - PROGETTO STRUTTURALE - OPERE D'ARTE MINORI IT - MURI ZONA CAMPONE**  
MURO CONTRORIPA RICUCITURA ELIPORTO - SS38 - PIANTE SCAVI

CODICE PROGETTO	NOME FILE	REVISIONE	SCALA:
PROGETTO	IT57 - P00OS08STRD10_B.dwg		
ELAB.	P00OS08STRD10	B	VARIE

REV.	DESCRIZIONE	DATA	REDAITTO	VERIFICATO	APPROVATO
C	EMMISSIONE A SEGUITO DI ISTRUTTORIA ANAS	FEBBRAIO 2020	ING. FRANCO NACCI	ING. GAETANO RANIERI	ING. VALERIO BAETTI
A	EMMISSIONE	FEBBRAIO 2019	ING. FRANCO NACCI	ING. FABRIZIO BAETTI	ING. VALERIO BAETTI