



SEZIONE LONGITUDINALE W-W
SCALA 1:100

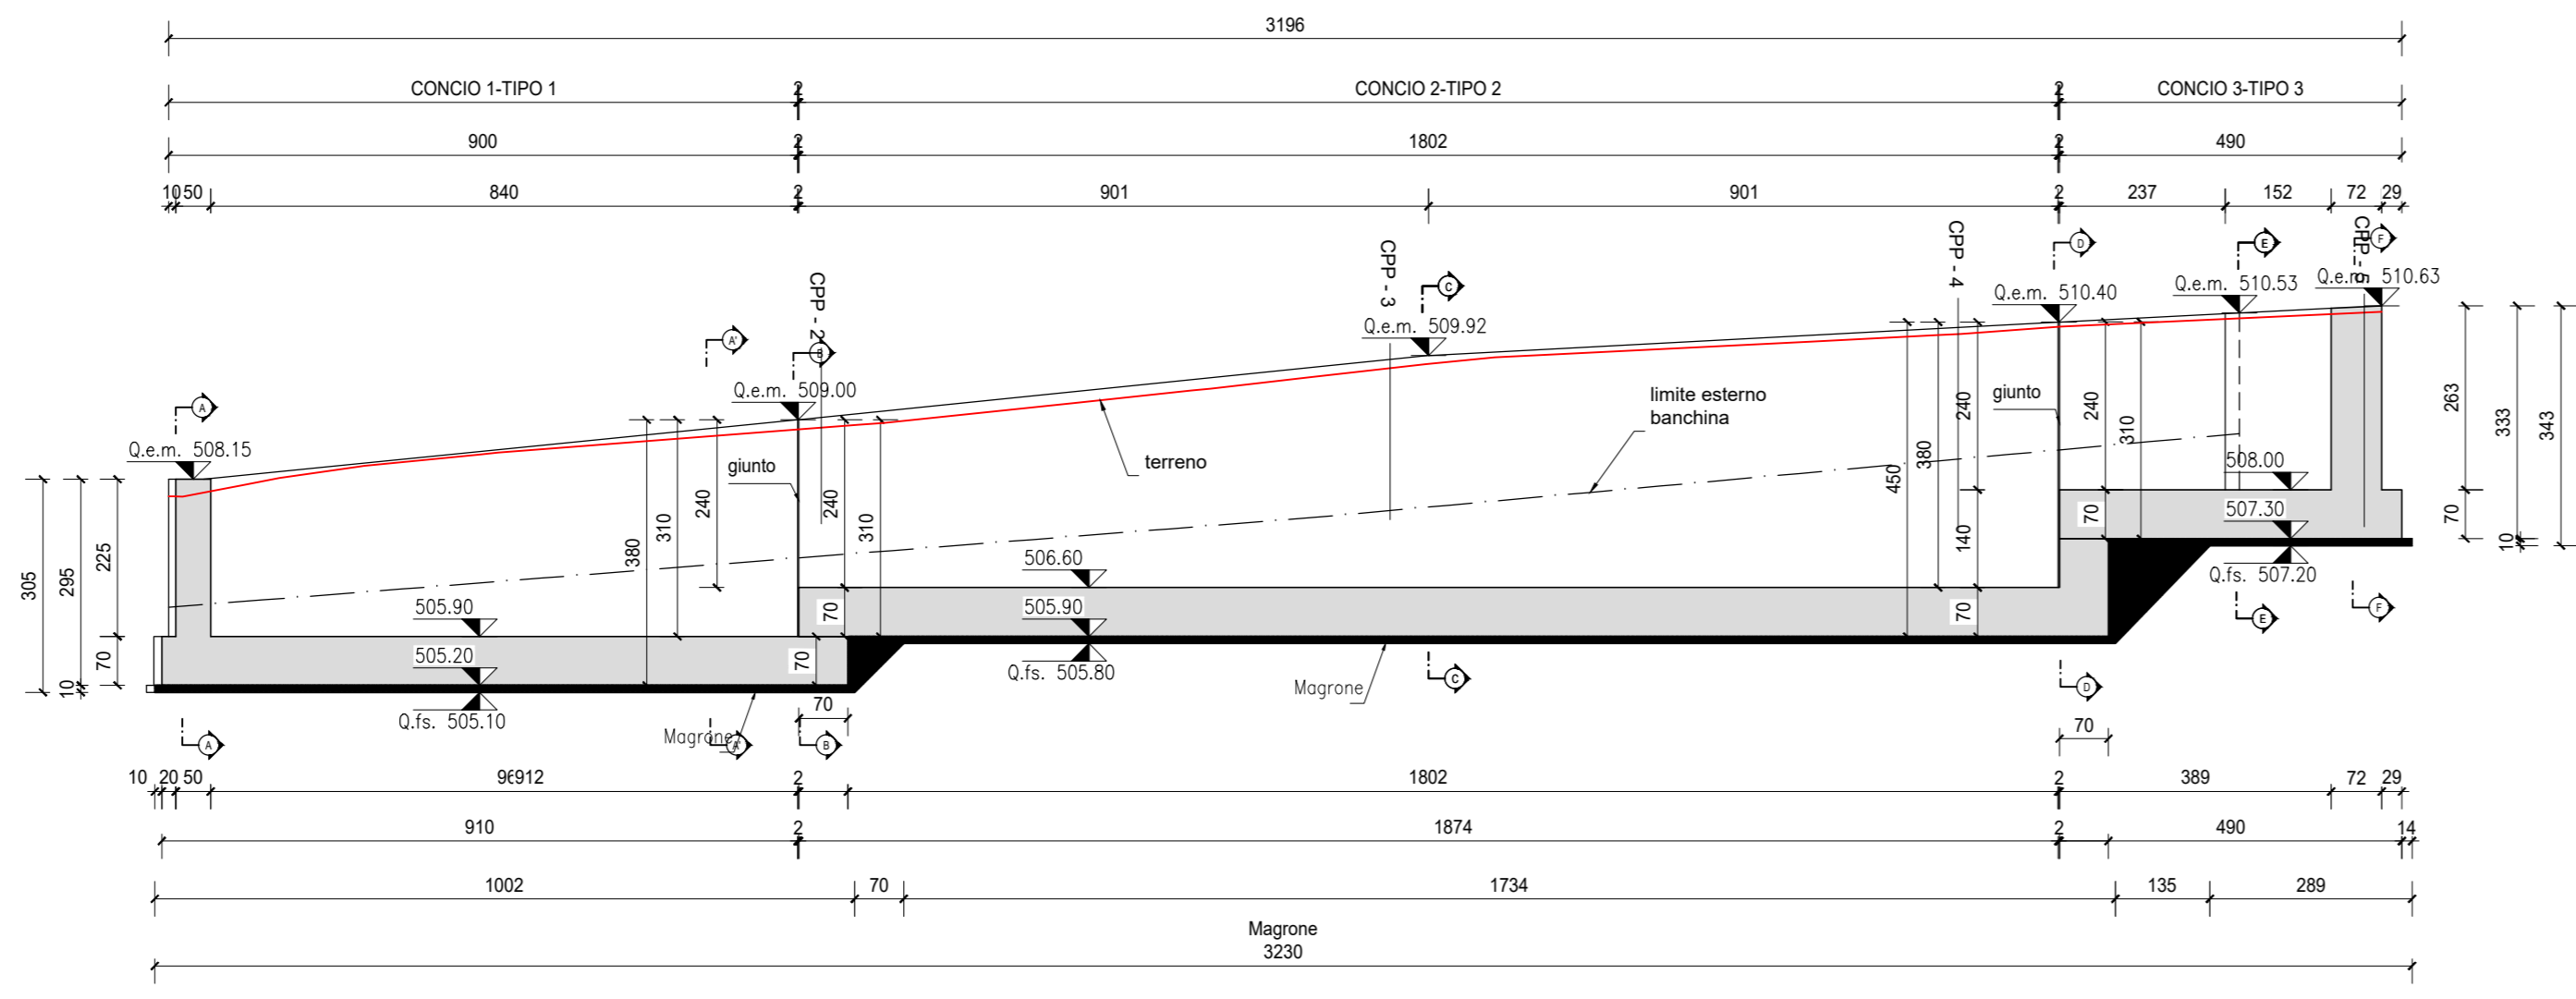

← SONDRIO

→ BORMIO


PIANTA ELEVAZIONI Y-Y
SCALA 1:100

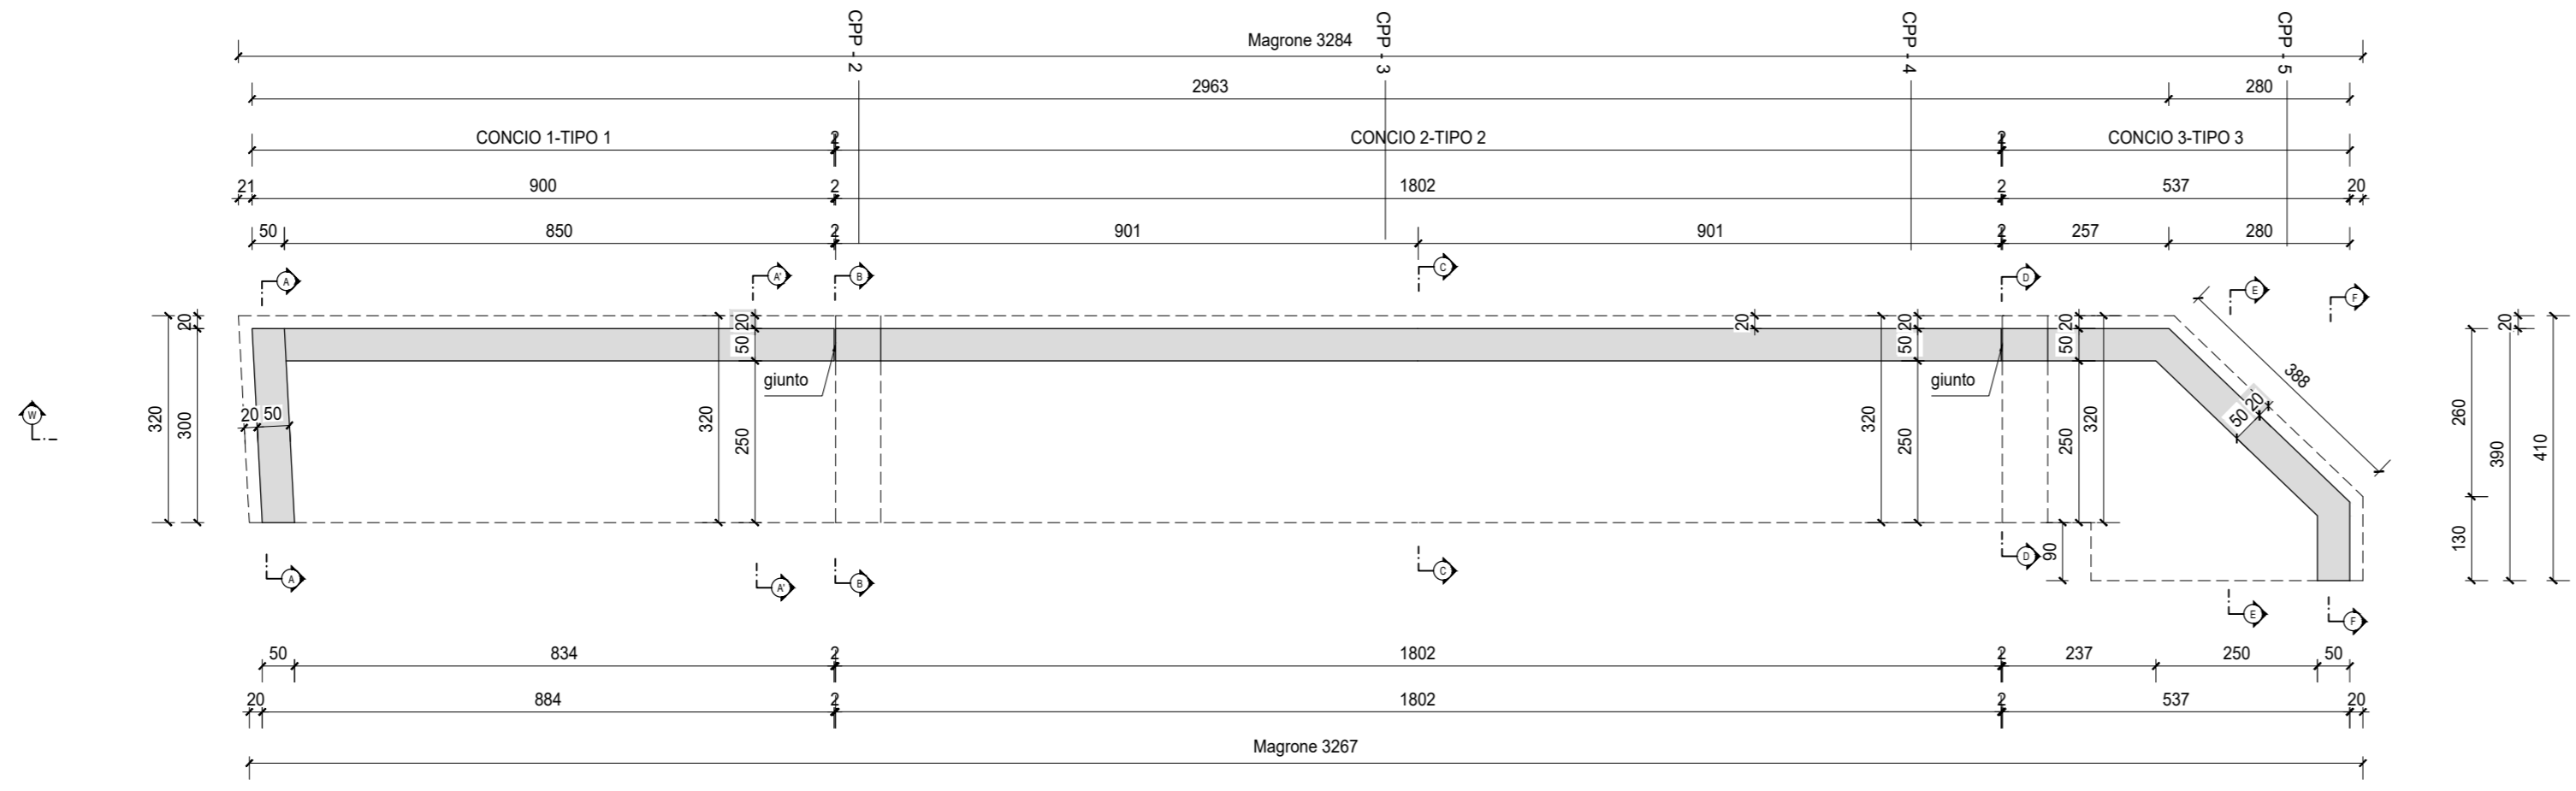

← SONDRIO

→ BORMIO

PIANTA FONDAZIONI X-X
SCALA 1:100


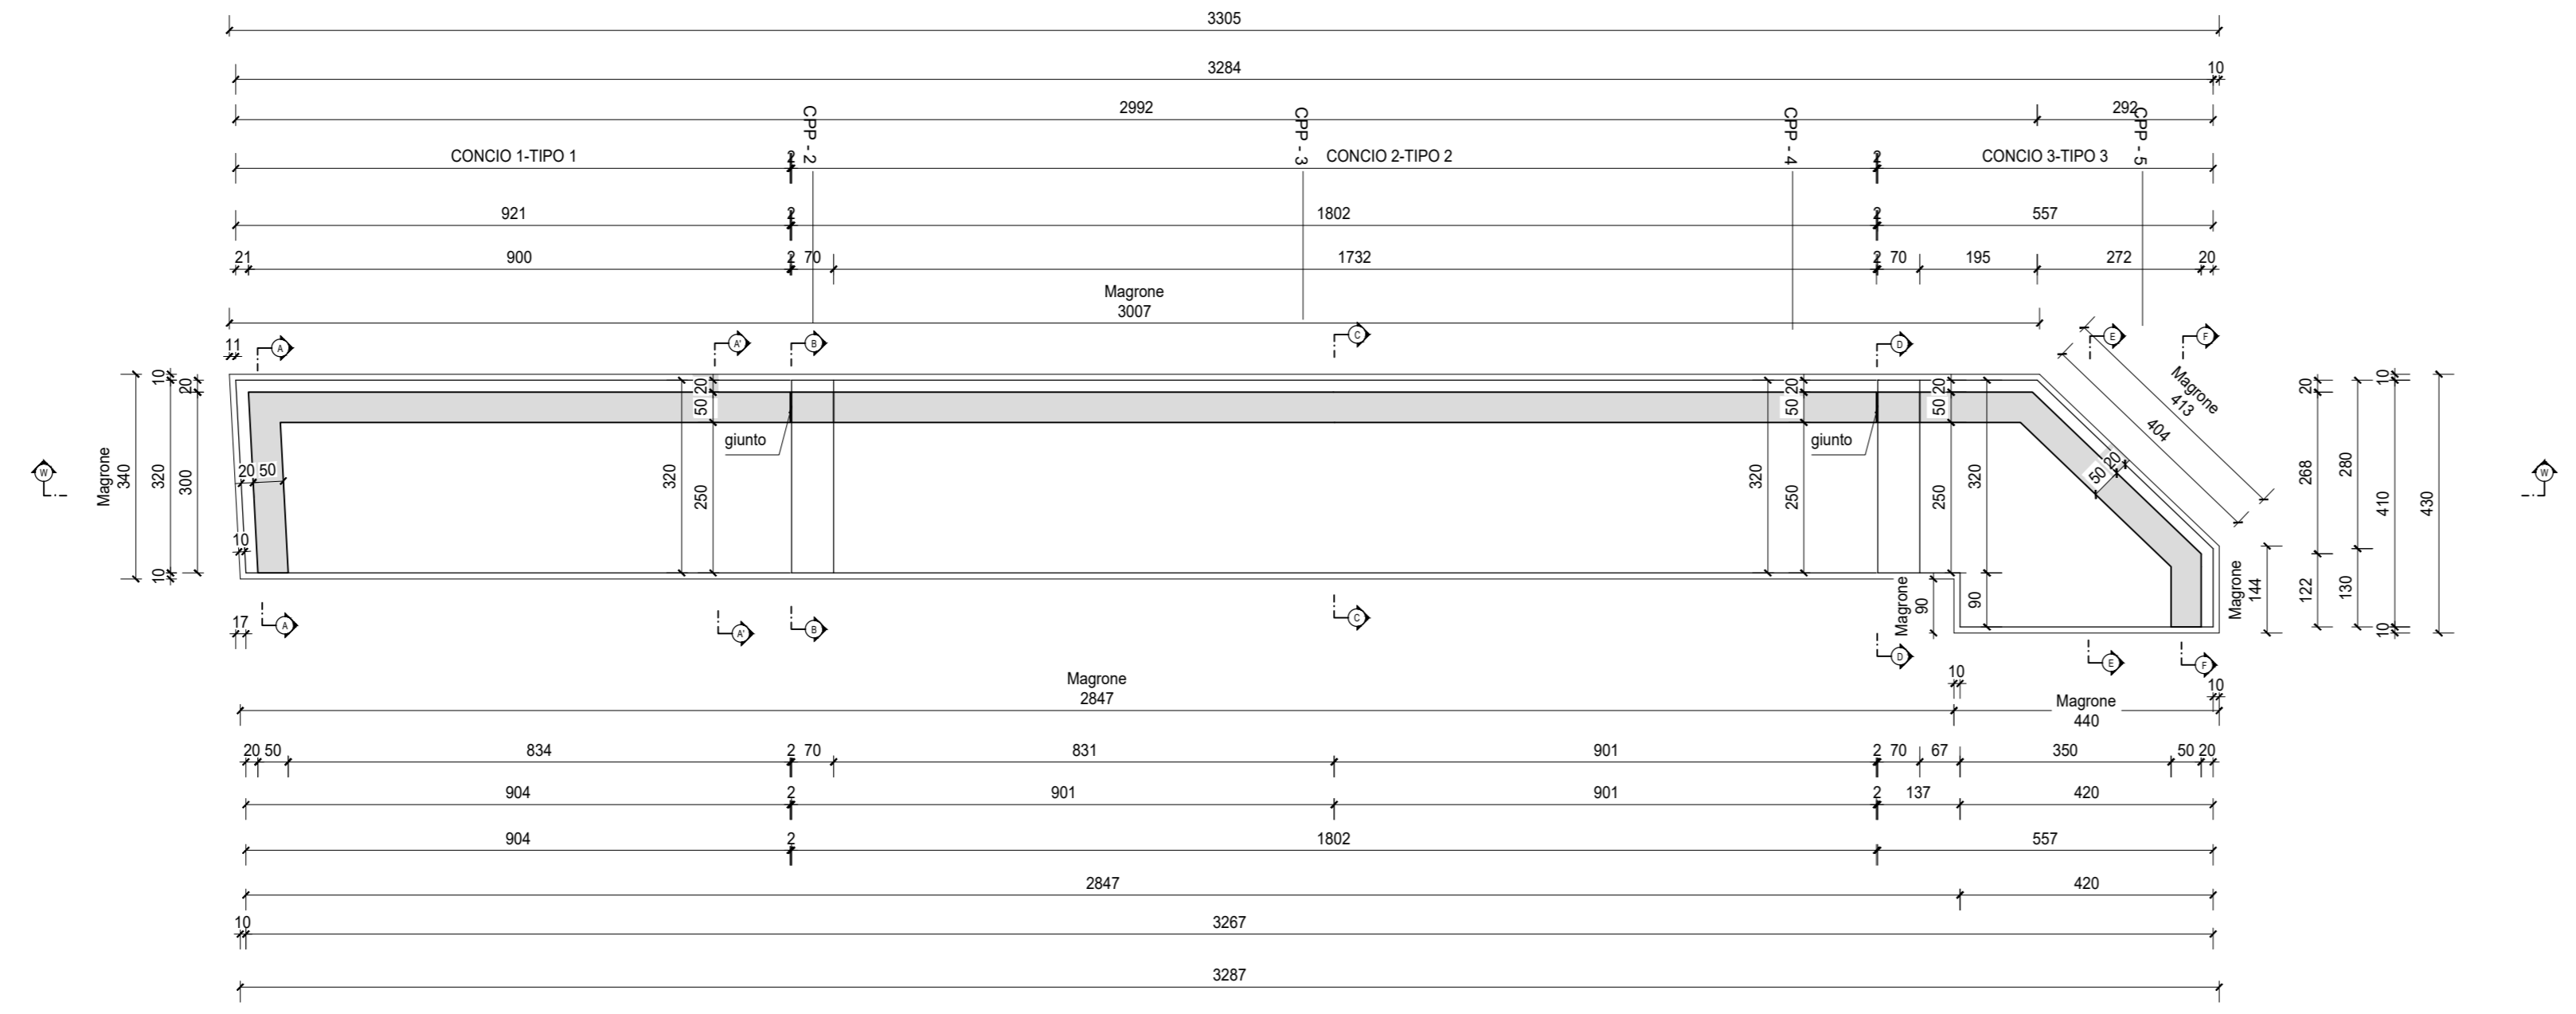


← SONDRIO

→ BORMIO

RICHIAMI AD ALTRI ELABORATI	
PER LA DEFINIZIONE DELLE CARATTERISTICHE DEI MATERIALI	P00OS00STRSC01
PER LA PIANTE SCAVI	P00OS08STRD112
PER L'ARMATURA DELL'OPERA	P00OS08STRAR33
PER LA CARPENTERIA DELL'OPERA	P00OS08STRCP12

NOTE
TUTTE LE MISURE, SALVO CONTRARIA INDICAZIONE, SONO ESPRESSE IN CM

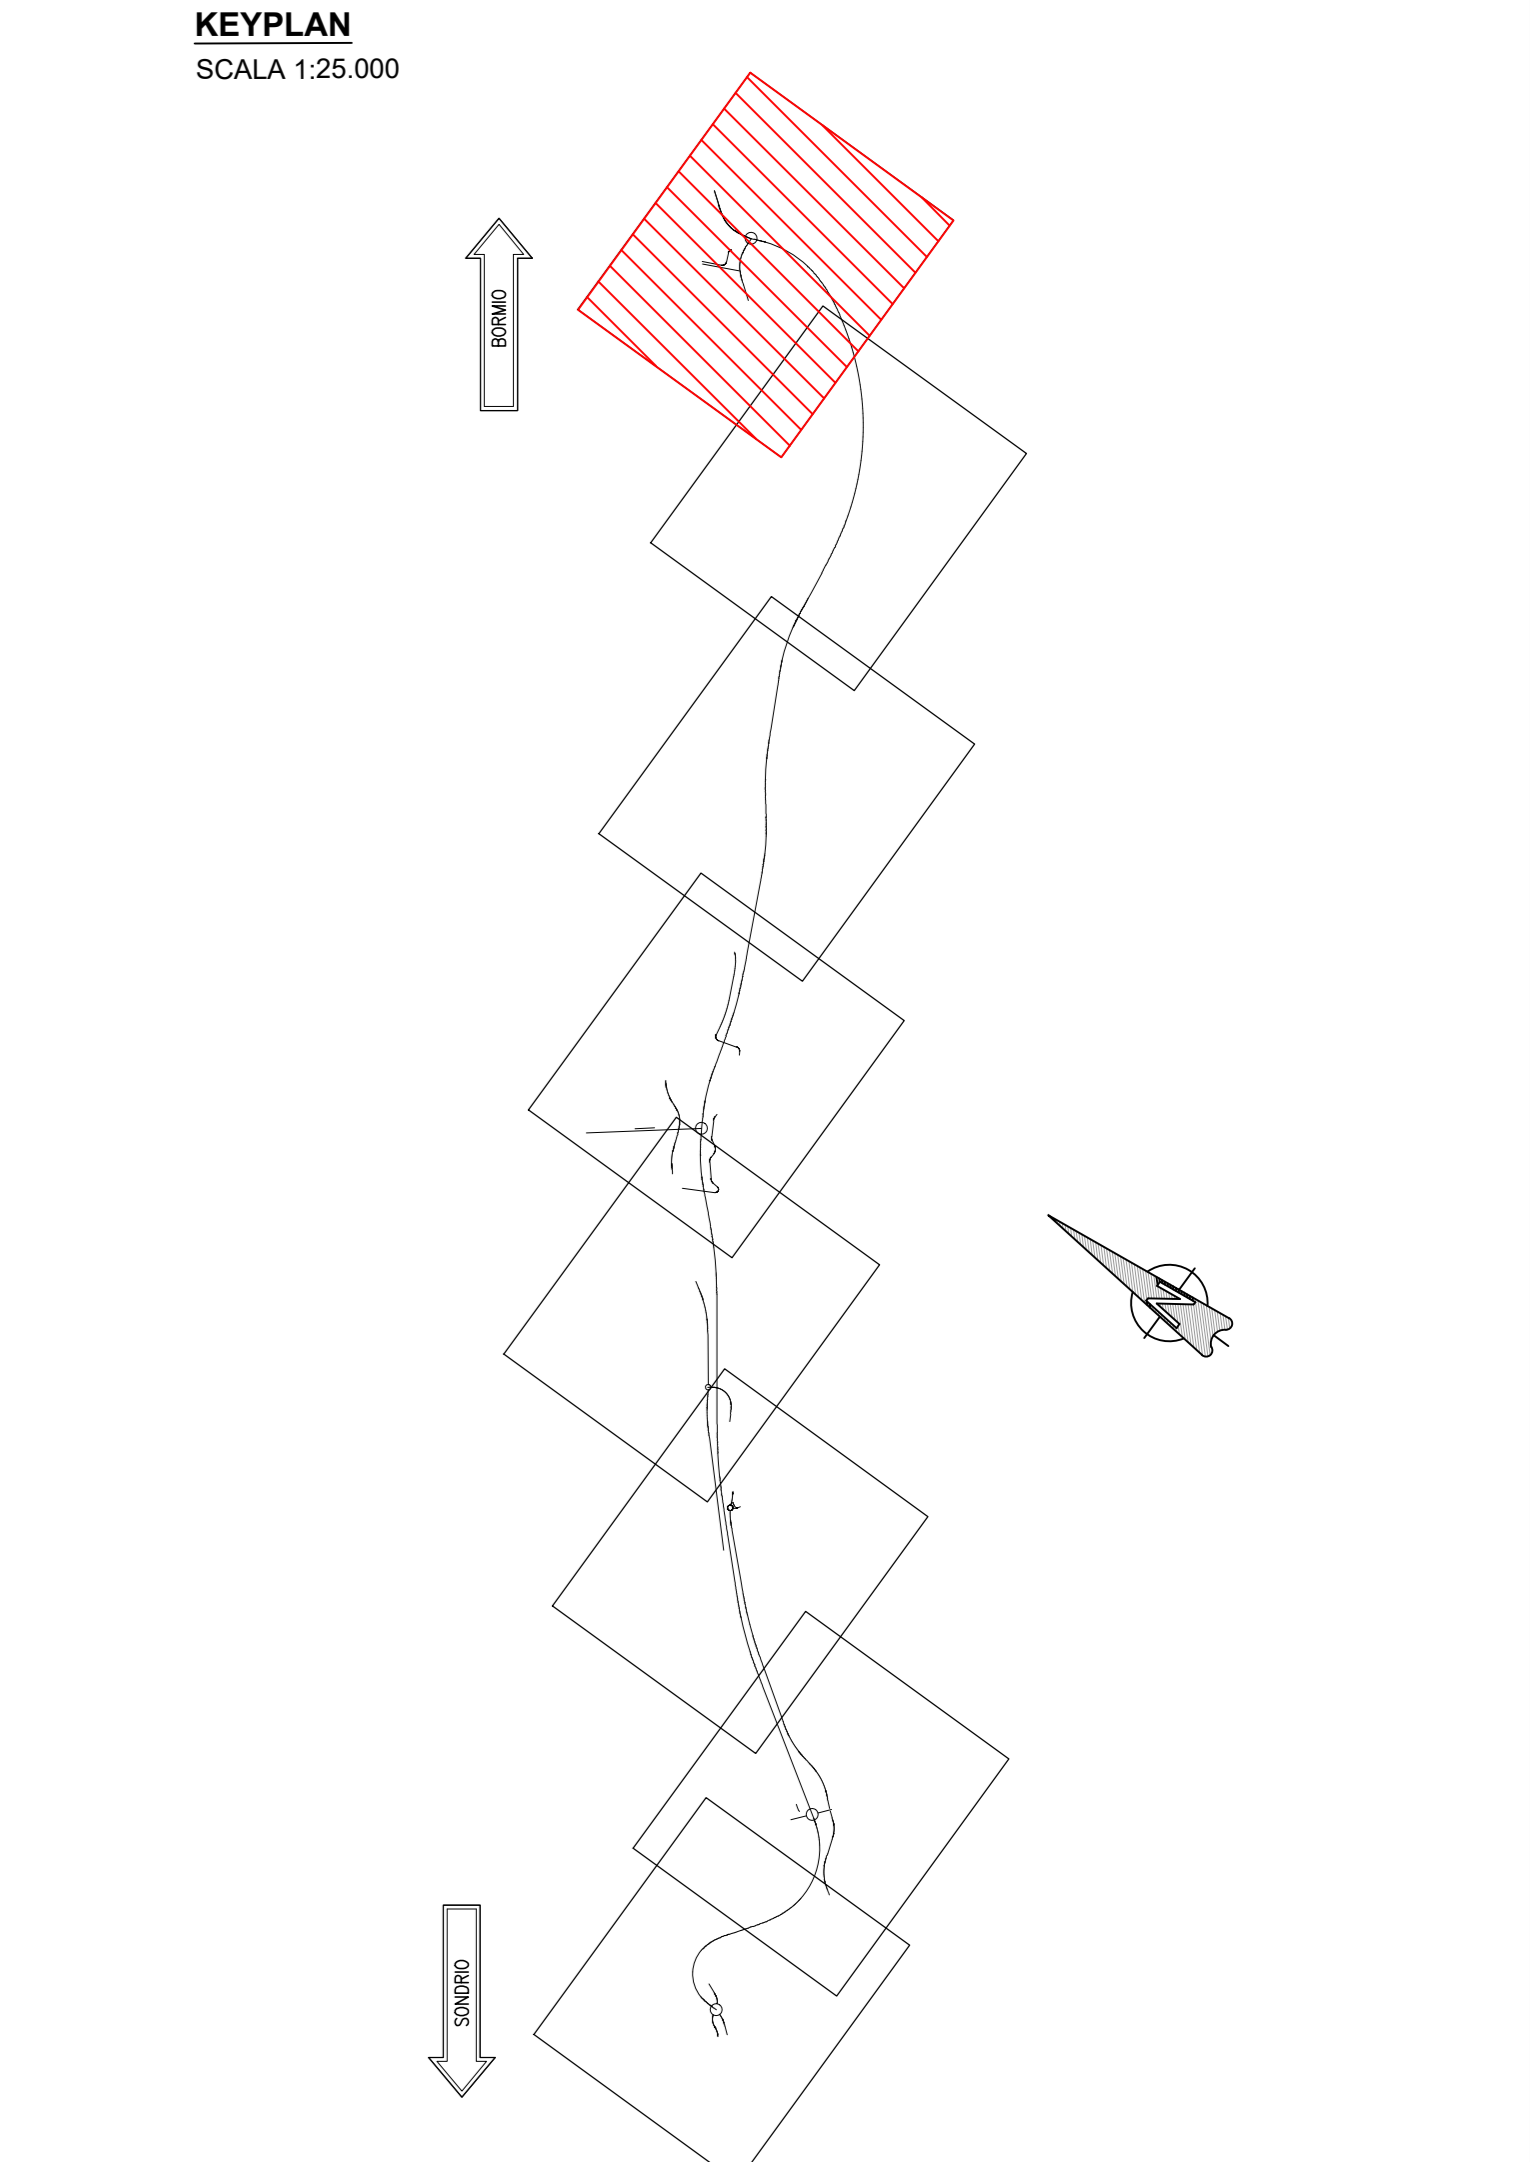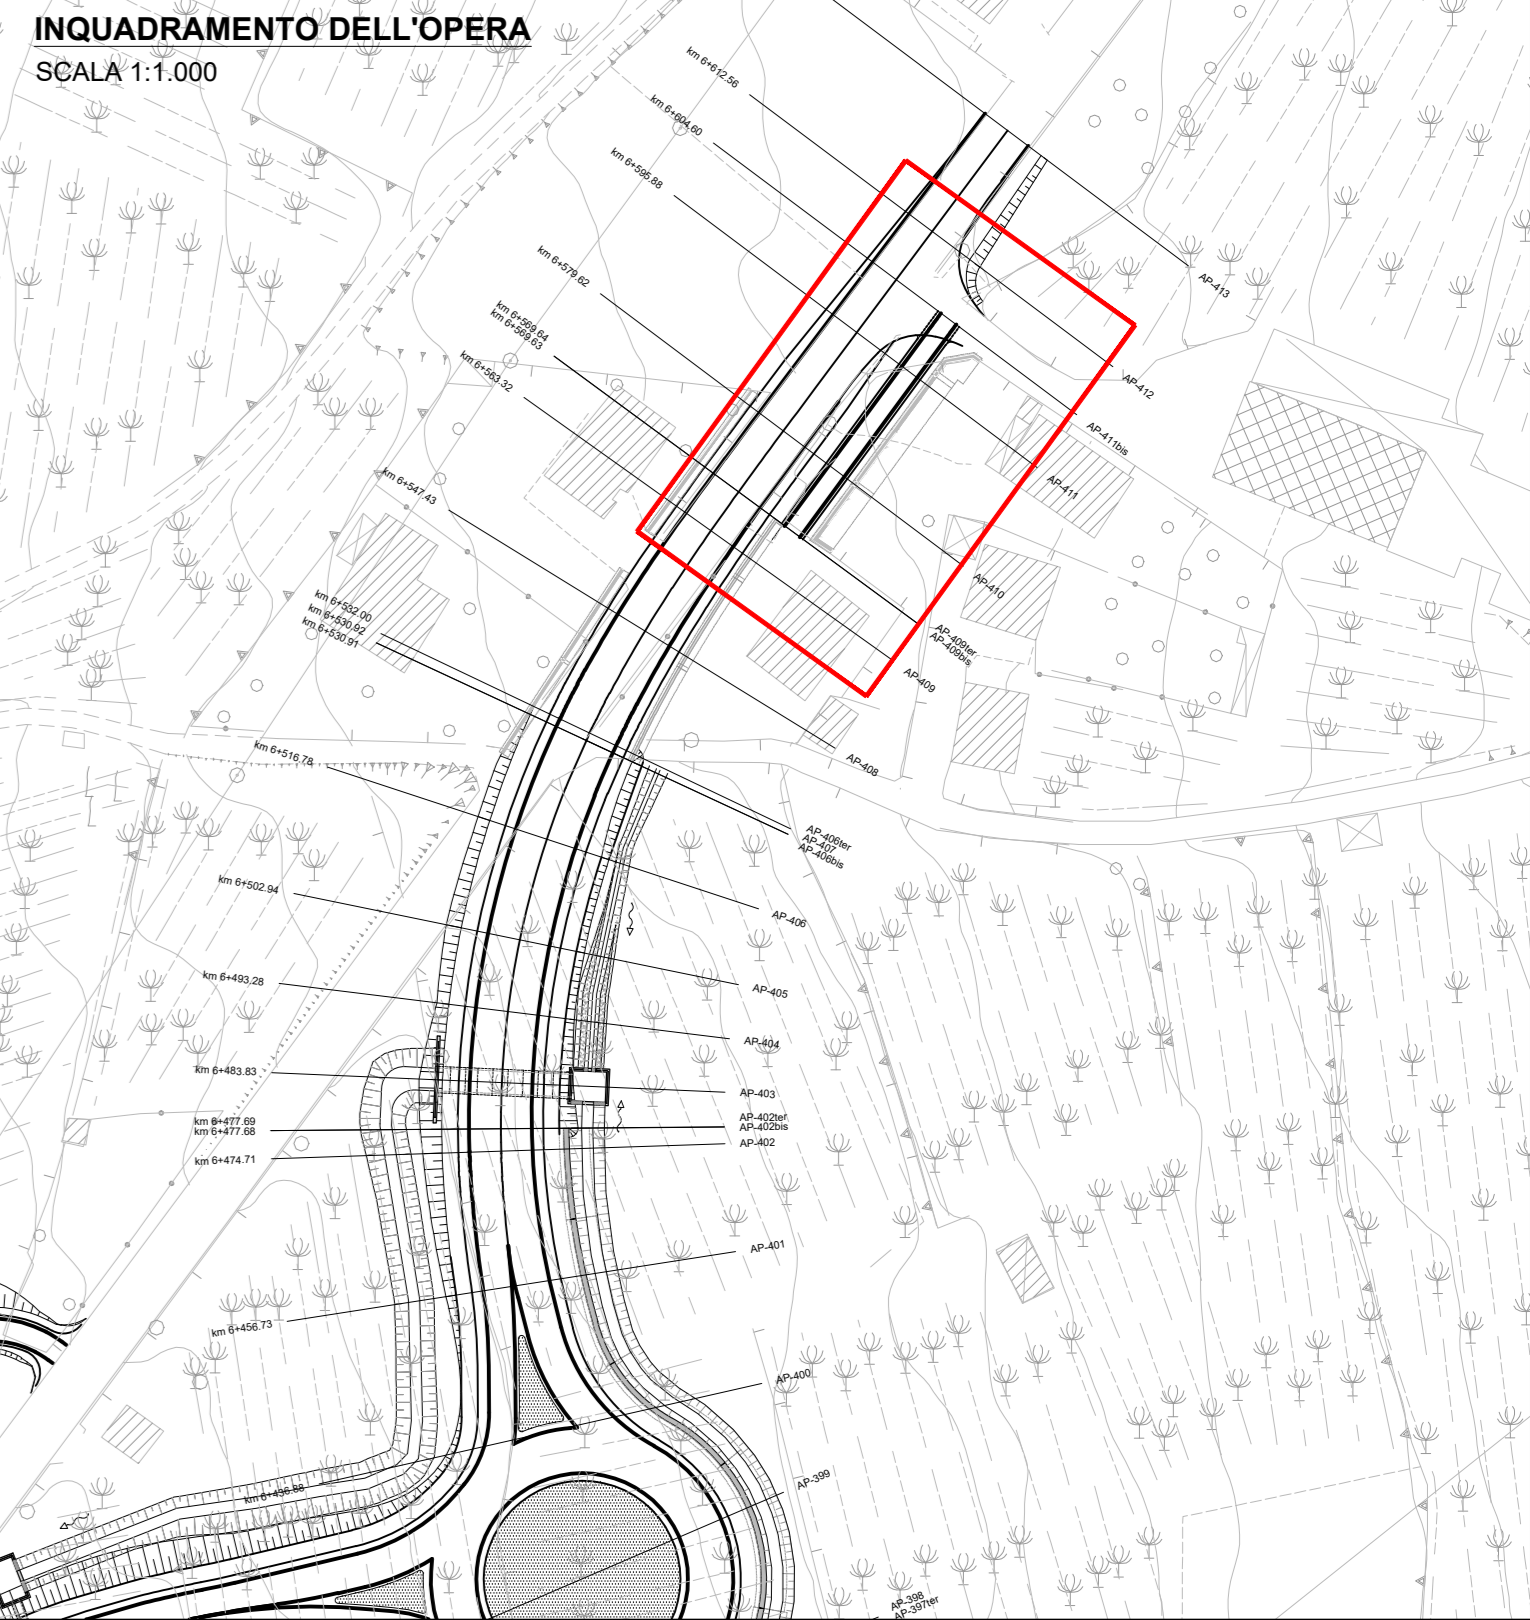

ANAS S.p.A.
Direzione Progettazione e Realizzazione Lavori

S.S. 38 - LOTTO 4: VARIANTE DI TIRANO DALLO SVINCOLO DI STAZZONA (COMPRESO) ALLO SVINCOLO DI LORETO (CON COLLEGAMENTO ALLA DOGANA DI POSCHIAVO)

S.S. 38 - LOTTO 4: NODO DI TIRANO - TRATTA "A" (SVINCOLO DI BIANZONE - SVINCOLO LA GANDA) E TRATTA "B" (SVINCOLO LA GANDA - CAMPONE IN TIRANO)

PROGETTO ESECUTIVO			
STUDIO CORONA	ING. RENATO DEL PIRE	ECOPLAN	EC
Ing. Stefano Bagni	Ing. Renato Del Pire	Arch. Riccardo Frattini	Ing. Gabriele Ranzani
CONSORZIO UNING	SETAC	ARKE	DOTT. GIORGIO DANIELI GALLO
Ing. Stefano Vanni	Prof. Ing. Luigi Mottarello	Ing. Giancarlo Ranzani	Dot. Geo. Daniele Gallo
Prof. Ing. Matteo Ranzani	Prof. Ing. Luigi Mottarello	Ing. Giancarlo Ranzani	Dot. Geo. Daniele Gallo
VISTO IL RESPONSABILE DEL PROCEDIMENTO	RESPONSABILE DELL'INTEGRAZIONE DELLE PRESTAZIONI SPECIFICATIVE	GEOLOGO	IL COORDINATORE DELLA SICUREZZA IN FASE DI PROGETTAZIONE
Dot. Ing. Giancarlo LUCASO	Ing. Valerio Baietti	Dot. Geol. Giancarlo RANZANI	Ing. Gaetano RANZANI
IT59	I - PROGETTO STRUTTURALE - OPERE D'ARTE MINORI IT - MURI ZONA CAMPONE MURO IN DX COLLEGAMENTO PROPRIETÀ PRIVATA - SEZIONE LONGITUDINALE, PIANTE ELEVAZIONI E PIANTE FONDAZIONI		
CODICE PROGETTO	NOME FILE	REVISIONE	SCALA:
PROGETTO	IT59-PO0OS08STRD11_B.dwg		
M1324	E 1801	B	VARIE
C			
B	EMMISSIONE A SEGUITO DI STRUTTORIA ANAS	FEBBRAIO 2020	ING. FRANCO NACCI
A	EMMISSIONE	FEBBRAIO 2019	ING. FRANCO NACCI
REV.	DESCRIZIONE	DATA	REDDATO VERIFICATO APPROVATO
			ING. GAETANO RANZANI
			ING. VALERIO BAIETTI
			ING. VALERIO BAIETTI
			ING. VALERIO BAIETTI