




CONCIO 1 - SEZIONE LONGITUDINALE
SCALA 1:50

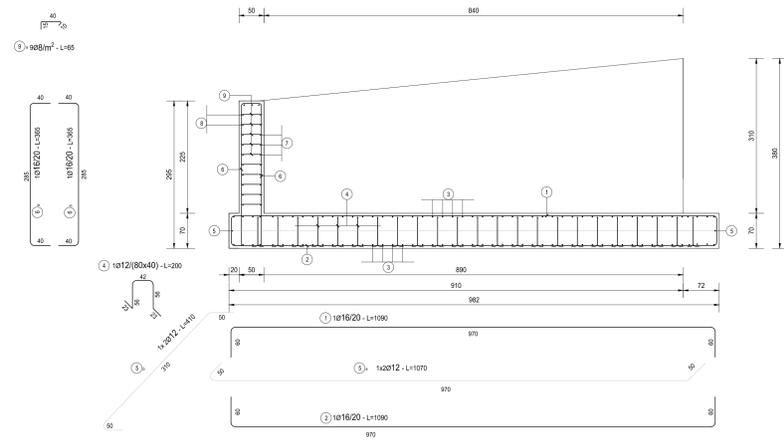

CONCIO 1 - SEZIONI TRASVERSALE
SCALA 1:50

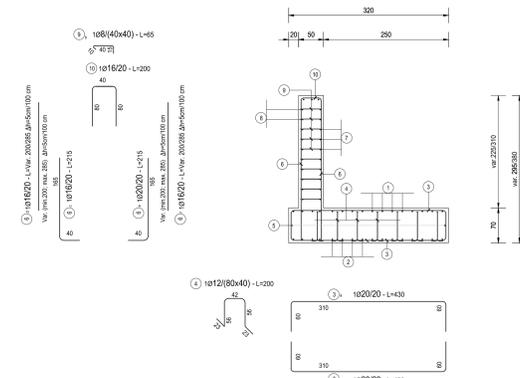

CONCIO 1 - PIANTA
SCALA 1:50

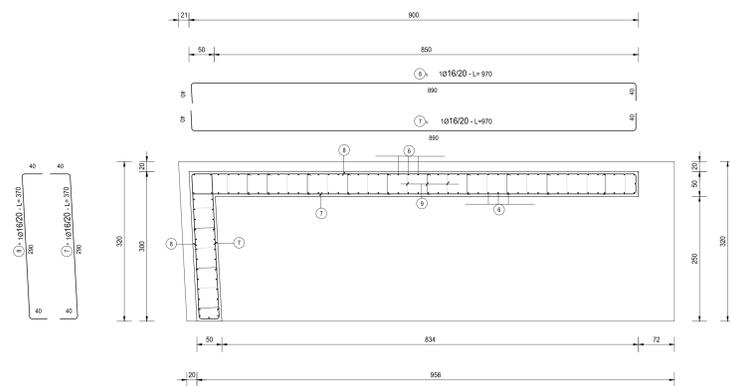

RICHIAMI AD ALTRI ELABORATI	
PER LA DEFINIZIONE DELLE CARATTERISTICHE DEI MATERIALI	P00OS00STRSC01
PER LA PIANTA SCAVI	P00OS08STRDI12
PER LA CARPENTERIA DELL'OPERA	P00OS08STRCP12

NOTE
TUTTE LE MISURE, SALVO CONTRARIA INDICAZIONE, SONO ESPRESSE IN CM

TABELLA FERRI TRATTO 1 - CONCIO 1					
POS.	Num.	Ø [mm]	Lunghezza [cm]	TOTALE [m]	PESO [kg]
1	16	16	1090	174.40	275.26
2	16	16	1090	174.40	275.26
3a	50	20	430	215.00	530.22
3b	50	20	430	215.00	530.22
4	100	12	200	200.00	177.56
5a	2	12	1090	21.80	19.35
5b	2	12	410	8.20	7.28
TOTALE PESO FONDAZIONE kg=					1815.17
6a	15	16	365	54.75	86.41
6b	15	16	365	54.75	86.41
6c	44	16	215	94.60	149.31
6d	44	16	240	105.60	166.67
6e	44	20	215	94.60	233.30
6f	44	16	240	105.60	166.67
7a	12	16	370	44.40	70.08
8a	12	16	370	44.40	70.08
7b	16	16	970	155.20	244.96
8b	16	16	970	155.20	244.96
9a	42	8	65	27.30	10.77
9b	214	8	65	139.10	54.89
10	44	16	200	88.00	138.89
TOTALE PESO ELEVAZIONE kg =					834.62
Totale Kg =					2649.79



S.S. 38 - LOTTO 4: VARIANTE DI TIRANO DALLO SVINCOLO DI STAZZONA (COMPRESO) ALLO SVINCOLO DI LORETO (CON COLLEGAMENTO ALLA DOGANA DI POSCHIAVO)
S.S. 38 - LOTTO 4: NODO DI TIRANO - TRATTA "A" (SVINCOLO DI BIANZONE - SVINCOLO LA GANDA) E TRATTA "B" (SVINCOLO LA GANDA - CAMPONE IN TIRANO)

PROGETTO ESECUTIVO

STUDIO CORONA	ING. RENATO DEL PRETE	ECOPLAN	EG
ING. VALERIO BAUCCI	ING. FRANCESCO NACCI	ARCH. NICOLA FERRARI	ING. GAETANO RANIERI
ING. RENATO VASSI	ING. LUIGI NERESI	ING. GIUSEPPE ANTONI	ING. GAETANO RANIERI
ING. MASSIMO PIGNATARI	ING. LUIGI NERESI	ING. GIUSEPPE ANTONI	ING. GAETANO RANIERI
ING. RENATO VASSI	ING. LUIGI NERESI	ING. GIUSEPPE ANTONI	ING. GAETANO RANIERI

IT61 I - PROGETTO STRUTTURALE - OPERE D'ARTE MINORI
IT - MURI ZONA CAMPONE
MURO IN DX COLLEGAMENTO PROPRIETÀ PRIVATA - ARMATURE - TAV. 1 DI 3

PROGETTO	LIV. PROJ.	N. PROJ.	REVISIONE	SCALA:
M1324	E	1801	B	1:50
C				
A	EMISSIONE A SEGUITO DI ISTRUTTORIA ANAS	FEBBRAIO 2020	ING. FRANCO NACCI	ING. GAETANO RANIERI
B	EMISSIONE	FEBBRAIO 2019	ING. FRANCO NACCI	ING. FABRIZIO BAUCCI
REV.	DESCRIZIONE	DATA	REDATTO	VERIFICATO APPROVATO