


GEOREFERENCEZZIONE MURO IN DX COLLEGAMENTO PROPRIETÀ PRIVATA

Nome	Ascissa	Ordinata
1	1591386.9234	5118971.5560
2	1591389.6016	5118969.7967
3	1591394.9677	5118977.1000
4	1591392.3889	5118978.9948
5	1591392.8034	5118979.5589
6	1591395.3822	5118977.6641
7	1591405.6492	5118991.6378
8	1591403.0705	5118993.5325
9	1591403.4849	5118994.0966
10	1591406.0637	5118992.2019
11	1591406.4595	5118992.7406
12	1591407.1823	5118992.2095
13	1591409.6712	5118995.5970
14	1591408.6233	5118996.3669
15	1591404.6422	5118995.6716

RICHIAMI AD ALTRI ELABORATI	
PER LA DEFINIZIONE DELLE CARATTERISTICHE DEI MATERIALI	P00OS00STRSC01
PER LA CARPENTERIA DELL'OPERA	P00OS08STRCP12
PER L'ARMATURA DELL'OPERA	P00OS08TRAR33

NOTE	
TUTTE LE MISURE, SALVO CONTRARIA INDICAZIONE, SONO ESPRESSE IN CM	
I VOLUMI DI SCAVO SONO COMPUTATI NEI MOVIMENTI DI MATERIA DELL'ASSE DI RIFERIMENTO	

SEZIONE 3  
SCALA 1:100

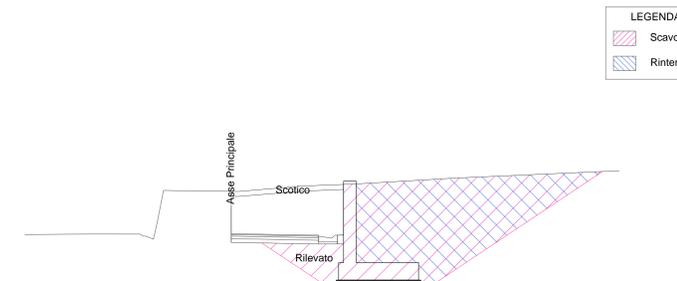


LEGENDA	
[Hatched Area]	Scavo
[Cross-hatched Area]	Rinterro

INQUADRAMENTO DELL'OPERA  
SCALA 1:1.000



KEYPLAN  
SCALA 1:25.000

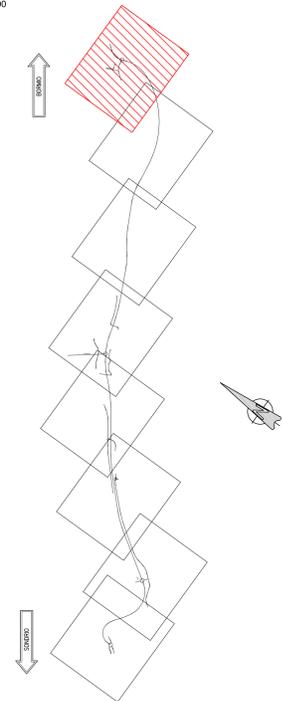

**ANAS S.p.A.**  
Direzione Progettazione e Realizzazione Lavori

S.S. 38 - LOTTO 4: VARIANTE DI TIRANO DALLO SVINCOLO DI STAZZONA (COMPRESO) ALLO SVINCOLO DI LORETO (CON COLLEGAMENTO ALLA DOGANA DI POSCHIAVO)

S.S. 38 - LOTTO 4: NODO DI TIRANO - TRATTA "A" (SVINCOLO DI BIANZONE - SVINCOLO LA GANDA) E TRATTA "B" (SVINCOLO LA GANDA - CAMPONE IN TIRANO)

PROGETTO ESECUTIVO

<b>STUDIO CORONA</b> Ing. Renato Vanni Ing. Massimo Pizzetti	<b>UNING</b> Ing. Renato Vanni Ing. Massimo Pizzetti	<b>SETAC</b> Prof. Ing. Luigi Neri	<b>ARKE</b> Ing. Giovanni Agostini	<b>ECOPLAN</b> Ing. Renato del Prete	<b>EG</b> Ing. Gabriele Esposito
VISTO IL RESPONSABILE DEL PROCEDIMENTO Dot. Ing. Giancarlo LUONDO		RESPONSABILE DELL'INTEGRAZIONE DELLE PRESTAZIONI IN FASE DI PROGETTAZIONE Ing. Valerio BAETTI	GEOLOGO Ing. Giancarlo LUONDO	IL COORDINATORE DELLA SICUREZZA IN FASE DI PROGETTAZIONE Ing. Gaetano RANIERI	

IT65

I - PROGETTO STRUTTURALE - OPERE D'ARTE MINORI  
IT - MURI ZONA CAMPONE  
MURO IN DX COLLEGAMENTO PROPRIETÀ PRIVATA - PIANTE SCAVI

PROGETTO	NUM. FILE	REVISIONE	SCALA
M1324 E 1801	IT65 - P00OS08STRD12_B.dwg	B	VARIE
C	EMMISSIONE A SEGUITO DI ISTRUTTORIA ANAS	FEBBRAIO 2020	ING. FRANCO NACCI
A	EMMISSIONE	FEBBRAIO 2019	ING. FRANCO NACCI
REV.	DESCRIZIONE	DATA	REDAITTO
			VERIFICATO
			APPROVATO