CONCIO 1 -SEZIONE LONGITUDINALE
SCALA 1:50

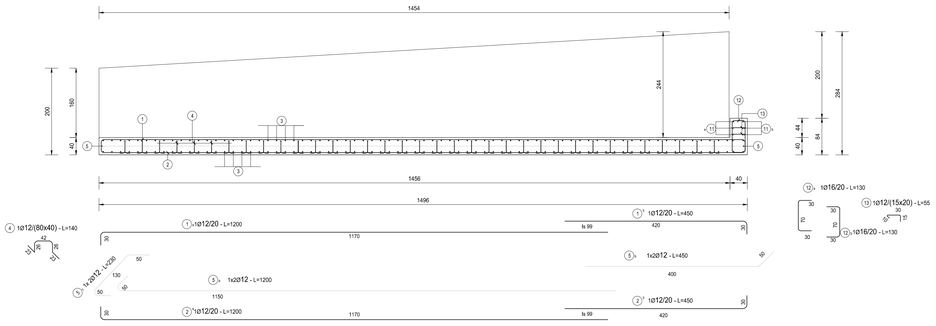

CONCIO 1 - SPICCATO FONDAZIONI
SCALA 1:50

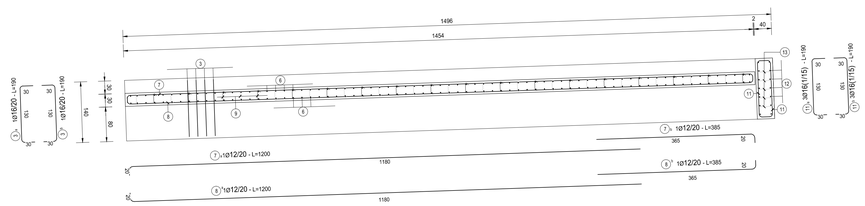

CONCIO 1 - SEZIONE TRASVERSALE
SCALA 1:50

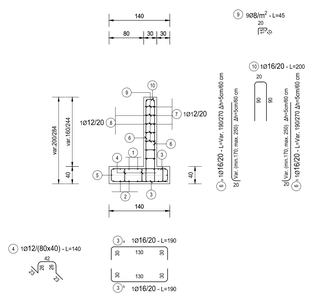

RICHIAMI AD ALTRI ELABORATI	
PER LA DEFINIZIONE DELLE CARATTERISTICHE DEI MATERIALI	**P00OS00STRSC01**
PER LA PIANTA SCAVI	**P00OS08STRDI14**
PER LA CARPENTERIA DELL'OPERA	**P00OS08STRCP13**

NOTE
TUTTE LE MISURE, SALVO CONTRARIA INDICAZIONE, SONO ESPRESSE IN CM

TABELLA FERRI
CONCIO TIPO 2

POS.	Num.	Ø [mm]	Lunghezza [cm]	TOTALE [m]	PESO [kg]
1a	8	12	1200	96.00	85.23
1b	8	12	450	36.00	31.96
2	8	12	1200	96.00	85.23
2a	8	12	450	36.00	31.96
3a	77	16	190	146.30	230.91
3b	77	16	190	146.30	230.91
4	32	12	140	44.80	39.77
5a	2	12	1200	24.00	21.31
5b	2	12	450	9.00	7.99
5c	2	12	230	4.60	4.08
11a	3	16	190	5.70	9.00
11b	3	16	190	5.70	9.00
12a	8	16	130	10.40	16.41
12b	8	16	130	10.40	16.41
13	10	12	55	5.50	4.88
TOTALE PESO FONDAZIONE kg=					825.07
6a	74	16	230	170.20	268.63
6b	74	16	230	170.20	268.63
7a	10	12	1200	120.00	106.54
7b	10	12	385	38.50	34.18
8a	10	12	1200	120.00	106.54
8b	10	12	385	38.50	34.18
9	265	8	45	119.25	47.05
10	74	16	200	148.00	233.59
TOTALE PESO ELEVAZIONE kg =					1099.35
Totale Kg =					1924.42

anas
ANAS S.p.A.
Direzione Progettazione e Realizzazione Lavori

S.S. 38 - LOTTO 4: VARIANTE DI TIRANO DALLO SVINCOLO DI STAZZONA (COMPRESO) ALLO SVINCOLO DI LORETO (CON COLLEGAMENTO ALLA DOGANA DI POSCHIAVO)

S.S. 38 - LOTTO 4: NODO DI TIRANO -
TRATTA "A" (SVINCOLO DI BIANZONE - SVINCOLO LA GANDA)
E TRATTA "B" (SVINCOLO LA GANDA - CAMPONE IN TIRANO)

PROGETTO ESECUTIVO

STUDIO CORONA — Ing. Renato Viaria — Ordine degli Ingegneri della Provincia di Sondrio n° 692 ⅢⅢ

Ingegneria del Territorio s.r.l. — Ing. Valerio Bajetti — Ordine degli Ingegneri della Provincia di Sondrio n° 692

ING. RENATO DEL PRETE — Ing. Renato Del Prete — Ordine degli Ingegneri della Provincia di Sondrio n° 463

ECOPLAN — Arch. Nicoletta Fratini — Ordine degli Ingegneri della Provincia di Sondrio n° 91

CEG Engineering & Graphics S.r.l. — Ing. Gabriele Inoscritto — Ordine degli Ingegneri della Provincia di Sondrio n° 1

CONSORZIO UNING — Mandataria GA&M — Prof. Ing. Matteo Ramieri — Ordine degli Ingegneri della Provincia di Sondrio n° 127

SETAC — Trasporti & Ingegneria — Prof. Ing. Luigi Monterisi — Ordine degli Ingegneri della Provincia di Sondrio n° 276

ARKE' INGEGNERIA S.r.l. — Ing. Gioacchino Angarano — Ordine degli Ingegneri della Provincia di Sondrio n° 2000

DOTT. GEOL. DANILO GALLO — Dott. Geol. Danilo Gallo — Ordine dei Geologi della Regione Puglia n° 90

VISTO: IL RESPONSABILE DEL PROCEDIMENTO	RESPONSABILE DELL'INTEGRAZIONE DELLE PRESTAZIONI SPECIALISTICHE	GEOLOGO	IL COORDINATORE DELLA SICUREZZA IN FASE DI PROGETTAZIONE
Dott. Ing. Giancarlo LUONGO	Ing. Valerio BAJETTI	Dott. Geol. Danilo GALLO	Ing. Gaetano RANIERI

IT70

I - PROGETTO STRUTTURALE - OPERTE D'ARTE MINORI
IT - MURI ZONA CAMPONE
RECINZIONE 1 IN SX - ARMATURE - TAV. 01 DI 02

CODICE PROGETTO			NOME FILE	REVISIONE	SCALA:
PROGETTO	LIV. PROG.	N. PROG.	IT70 -P00OS08STRAR37_B.dwg		
MI324	E	1801	CODICE ELAB. P00OS08STRAR37	B	1:50

REV.	DESCRIZIONE	DATA	REDATTO	VERIFICATO	APPROVATO
C					
B	EMISSIONE A SEGUITO DI ISTRUTTORIA ANAS	FEBBRAIO 2020	ING. FRANCO NACCI	ING. GAETANO RANIERI	ING. VALERIO BAJETTI
A	EMISSIONE	FEBBRAIO 2019	ING. FRANCO NACCI	ING. FABRIZIO BAJETTI	ING. VALERIO BAJETTI