



GEOREFERENZIAZIONE RECINZIONE 1 SX

Nome	Ascissa	Ordinata
1	1591345.8407	5118943.5949
2	1591347.0115	5118942.8292
3	1591354.9786	5118955.0105
4	1591353.8073	5118955.7765
5	1591354.0263	5118956.1112
6	1591355.1975	5118955.3452
7	1591362.9347	5118967.1750
8	1591361.7630	5118967.9413


RICHIAMI AD ALTRI ELABORATI	
PER LA DEFINIZIONE DELLE CARATTERISTICHE DEI MATERIALI	P00S00STRSC01
PER LA CARPENTERIA DELL'OPERA	P00S08STRCP13
PER L'ARMATURA DELL'OPERA	P00S08STRAR37

NOTE	
TUTTE LE MISURE, SALVO CONTRARIA INDICAZIONE, SONO ESPRESSE IN CM	
I VOLUMI DI SCAVO SONO COMPUTATI NEI MOVIMENTI DI MATERIA DELL'ASSE PRINCIPALE	

SEZIONE 408
SCALA 1:100

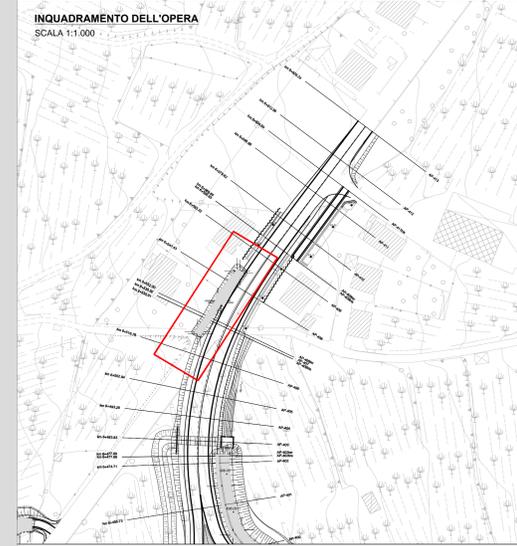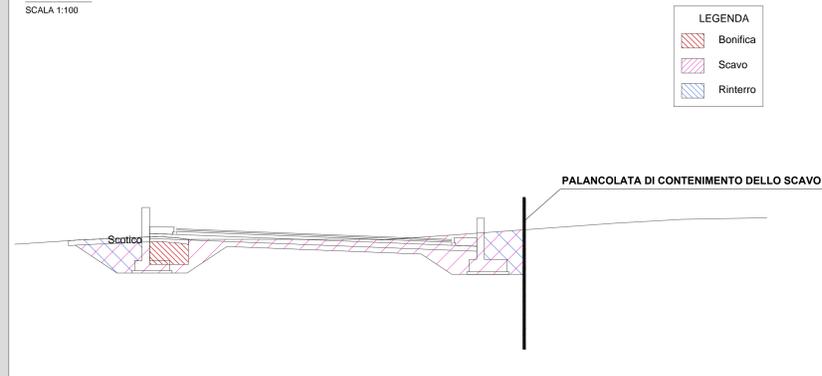

KEYPLAN
SCALA 1:25.000

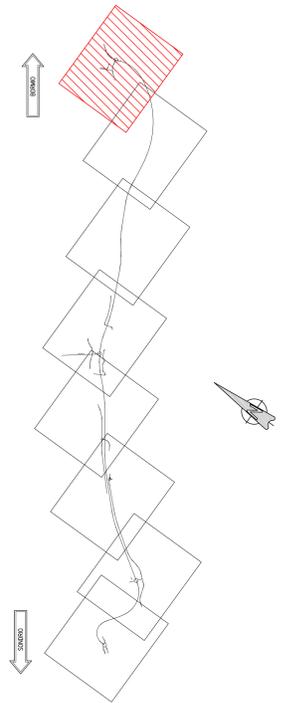

S.S. 38 - LOTTO 4: VARIANTE DI TIRANO DALLO SVINCOLO DI STAZZONA (COMPRESO) ALLO SVINCOLO DI LORETO (CON COLLEGAMENTO ALLA DOGANA DI POSCHIAVO)
S.S. 38 - LOTTO 4: NODO DI TIRANO - TRATTA "A" (SVINCOLO DI BIANZONE - SVINCOLO LA GANDA) E TRATTA "B" (SVINCOLO LA GANDA - CAMPONE IN TIRANO)

PROGETTO ESECUTIVO

STUDIO CORONA	ING. RENATO DEL PRETE	ECOPLAN	EG
ING. VALERIO BAUCCI	ING. FRANCESCO NACCI	ARCH. NICOLA FALCI	ING. GIUSEPPE BIANCHI
ING. RENATO VASSI	ING. FRANCESCO NACCI	SETAC	ARKE'
ING. MASSIMO ROSSI	ING. LUIGI MARRAS	ING. GIUSEPPE ANTONI	DOT. GEOL. DANIELLO GILLO
VISTO IL RESPONSABILE DEL PROCEDIMENTO	RESPONSABILE DELL'INTEGRAZIONE DELLE PRESTAZIONI SPECIALI	GEOLOGO	IL COORDINATORE DELLA SICUREZZA IN FASE DI PROGETTAZIONE
Dot. Ing. Giancarlo LUONGO	Ing. Valerio BAUCCI	Ing. Giancarlo LUONGO	Ing. Gaetano RANIERI

IT73

NOME FILE		REVISIONE		SCALA:	
IT73 - P00S08STRD14_B.dwg		B		VARIE	
PROGETTO	ELAB.	REDAZIONE	VERIFICAZIONE	APPROVAZIONE	
M1324	E 1801	P00S08STRD14	B	VARIE	
C	EMMISSIONE A SEGUITO DI ISTRUTTORIA ANAS	FEBBRAIO 2020	ING. FRANCO NACCI	ING. GAETANO RANIERI	ING. VALERIO BAUCCI
B	EMMISSIONE	FEBBRAIO 2019	ING. FRANCO NACCI	ING. FABRIZIO BAUCCI	ING. VALERIO BAUCCI
A	EMMISSIONE				
REV.	DESCRIZIONE	DATA	REDAZIONE	VERIFICAZIONE	APPROVAZIONE