




SEZIONE LONGITUDINALE W-W
SCALA 1:100

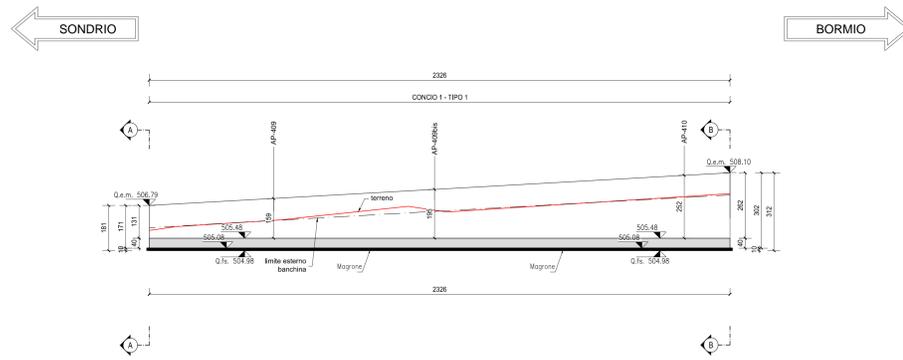

PIANTA ELEVAZIONI Y-Y
SCALA 1:100

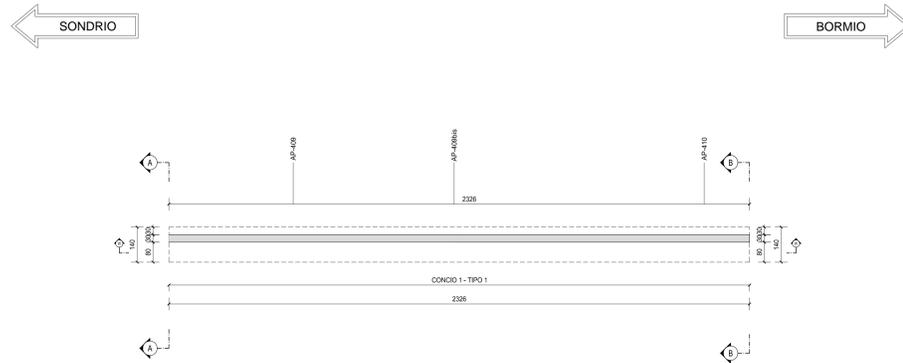

PIANTA FONDAZIONI X-X
SCALA 1:100

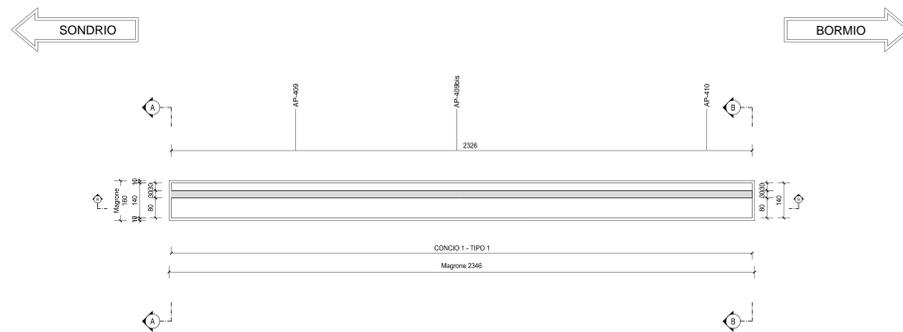


RICHIAMI AD ALTRI ELABORATI	
PER LA DEFINIZIONE DELLE CARATTERISTICHE DEI MATERIALI	P00OS08STRSC01
PER LA PIANTE SCAVI	P00OS08STRDI16
PER L'ARMATURA DELL'OPERA	P00OS08STRAR40
PER LA CARPENTERIA DELL'OPERA	P00OS08STRCP15

NOTE	
TUTTE LE MISURE, SALVO CONTRARIA INDICAZIONE, SONO ESPRESSE IN CM	

INQUADRAMENTO DELL'OPERA
SCALA 1:1.000



KEYPLAN
SCALA 1:25.000

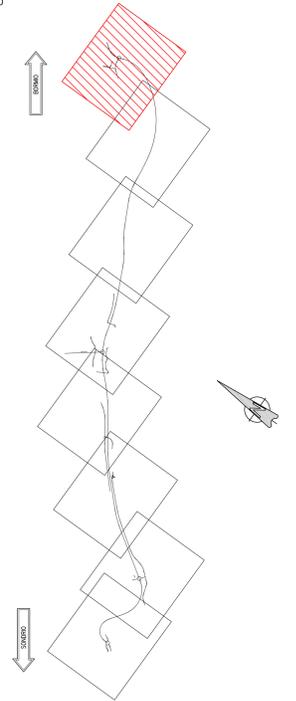

ANAS S.p.A.
Direzione Progettazione e Realizzazione Lavori

S.S. 38 - LOTTO 4: VARIANTE DI TIRANO DALLO SVINCOLO DI STAZZONA (COMPRESO) ALLO SVINCOLO DI LORETO (CON COLLEGAMENTO ALLA DOGANA DI POSCHIAVO)

S.S. 38 - LOTTO 4: NODO DI TIRANO - TRATTA "A" (SVINCOLO DI BIANZONE - SVINCOLO LA GANDA) E TRATTA "B" (SVINCOLO LA GANDA - CAMPONE IN TIRANO)

PROGETTO ESECUTIVO

STUDIO CORONA Ing. Valerio D'Agostini Ing. Renato Vanni	ING. RENATO DEL PRETE Ing. Renato Del Prete	ECOPLAN Arch. Nicoletta Falco	EG Ing. Gabriele Esposito
UNING Ing. Renato Vanni	SETAC Prof. Ing. Luigi Neri	ARKE Ing. Giacomo Agostini	DOT. GEOL. DANLO SPILLO Dot. Geol. Danilo Spillo
VISTO IL RESPONSABILE DEL PROCEDIMENTO Dot. Ing. Giancarlo LUONDO	RESPONSABILE DELL'INTEGRAZIONE DELLE PRESTAZIONI SPECIALISTICHE Ing. Valerio BAETTI	GEOLOGO Prof. Geol. Carlo Spillo	IL COORDINATORE DELLA SICUREZZA IN FASE DI PROGETTAZIONE Ing. Gaetano RANIERI

IT75
I - PROGETTO STRUTTURALE - OPERE D'ARTE MINORI
IT - MURI ZONA CAMPONE
RECINZIONE 2 IN SX - SEZIONE LONGITUDINALE, PIANTE ELEVAZIONI E PIANTE FONDAZIONI

PROGETTO	LIV. PROJ.	N. PROJ.	NOME FILE	REVISIONE	SCALA
M1324	E	1801	IT75 - P00OS08STRDI15_B.dwg	B	VARIE
C					
B	EMMISSIONE A SEGUITO DI ISTRUTTORIA ANAS	FEBBRAIO 2020	ING. FRANCO NACCI	ING. GAETANO RANIERI	ING. VALERIO BAETTI
A	EMMISSIONE	FEBBRAIO 2019	ING. FRANCO NACCI	ING. FABRIZIO BAETTI	ING. VALERIO BAETTI
REV.	DESCRIZIONE	DATA	REDATTO	VERIFICATO	APPROVATO