
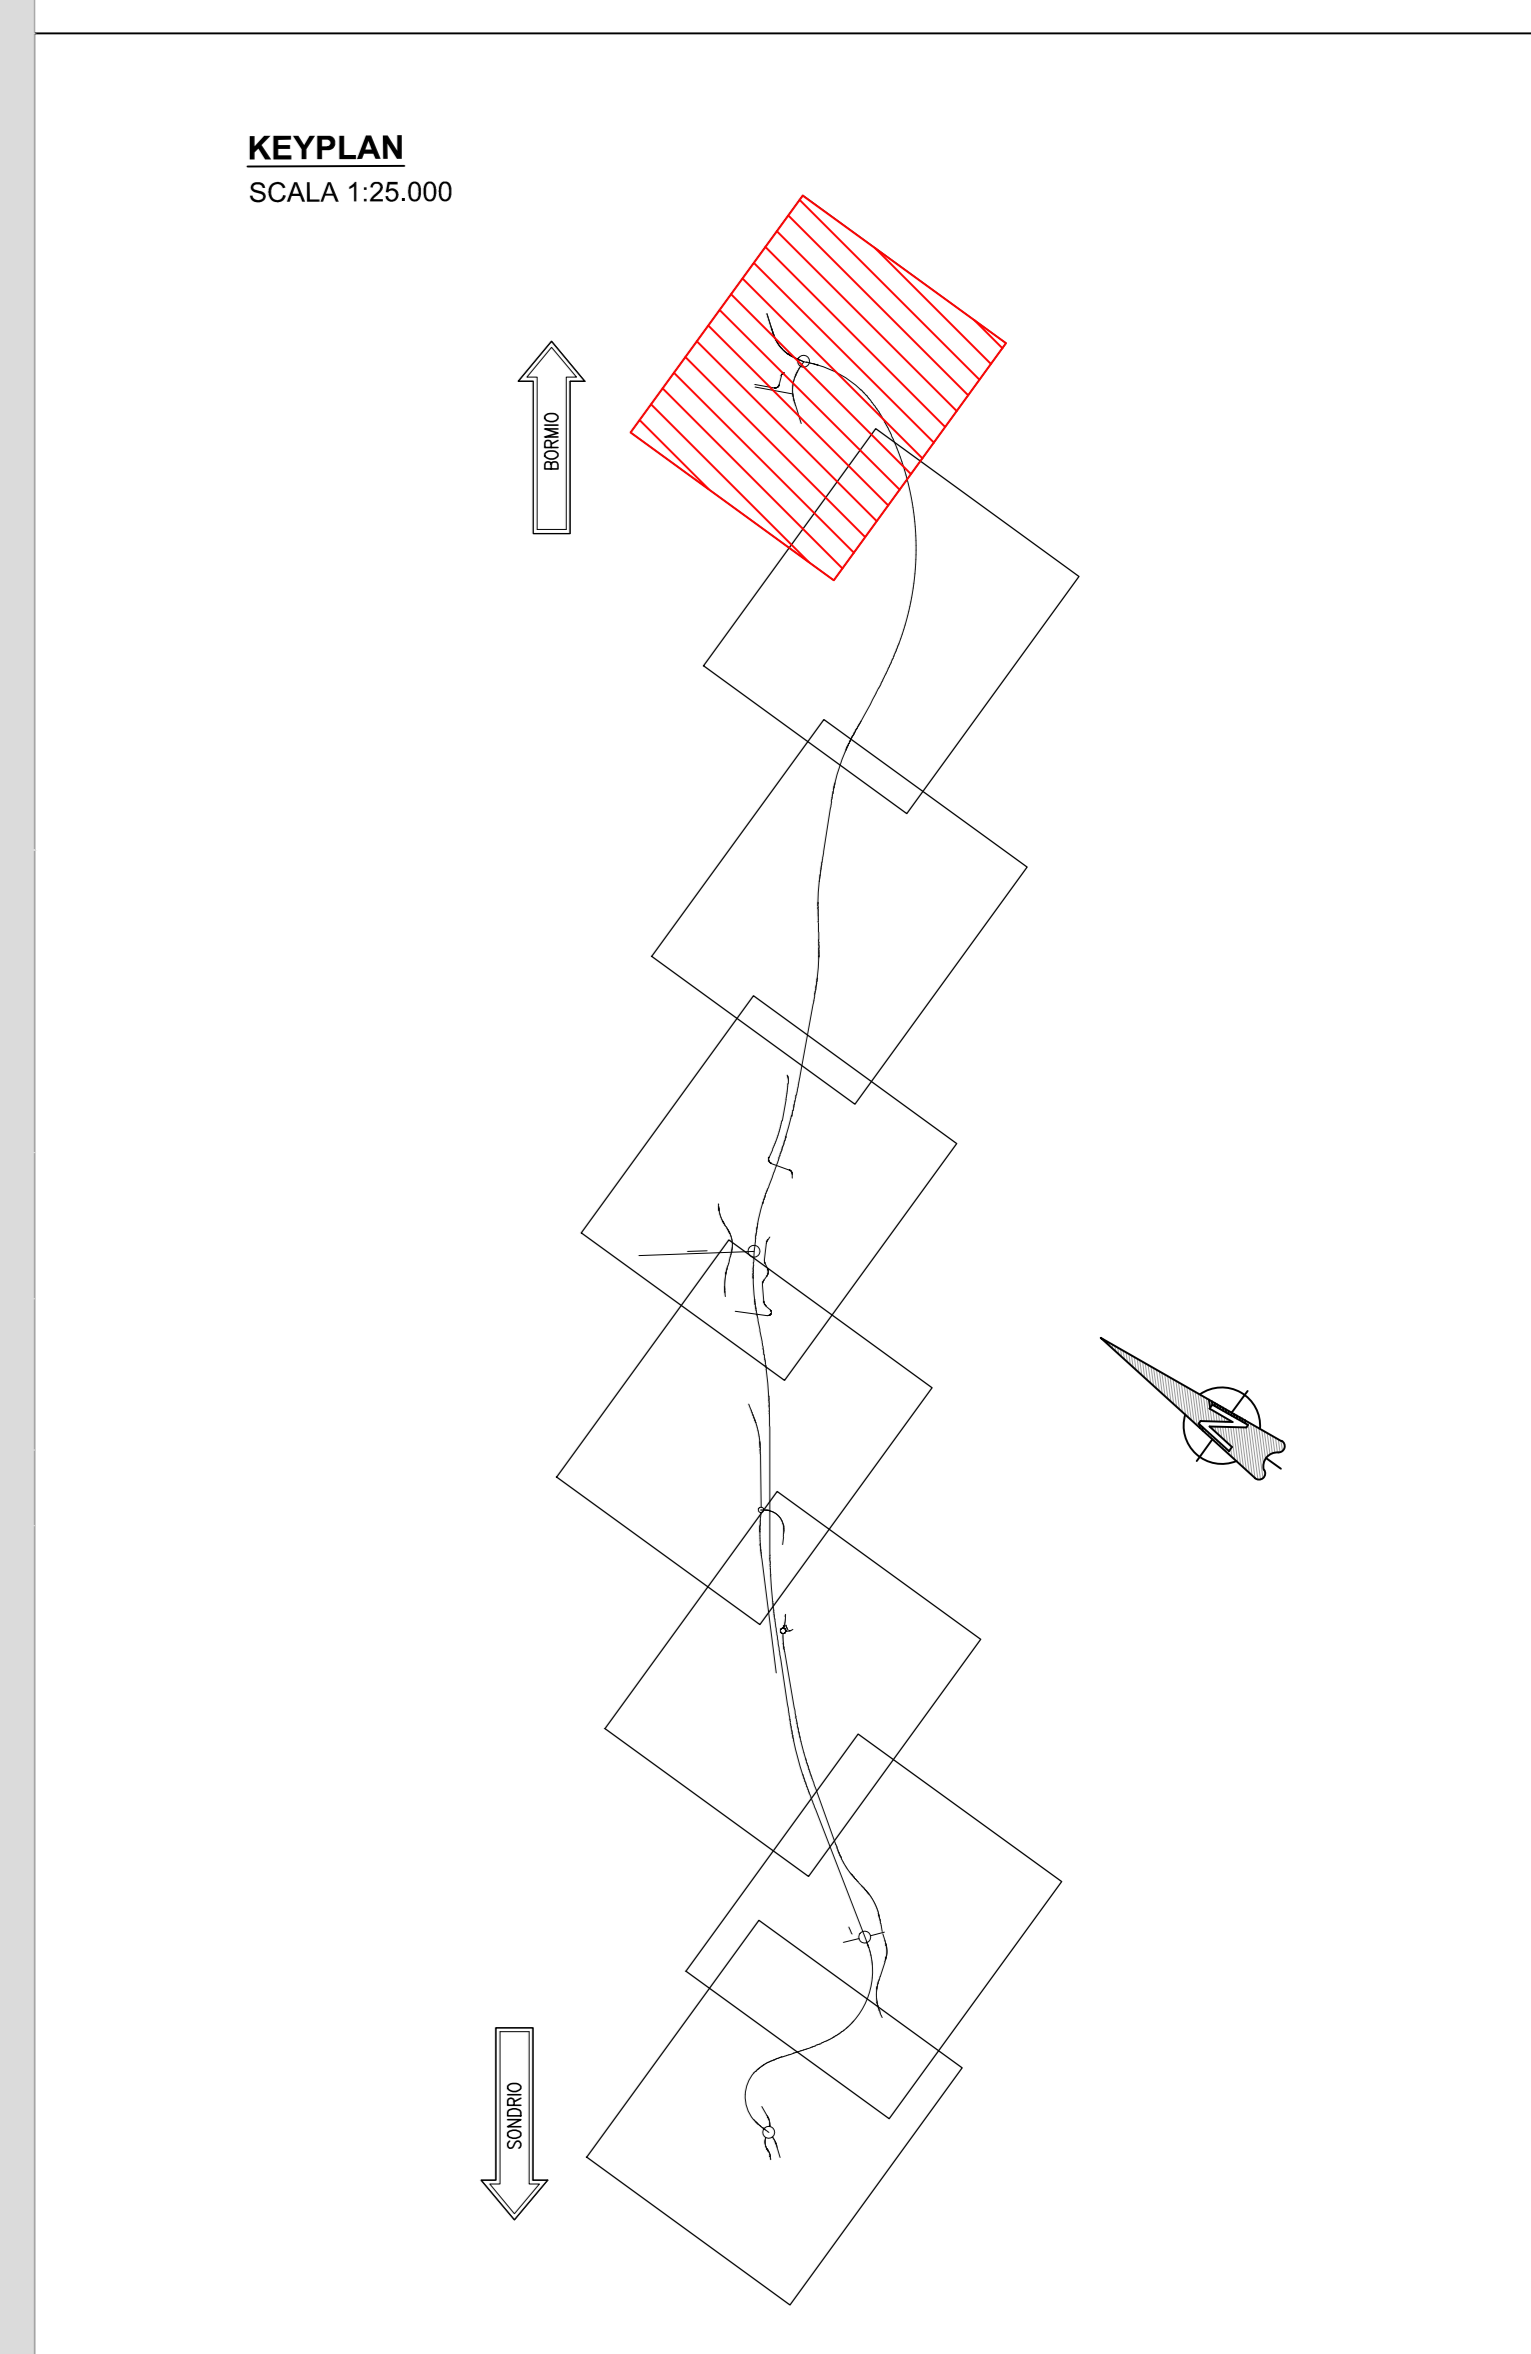
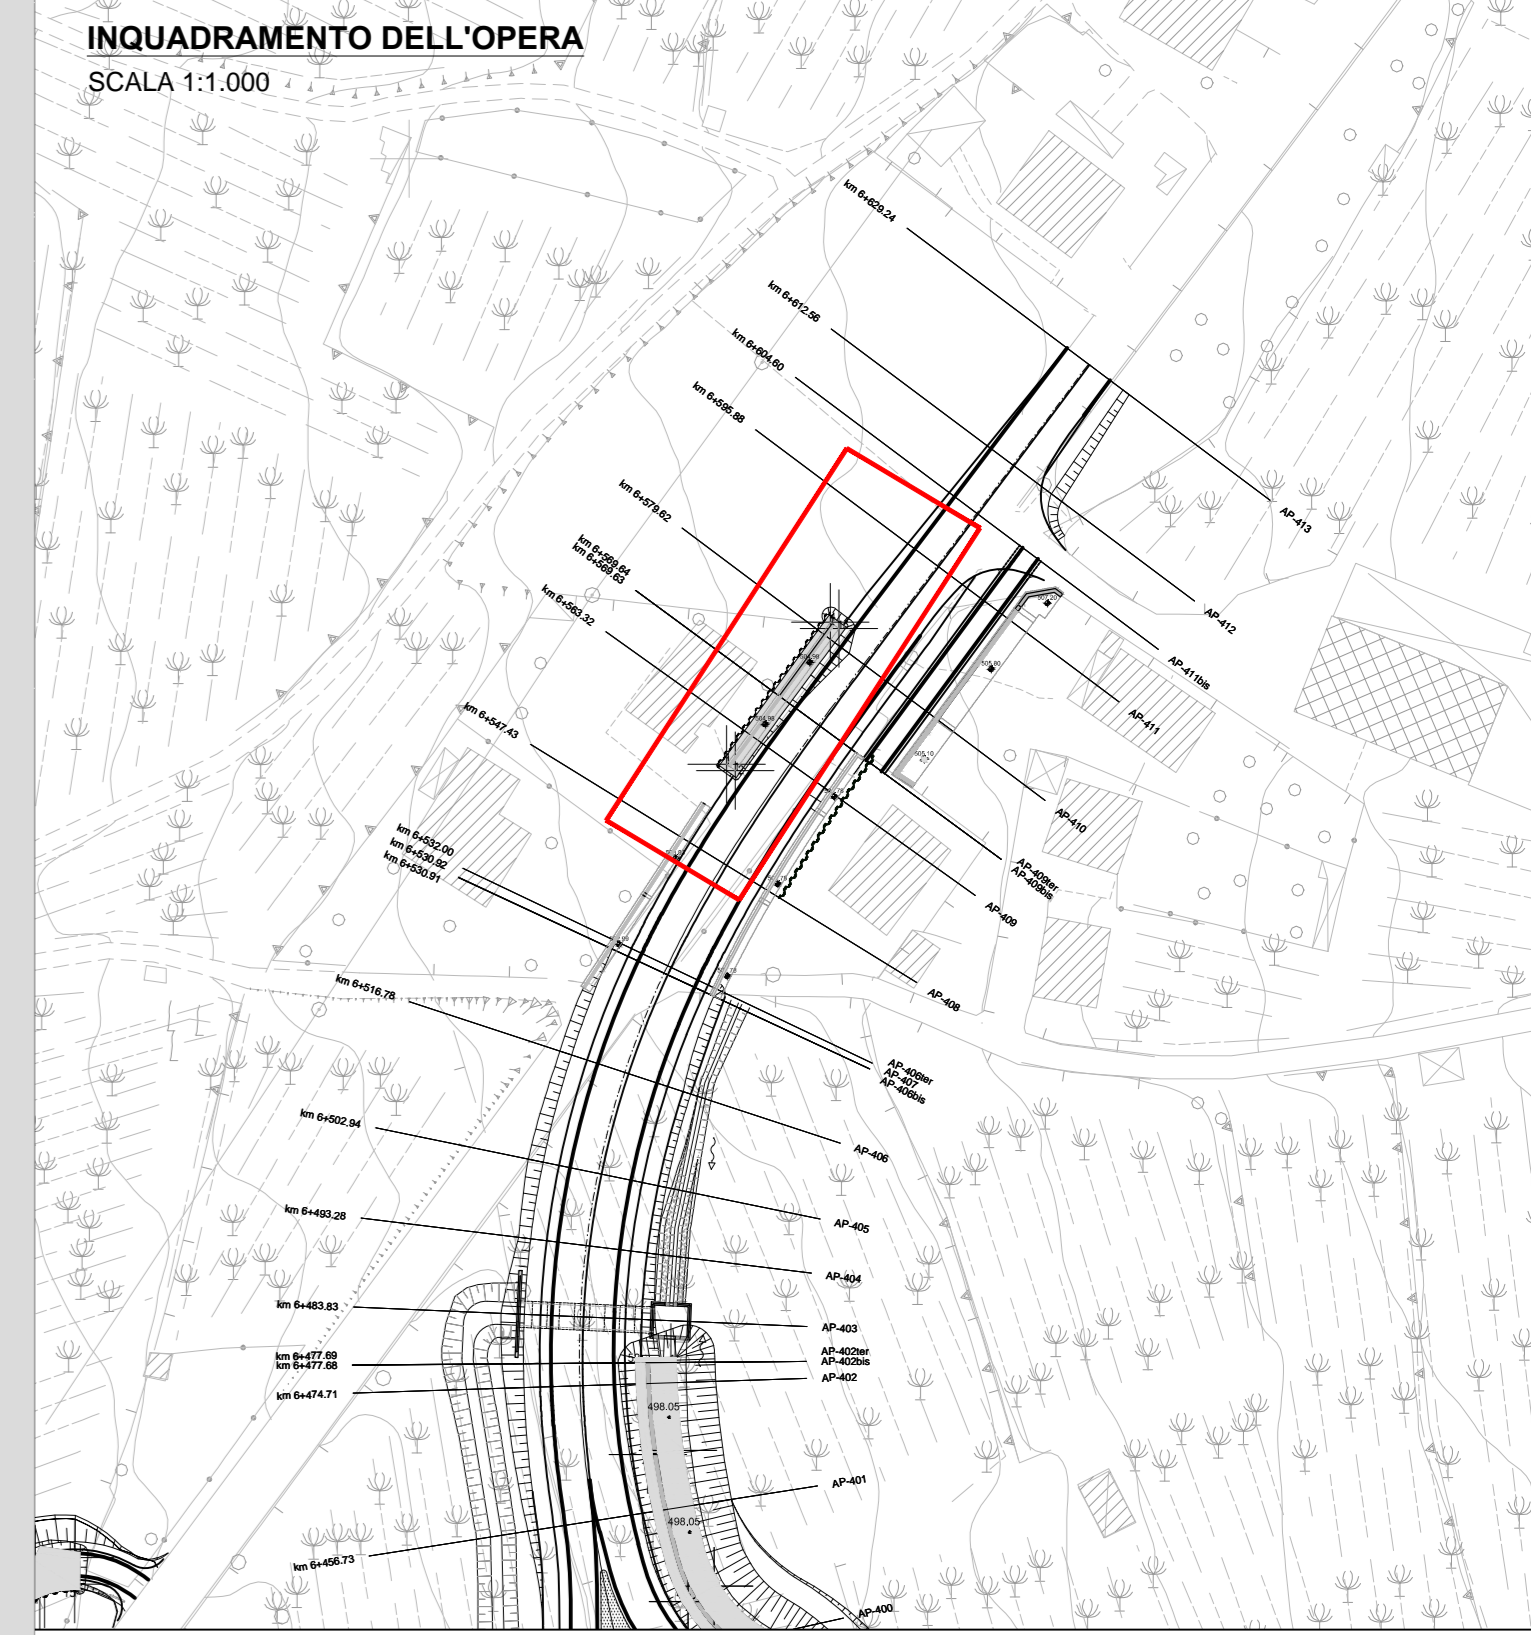


GEOREFERENZIAZIONE RECINZIONE 2 SX

Nome	Ascissa	Ordinata
1	1591365.1071	5118972.9128
2	1591366.2373	5118972.0875
3	1591379.9535	5118990.8691
4	1591378.8229	5118991.6947

RICHIAMI AD ALTRI ELABORATI	
PER LA DEFINIZIONE DELLE CARATTERISTICHE DEI MATERIALI	P00OS00STRSC01
PER LA CARPENTERIA DELL'OPERA	P00OS08STRCP15
PER L'ARMATURA DELL'OPERA	P00OS08STRAR40

NOTE	
TUTTE LE MISURE, SALVO CONTRARIA INDICAZIONE, SONO ESPRESSE IN CM	
I VOLUMI DI SCAVO SONO COMPUTATI NEI MOVIMENTI DI MATERIA DELL'ASSE PRINCIPALE	

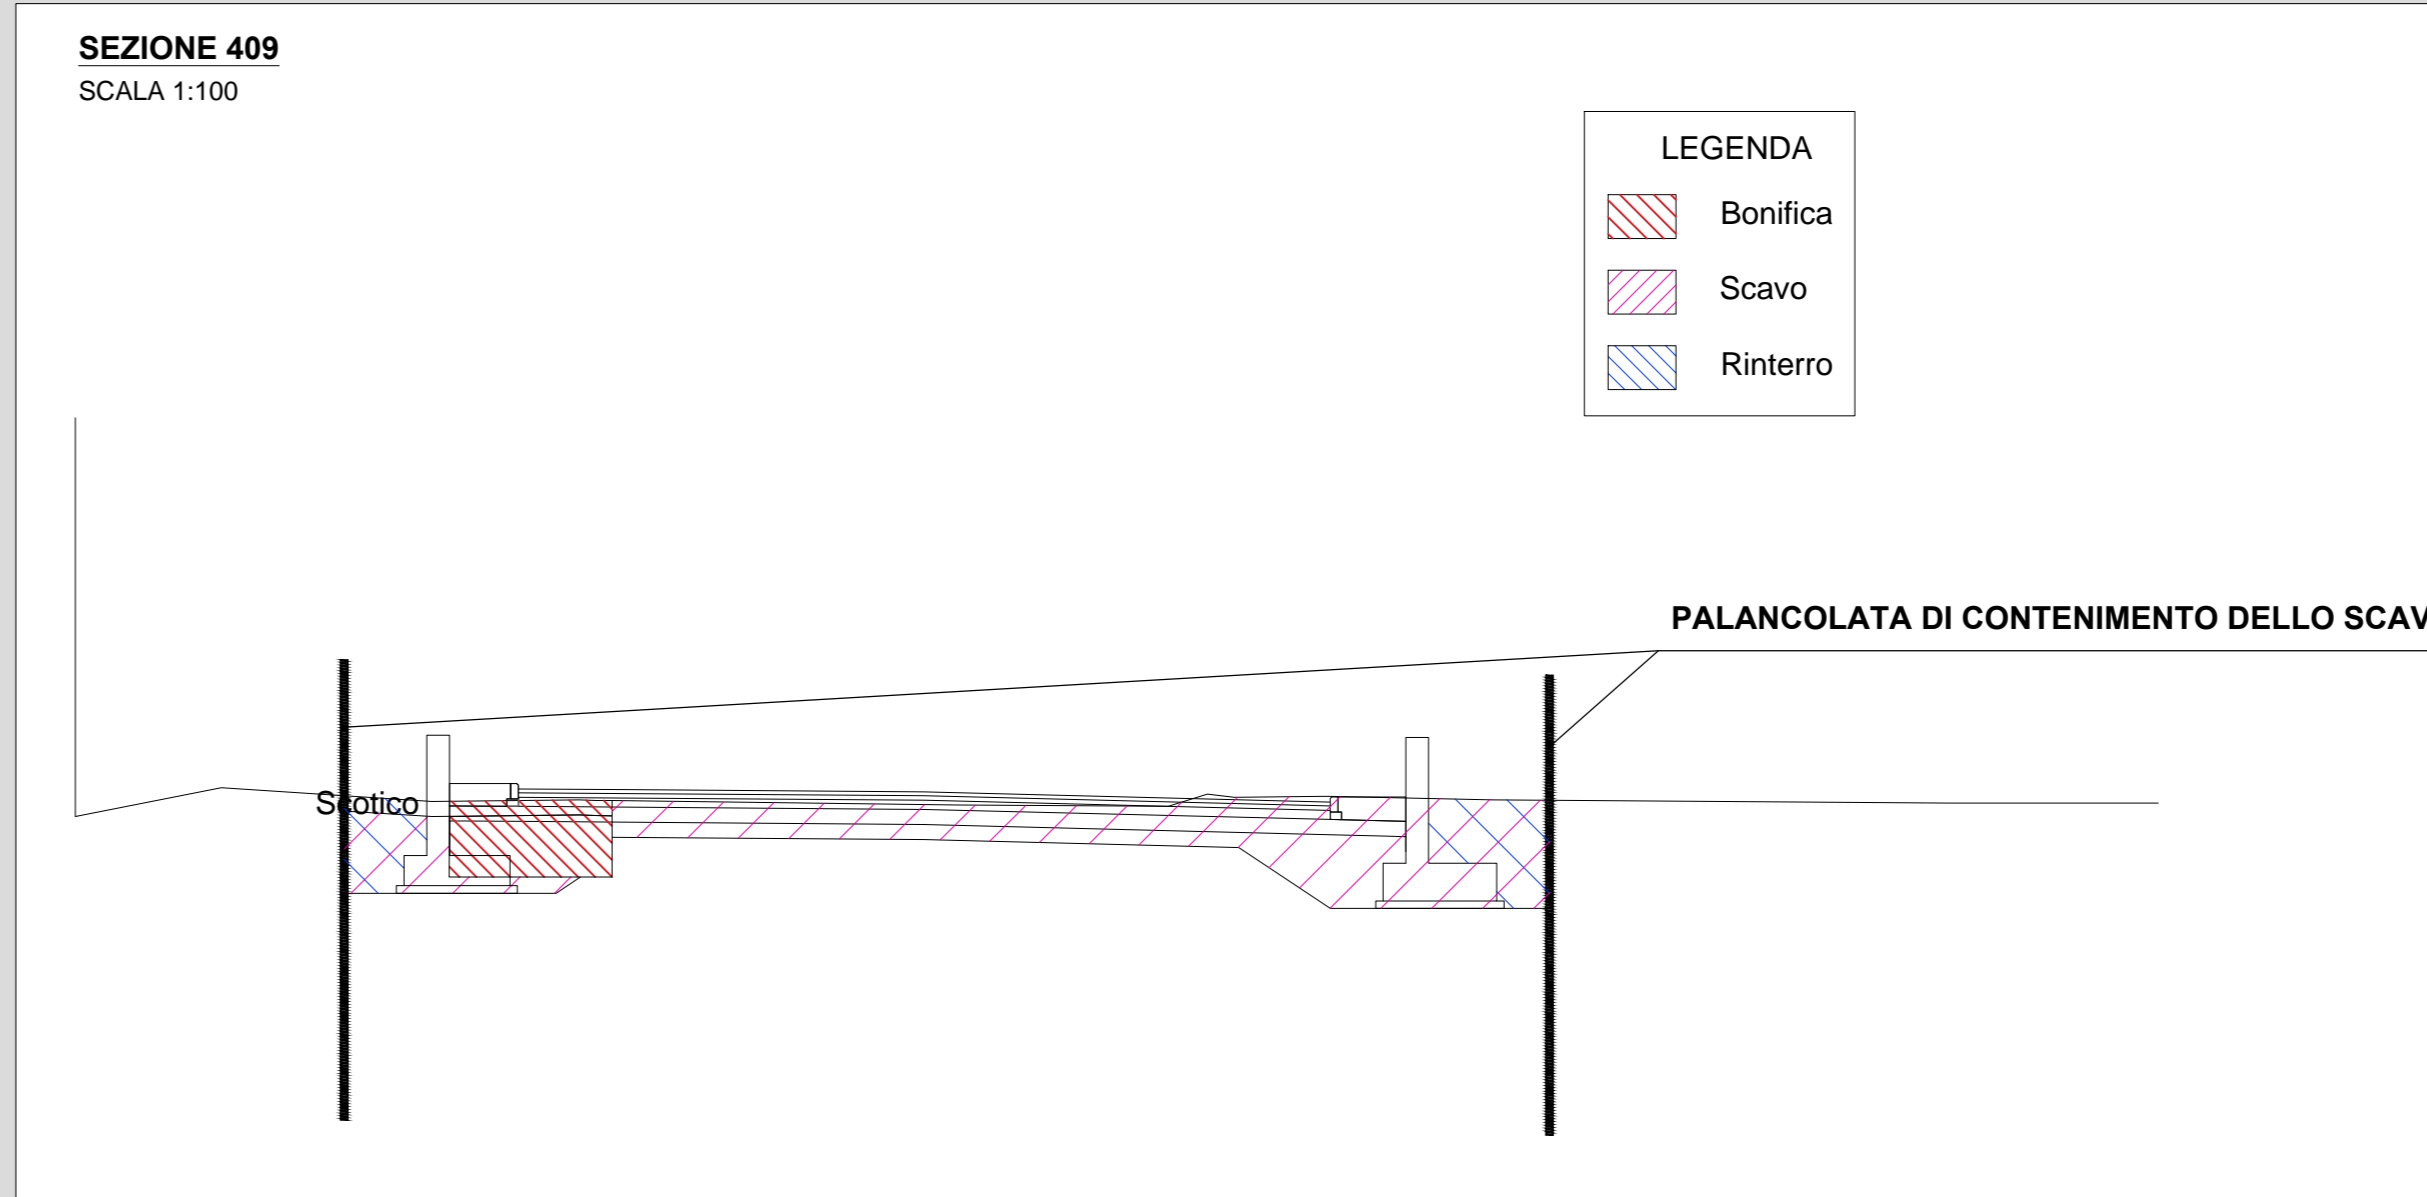

**ANAS S.p.A.**  
Direzione Progettazione e Realizzazione Lavori

S.S. 38 - LOTTO 4: VARIANTE DI TIRANO DALLO SVINCOLO DI STAZZONA (COMPRESO) ALLO SVINCOLO DI LORETO (CON COLLEGAMENTO ALLA DOGANA DI POSCHIAVO)  
S.S. 38 - LOTTO 4: NODO DI TIRANO - TRATTA "A" (SVINCOLO DI BIANZONE - SVINCOLO LA GANDA) E TRATTA "B" (SVINCOLO LA GANDA - CAMPONE IN TIRANO)

**PROGETTO ESECUTIVO**

<b>STUDIO CORONA</b> Ing. Renato Vanni Ing. Roberto Vanni	<b>UNING</b> Ing. Renato Vanni Ing. Roberto Vanni	<b>SETAC</b> Prof. Ing. Luigi Neri	<b>ARKE</b> Ing. Giovanni Agostini	<b>ECOPLAN</b> Ing. Renzo Del Prete	<b>EG</b> Ing. Gabriele Esposito
VISTO IL RESPONSABILE DEL PROCEDIMENTO Dot. Ing. Giancarlo LUONDO		RESPONSABILE DELL'INTEGRAZIONE DELLE PRELIMINARI ALIQUOTAZIONE Ing. Valerio BAETTI		GEOLOGO Prof. Ing. Valerio BAETTI	
		IL COORDINATORE DELLA SICUREZZA IN FASE DI PROGETTAZIONE Ing. Valerio BAETTI		IL COORDINATORE DELLA SICUREZZA IN FASE DI PROGETTAZIONE Ing. Gaetano RANIERI	

**IT80** I-PROGETTO STRUTTURALE - OPERE D'ARTE MINORI  
IT - MURI ZONA CAMPONE  
RECINZIONE 2 IN SX - PIANTE SCAVI

CODICE PROGETTO	NOME FILE	REVISIONE	SCALA:
PROGETTO	IT80 - P00OS08STRD16_B.dwg		
M1324	E 1801	B	VARIE

C				
A	EMMISSIONE A SEGUITO DI ISTRUTTORIA ANAS	FEBBRAIO 2020	ING. FRANCO NACCI	ING. GAETANO RANIERI
B	EMMISSIONE	FEBBRAIO 2019	ING. FRANCO NACCI	ING. FABRIZIO BAETTI
REV.	DESCRIZIONE	DATA	REDATTO	VERIFICATO
				APPROVATO