CONCIO 3 - SEZIONE LONGITUDINALE
SCALA 1:50

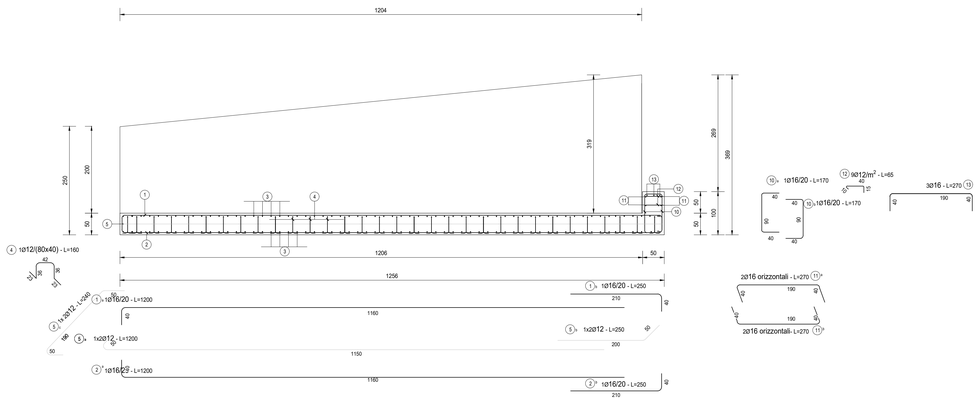

CONCIO 3 - SEZIONE TRASVERSALE
SCALA 1:50

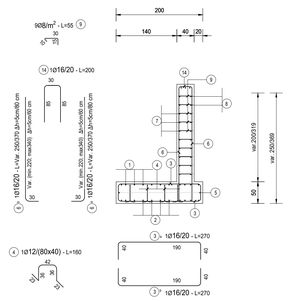

TABELLA FERRI CONCIO 3					
POS.	Num.	Ø [mm]	Lunghezza [cm]	TOTALE [m]	PESO [kg]
1a	11	16	1200	132.00	208.34
1b	11	16	250	27.50	43.40
2a	11	16	1200	132.00	208.34
2b	11	16	250	27.50	43.40
3a	64	16	270	172.80	272.74
3b	64	16	270	172.80	272.74
4	80	12	160	128.00	113.64
5a	2	12	1200	24.00	21.31
5b	2	12	250	5.00	4.44
5c	2	12	240	4.80	4.26
TOTALE PESO FONDAZIONE kg=					1192.61
6a	62	16	310	192.20	303.36
6b	62	16	310	192.20	303.36
7a	15	12	1200	180.00	159.81
7b	15	12	170	25.50	22.64
8a	15	12	1200	180.00	159.81
8b	15	12	170	25.50	22.64
9	290	8	55	159.50	62.94
10a	11	16	170	18.70	29.51
10b	11	16	170	18.70	29.51
11a	2	16	270	5.40	8.52
11b	2	16	270	5.40	8.52
12	9	12	65	5.85	5.19
13	3	16	270	8.10	12.78
14	62	16	200	124.00	195.71
TOTALE PESO ELEVAZIONE kg =					1128.59
Totale Kg =					2321.20

CONCIO 3 - PIANTA
SCALA 1:50

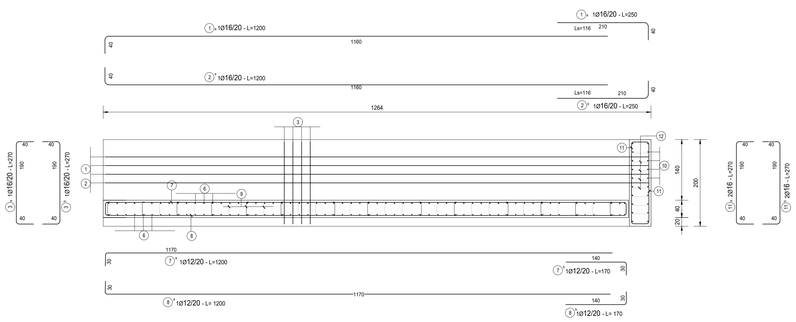

RICHIAMI AD ALTRI ELABORATI	
CARATTERISTICHE DEI MATERIALI	**P00OS00STRSC01**
CARPENTERIA	**P00OS08STRCP17**
PIANTA SCAVI	**P00OS08STRDI18**

NOTE
TUTTE LE MISURE, SALVO CONTRARIA INDICAZIONE, SONO ESPRESSE IN CM

ANAS S.p.A.
Direzione Progettazione e Realizzazione Lavori

S.S. 38 - LOTTO 4: VARIANTE DI TIRANO DALLO SVINCOLO DI STAZZONA (COMPRESO) ALLO SVINCOLO DI LORETO (CON COLLEGAMENTO ALLA DOGANA DI POSCHIAVO)

S.S. 38 - LOTTO 4: NODO DI TIRANO - TRATTA "A" (SVINCOLO DI BIANZONE - SVINCOLO LA GANDA) E TRATTA "B" (SVINCOLO LA GANDA - CAMPONE IN TIRANO)

PROGETTO ESECUTIVO

STUDIO CORONA — Ing. Renato Viara, Ordine degli Ingg. di Torino e Provincia n° 4852 W.

Ing. Valerio Bajetti, Ordine degli Ingg. di Ancona e Provincia n° A 2021

ING. RENATO DEL PRETE — Ing. Renato Del Prete, Ordine degli Ingg. di Bari e provincia n° 4870

ECOPLAN — Arch. Nicoletta Frattini, Ordine degli Arch. di Bergamo e provincia n° A 2433

C&G Engineering & Associates S.r.l. — Ing. Gabriele Inoecchi, Ordine degli Ingg. di Napoli e Provincia n° A 5100

CONSORZIO UNING — Società di ingegneria GA&M — Prof. Ing. Matteo Ranieri, Ordine degli Ingg. di Bari e provincia n° 1137

SETAC S.r.l. Studi Tecnici ed Economici, Trasporti Ambiente Costruzioni — Prof. Ing. Luigi Montanari, Ordine degli Ingg. di Bari e provincia n° 2304

ARKE' INGEGNERIA S.r.l. Professionisti Associati — Ing. Gioacchino Angarano, Ordine degli Ingg. di Bari e provincia n° 2304

DOTT. GEOL. DANILO GALLO — Dott. Geol. Danilo Gallo, Ordine dei Geologi della Puglia n° 48

VISTO: IL RESPONSABILE DEL PROCEDIMENTO — Dott. Ing. Giancarlo LUONGO

RESPONSABILE DELL'INTEGRAZIONE DELLE PRESTAZIONI SPECIALISTICHE — Ing. Valerio BAJETTI

GEOLOGO — Dott. Geol. Danilo GALLO

IL COORDINATORE DELLA SICUREZZA IN FASE DI PROGETTAZIONE — Ing. Gaetano RANIERI

IT87

I - PROGETTO STRUTTURALE - OPERTE D'ARTE MINORI
IT - MURI ZONA CAMPONE
MURO IN DX RAMO C - ARMATURE -
TAV. 2 DI 3

CODICE PROGETTO			NOME FILE	REVISIONE	SCALA:
PROGETTO	LIV. PROG.	N. PROG.	IT87 - P00OS08STRAR43_B.dwg		
MI324	E	1801	CODICE ELAB. P00OS08STRAR43	B	1:50

REV.	DESCRIZIONE	DATA	REDATTO	VERIFICATO	APPROVATO
C					
B	EMISSIONE A SEGUITO DI ISTRUTTORIA ANAS	FEBBRAIO 2020	ING. FRANCO NACCI	ING. GAETANO RANIERI	ING. VALERIO BAJETTI
A	EMISSIONE	FEBBRAIO 2019	ING. FRANCO NACCI	ING. FABIRZIO BAJETTI	ING. VALERIO BAJETTI