CONCIO 4 - SEZIONE LONGITUDINALE
SCALA 1:50

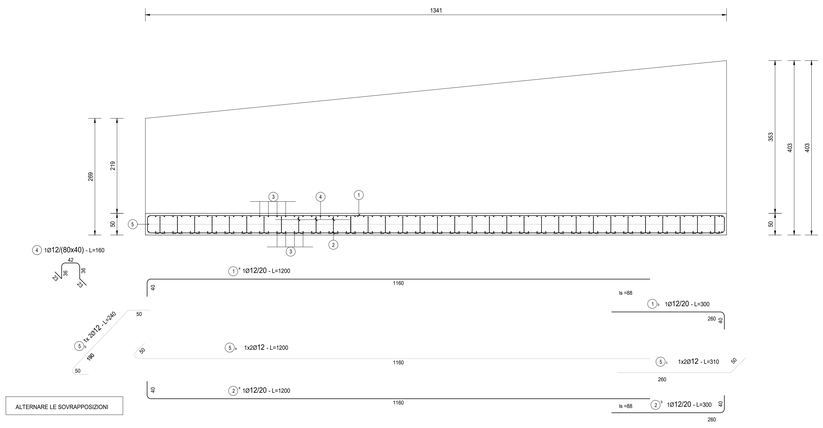

CONCIO 4 - SEZIONE TRASVERSALE
SCALA 1:50

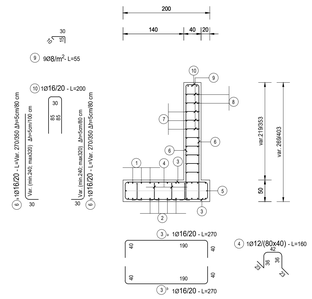

TABELLA FERRI TRATTO 4 - CONCIO 4					
POS.	Num.	Ø [mm]	Lunghezza [cm]	TOTALE [m]	PESO [kg]
1a	11	12	1200	132.00	117.19
1b	11	12	300	33.00	29.30
2a	11	12	1200	132.00	117.19
2b	11	12	300	33.00	29.30
3a	86	16	270	232.20	366.49
3b	86	16	270	232.20	366.49
4	84	12	160	134.40	119.32
5a	2	12	1200	24.00	21.31
5b	2	12	310	6.20	5.50
5c	2	12	240	4.80	4.26
TOTALE PESO FONDAZIONE kg=					1176.35
6a	86	16	310	266.60	420.78
6b	86	16	310	266.60	420.78
7a	15	12	1200	180.00	159.81
7b	15	12	300	45.00	39.95
8a	15	12	1200	180.00	159.81
8b	15	12	300	45.00	39.95
9	350	8	55	192.50	75.96
10	86	16	200	172.00	271.47
TOTALE PESO ELEVAZIONE kg =					1588.52
Totale Kg =					2764.87

CONCIO 4 - PIANTA
SCALA 1:50

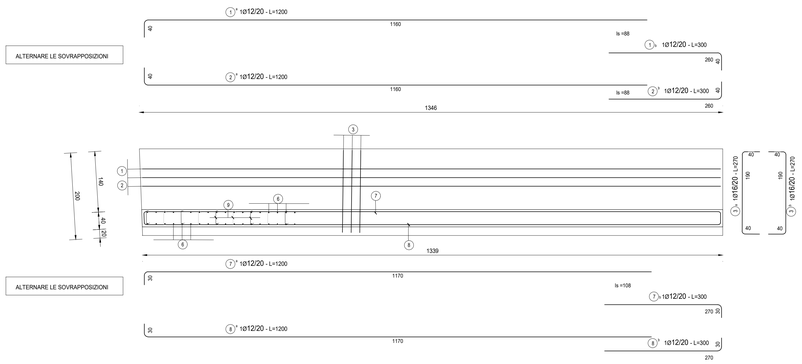

RICHIAMI AD ALTRI ELABORATI	
CARATTERISTICHE DEI MATERIALI	**P00OS00STRSC01**
CARPENTERIA	**P00OS08STRCP17**
PIANTA SCAVI	**P00OS08STRDI18**

NOTE
TUTTE LE MISURE, SALVO CONTRARIA INDICAZIONE, SONO ESPRESSE IN CM

ANAS S.p.A.
Direzione Progettazione e Realizzazione Lavori

S.S. 38 - LOTTO 4: VARIANTE DI TIRANO DALLO SVINCOLO DI STAZZONA (COMPRESO) ALLO SVINCOLO DI LORETO (CON COLLEGAMENTO ALLA DOGANA DI POSCHIAVO)

S.S. 38 - LOTTO 4: NODO DI TIRANO -
TRATTA "A" (SVINCOLO DI BIANZONE - SVINCOLO LA GANDA)
E TRATTA "B" (SVINCOLO LA GANDA - CAMPONE IN TIRANO)

PROGETTO ESECUTIVO

STUDIO CORONA — Ing. Renato Viara, Ordine degli Ingg. di Trento e Provincia n° 1400 Ve

Studio Associato Ing. Valerio Bajetti — Ordine degli Ingg. di Trento n° 1400 Ve; Ordine degli Ingg. di Bari n° 4.355

ING. RENATO DEL PRETE — Ing. Renato Del Prete, Ordine degli Ingg. di Bari n° 4.355

ECOPLAN — Arch. Nicoletta Frattini, Ordine degli Arch. di Trento e Provincia n° 414/PD

CEE Engineering & Architecture S.r.l. — Ing. Gabriele Inorosi/Ni, Ordine degli Ingg. di Trento n° 414/PD

CONSORZIO UNING — Società di ingegneria GA&M — Prof. Ing. Matteo Panieri, Ordine degli Ingg. di Bari e provincia n° 1137

SETAC S.r.l. Studi Geologici Geotecnici Ambientali Sismologici — Prof. Ing. Luigi Montanari, Ordine degli Ingg. di Bari e provincia n° 2.000

ARKE' INGEGNERIA S.r.l. Consulenze Integrate - Verona - Bologna — Ing. Gioacchino Argarano, Ordine degli Ingg. di Bari e provincia n° 2.000

DOTT. GEOL. DANILO GALLO — Dott. Geol. Danilo Gallo, Ordine dei Geologi della Puglia n° 48

VISTO: IL RESPONSABILE DEL PROCEDIMENTO — Dott. Ing. Giancarlo LUONGO

RESPONSABILE DELL'INTEGRAZIONE DELLE PRESTAZIONI SPECIALISTICHE — Ing. Valerio BAJETTI

GEOLOGO — Dott. Geol. Gioacchino ARGARANO

IL COORDINATORE DELLA SICUREZZA IN FASE DI PROGETTAZIONE — Ing. Gaetano RANIERI

IT88

I - PROGETTO STRUTTURALE - OPERTE D'ARTE MINORI
IT - MURI ZONA CAMPONE
MURO IN DX RAMO C - ARMATURE -
TAV. 3 DI 3

CODICE PROGETTO			NOME FILE	REVISIONE	SCALA:
PROGETTO	LIV. PROG.	N. PROG.	IT88 - P00OS08STRAR44_B.dwg		
MI324	E	1801	CODICE ELAB. P00OS08STRAR44	B	1:50

REV.	DESCRIZIONE	DATA	REDATTO	VERIFICATO	APPROVATO
C					
B	EMISSIONE A SEGUITO DI ISTRUTTORIA ANAS	FEBBRAIO 2020	ING. FRANCO NACCI	ING. GAETANO RANIERI	ING. VALERIO BAJETTI
A	EMISSIONE	FEBBRAIO 2019	ING. FRANCO NACCI	ING. FABIRZIO BAJETTI	ING. VALERIO BAJETTI