
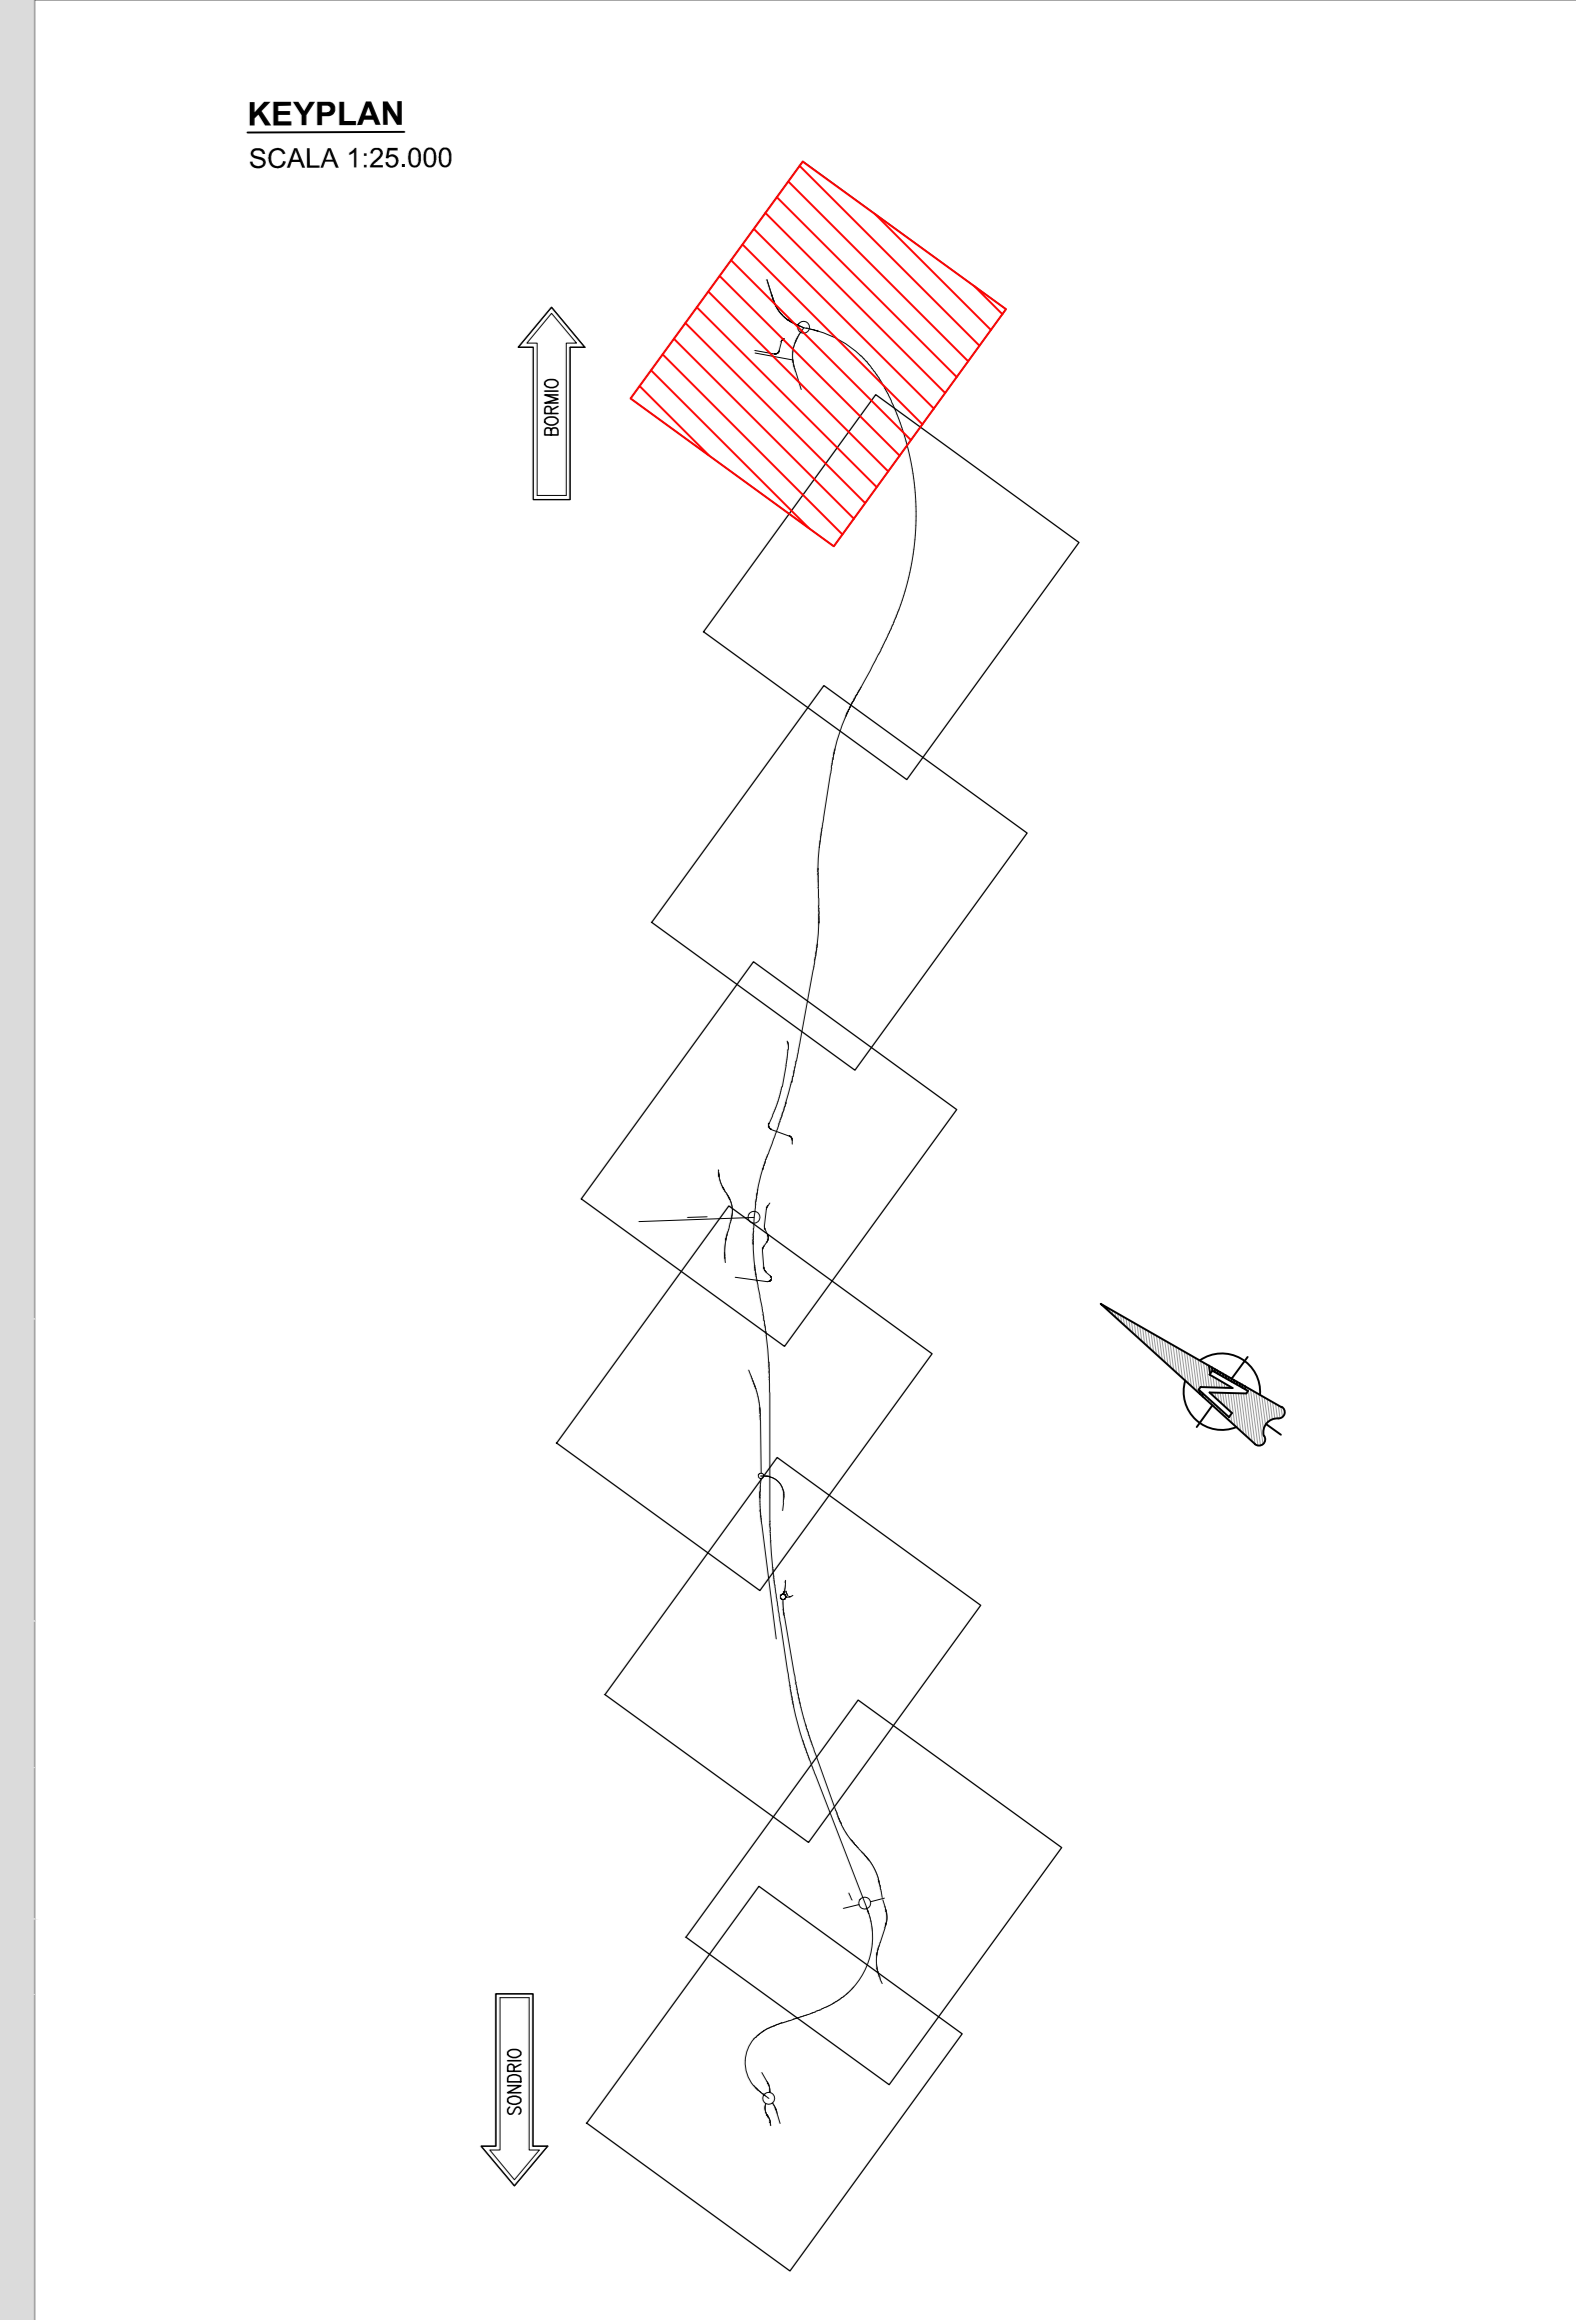


GEOREFERENZIAZIONE MURO IN DX RAMO C

Nome	Ascissa	Ordinata
1	1591200.9578	5118735.5645
2	1591202.5338	5118734.3332
3	1591211.7997	5118746.1930
4	1591210.2251	5118747.4262
5	1591210.5334	5118747.8198
6	1591212.1075	5118746.5870
7	1591221.0663	5118758.0540
8	1591219.4912	5118759.2877
9	1591219.8113	5118759.6690
10	1591221.3883	5118758.4369
11	1591228.7989	5118767.2624
12	1591227.2977	5118768.5859
13	1591227.6398	5118768.9468
14	1591229.1431	5118767.6255
15	1591238.0091	5118776.9768
16	1591236.5578	5118778.3529

RICHIAMI AD ALTRI ELABORATI	
PER LA DEFINIZIONE DELLE CARATTERISTICHE DEI MATERIALI	P00OS00STRSC01
PER LA CARPENTERIA DELL'OPERA	P00OS08STRCP17
PER L'ARMATURA DELL'OPERA	P00OS08STRAR42

NOTE	
TUTTE LE MISURE, SALVO CONTRARIA INDICAZIONE, SONO ESPRESSE IN CM	
I VOLUMI DI SCAVO SONO COMPUTATI NEI MOVIMENTI DI MATERIA DELL'ASSE DI RIFERIMENTO	

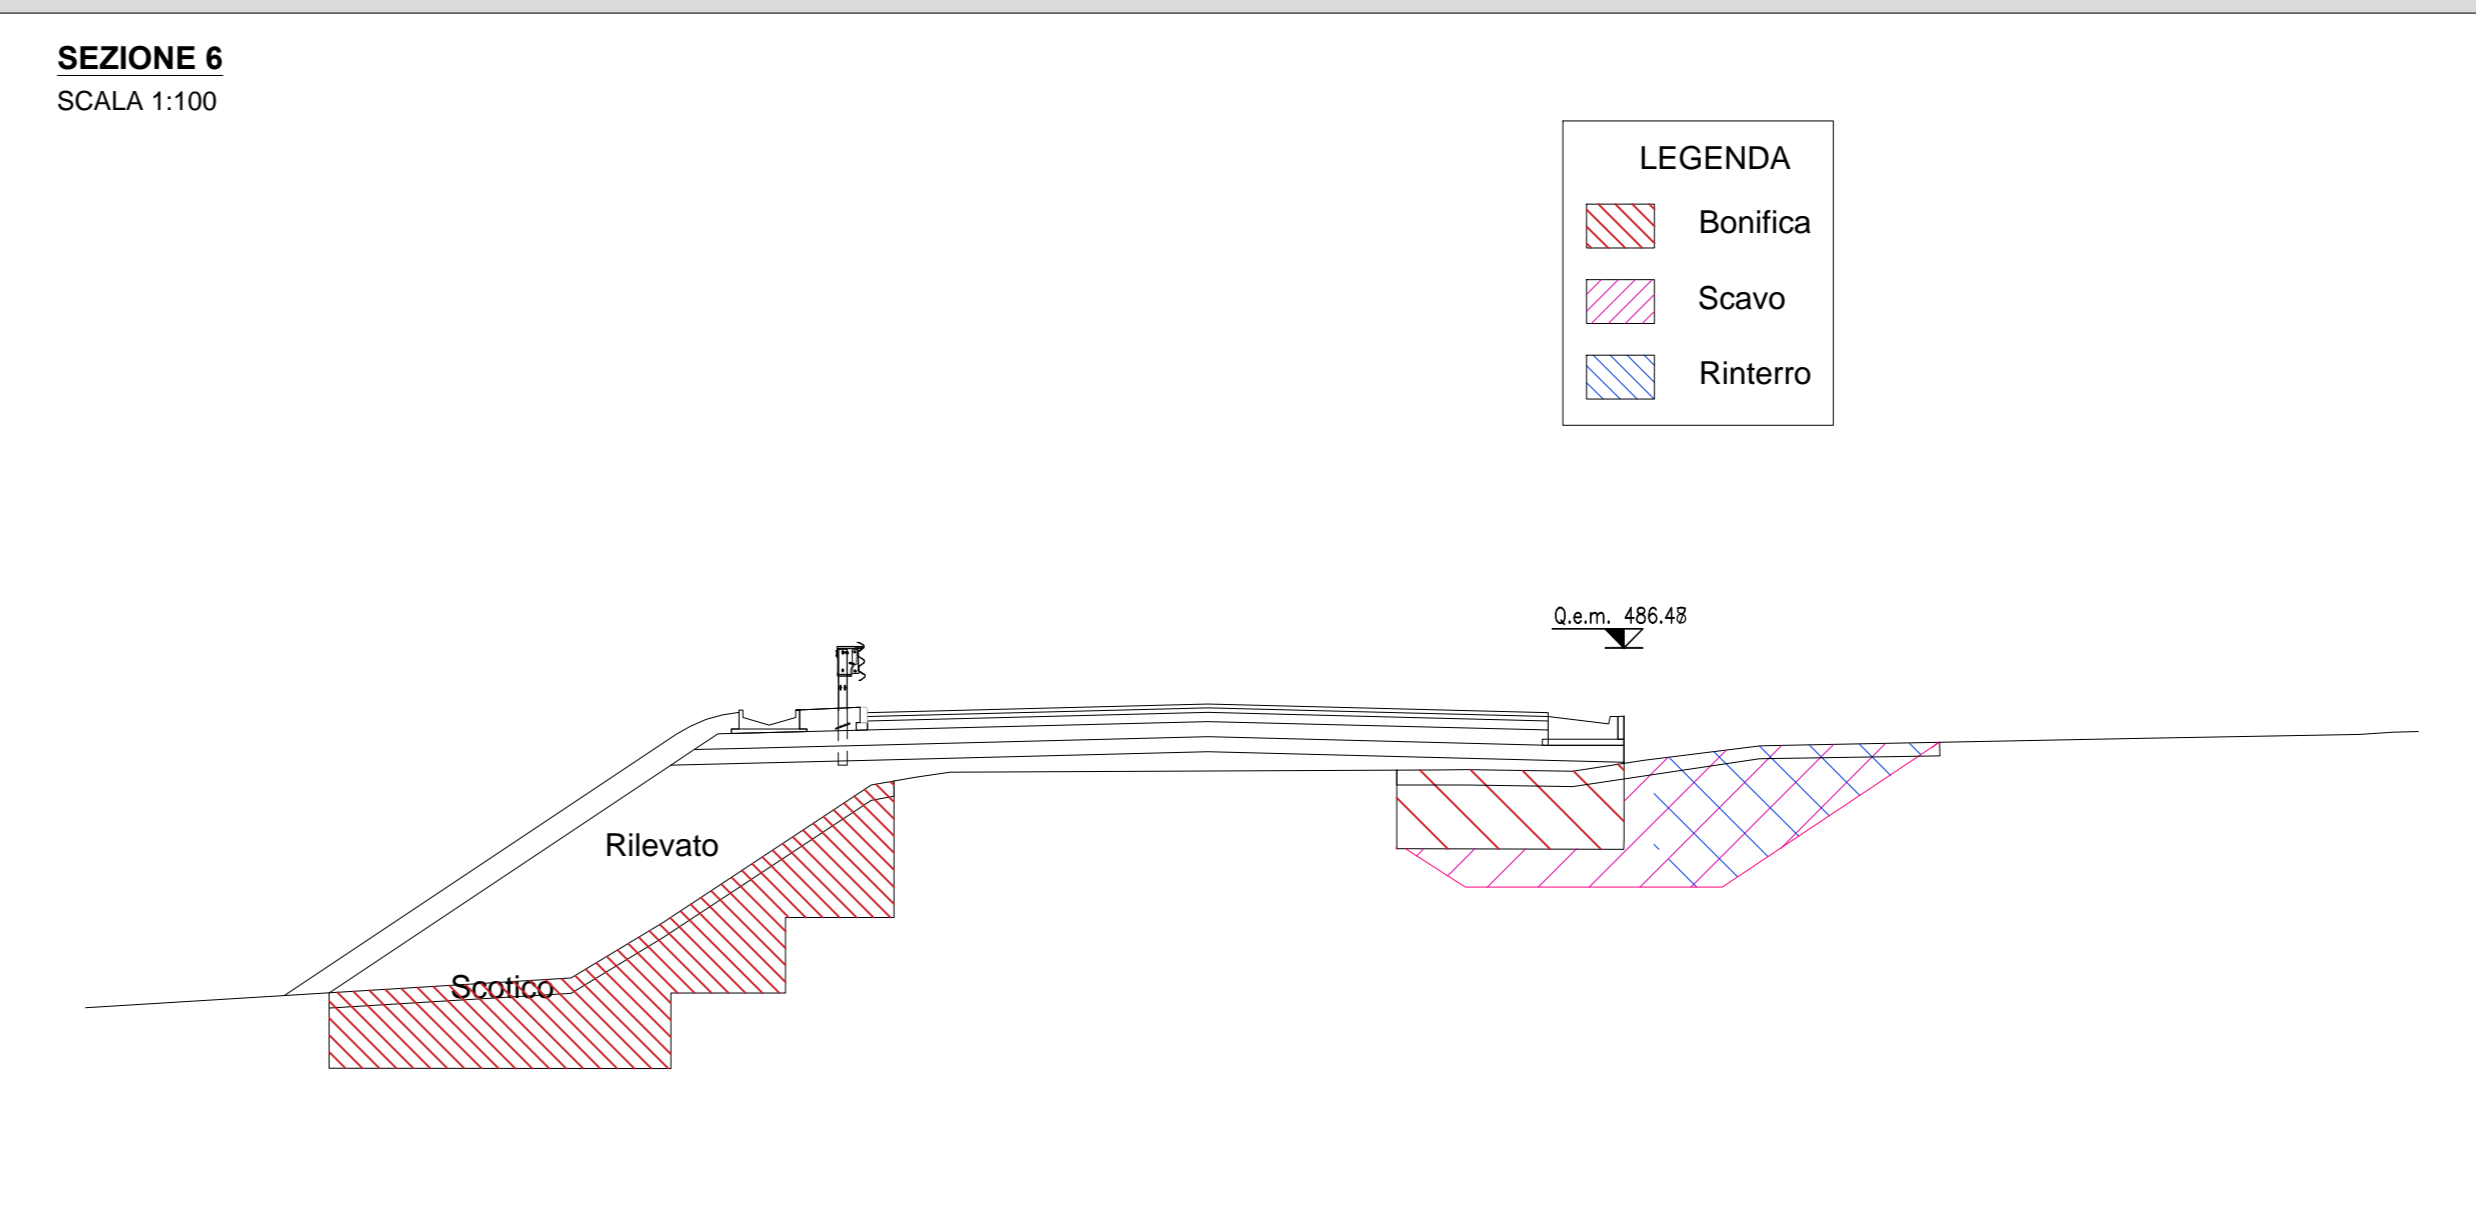

**ANAS S.p.A.**  
Direzione Progettazione e Realizzazione Lavori

S.S. 38 - LOTTO 4: VARIANTE DI TIRANO DALLO SVINCOLO DI STAZZONA (COMPRESO) ALLO SVINCOLO DI LORETO (CON COLLEGAMENTO ALLA DOGANA DI POSCHIAVO)

S.S. 38 - LOTTO 4: NODO DI TIRANO - TRATTA "A" (SVINCOLO DI BIANZONE - SVINCOLO LA GANDA) E TRATTA "B" (SVINCOLO LA GANDA - CAMPONE IN TIRANO)

**PROGETTO ESECUTIVO**

STUDIO CORONA	ING. RENATO DEL PRETE	ECOPLAN	EG
ING. RENATO VASTI	ING. RENATO DEL PRETE	ARCH. NICOLA FALCA	ING. GABRIELE BONICCI
CONSORZIO UNING	SETAC	ARKE	DOTT. GEOL. DANIELLO DI LORO
ING. RENATO VASTI	PROF. ING. LUIGI MARRAS	ING. GIUSEPPE ANTONI	DOTT. GEOL. DANIELLO DI LORO

VISTO IL RESPONSABILE DEL PROCEDIMENTO: **Dot. Ing. Giancarlo LUONGO**

RESPONSABILE DELL'INTEGRAZIONE DELLE PRESTAZIONI SPECIALISTICHE: **Ing. Valerio BAETTI**

GEOLOGO: **Prof. Ing. Luigi MARRAS**

IL COORDINATORE DELLA SICUREZZA IN FASE DI PROGETTAZIONE: **Ing. Gaetano RANIERI**

**IT91**

**I-PROGETTO STRUTTURALE - OPERE D'ARTE MINORI**  
**IT - MURI ZONA CAMPONE**  
**MURO IN DX RAMO C - PIANTA SCAVI**

CODICE PROGETTO	NOME FILE	REVISIONE	SCALA:
PROGETTO	IT91 - P00OS08STRD18_B.dwg		
ELAB.			
M1324	E 1801	P00OS08STRD118	B
			VARIE

C	EMISSIONE A SEGUITO DI ISTRUTTORIA ANAS	FEBBRAIO 2020	ING. FRANCO NACCI	ING. GAETANO RANIERI	ING. VALERIO BAETTI
A	EMISSIONE	FEBBRAIO 2019	ING. FRANCO NACCI	ING. FABRIZIO BAETTI	ING. VALERIO BAETTI
REV.	DESCRIZIONE	DATA	REDATTO	VERIFICATO	APPROVATO