


SEZIONE TRASVERSALE DEL MANUFATTO SCATOLARE - ARMATURA

SCALA 1:20

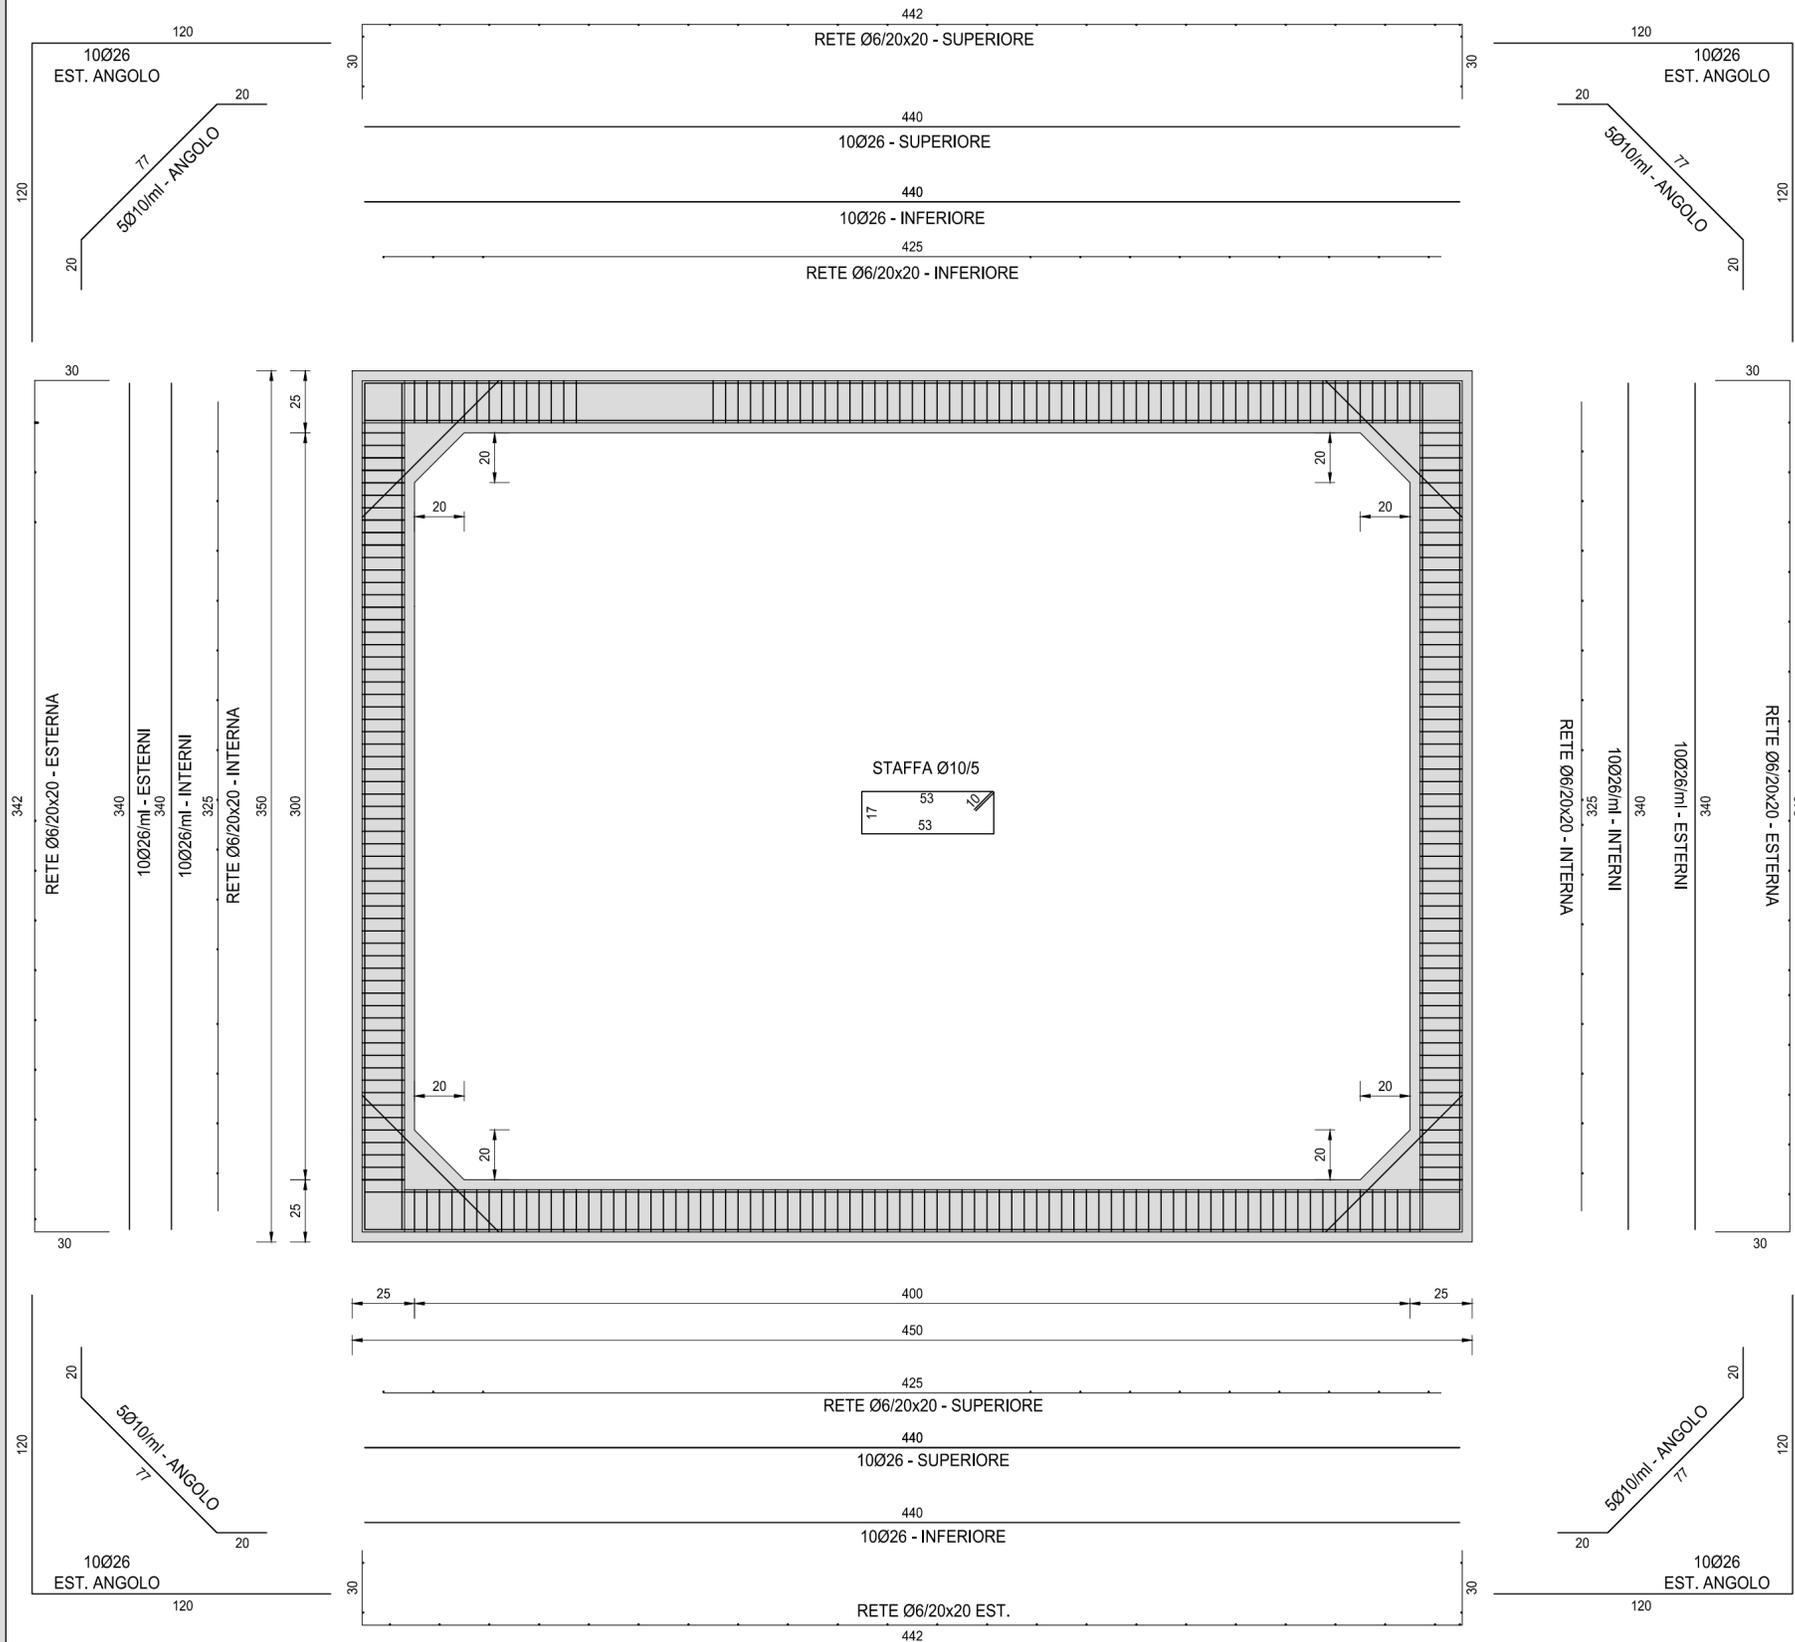


NOTE

TUTTE LE MISURE, SALVO CONTRARIA INDICAZIONE, SONO ESPRESSE IN CM

PER LA DEFINIZIONE DEI SINGOLI TOMBINI SCATOLARI SI RINVIA ALLE TAVOLE DI INQUADRAMENTO GENERALE E A QUELLE DI CARPENTERIA OPPORTUNAMENTE REDATTE PER SINGOLA PARTE D'OPERA

RICHIAMI AD ALTRI ELABORATI

PER LA DEFINIZIONE DELLE CARATTERISTICHE DEI MATERIALI **T00TM00STRSC01**

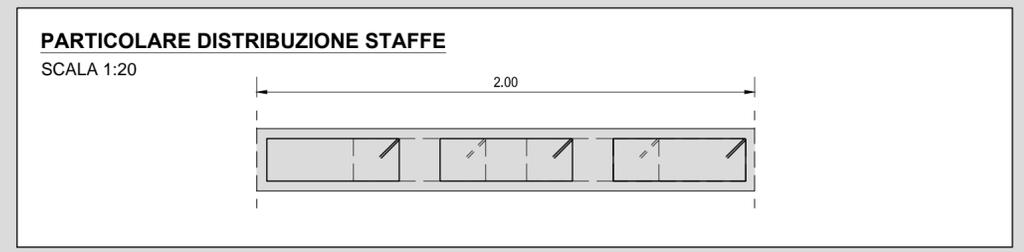

ANAS S.p.A.
Direzione Progettazione e Realizzazione Lavori

S.S. 38 - LOTTO 4: VARIANTE DI TIRANO DALLO SVINCOLO DI STAZZONA (COMPRESO) ALLO SVINCOLO DI LORETO (CON COLLEGAMENTO ALLA DOGANA DI POSCHIAVO)

S.S. 38 - LOTTO 4: NODO DI TIRANO - TRATTA "A" (SVINCOLO DI BIANZONE - SVINCOLO LA GANDA) E TRATTA "B" (SVINCOLO LA GANDA - CAMPONE IN TIRANO)

PROGETTO ESECUTIVO

 Ing. Renato Vaira Ordine degli Ingeg. di Torino e Provincia n° 4663 W	 Ing. Valerio Bajetti Ordine degli Ingeg. di Roma e provincia n° A-20211	 Ing. Renato Del Prete Ordine degli Arch. di Bari e provincia n° 5273	 Arch. Nicoletta Frattini Ordine degli Arch. di Torino e provincia n° A-24333	 Ing. Gabriele Inocchi Ordine degli Ingeg. di Roma e provincia n° A-12102
 Prof. Ing. Matteo Ranieri Ordine degli Ingeg. di Bari e provincia n° 1137	 Prof. Ing. Luigi Monterisi Ordine degli Ingeg. di Bari e provincia n° 1771	 Ing. Gioacchino Angarano Ordine degli Ingeg. di Bari e provincia n° 5970	 Dott. Geol. Danilo Gallo Ordine dei Geologi della Regione Puglia n° 566	

VISTO: IL RESPONSABILE DEL PROCEDIMENTO: Dott. Ing. Giancarlo LUONGO

RESPONSABILE DELL'INTEGRAZIONE DELLE PRESTAZIONI SPECIALISTICHE: Ing. Valerio BAJETTI

GEOLOGO: Dott. Carlo Francesco AMANTIA ACQUERIP

IL COORDINATORE DELLA SICUREZZA IN FASE DI PROGETTAZIONE: Ing. Gaetano RANIERI

LAC05		L - PROGETTO STRUTTURALE - TOMBINATURE IDRAULICHE LAC - TM03B TOMBINO SCATOLARE AL KM 0+530 - CANALE ROSSI ARMATURA TOMBINO SCATOLARE			
CODICE PROGETTO		NOME FILE		REVISIONE	SCALA:
PROGETTO LIV. PROG. N. PROG.		LAC05-P00TM03STRAR03_A.dwg			
CODICE ELAB.		P00TM03STRAR03		A	1:20
C					
B					
A	EMISSIONE	GENNAIO 2019	GEOM. SIMONE PETRUCCI	ING. FABRIZIO BAJETTI	ING. VALERIO BAJETTI
REV.	DESCRIZIONE	DATA	REDATTO	VERIFICATO	APPROVATO