




VISTA DALL'ALTO
SCALA 1:50

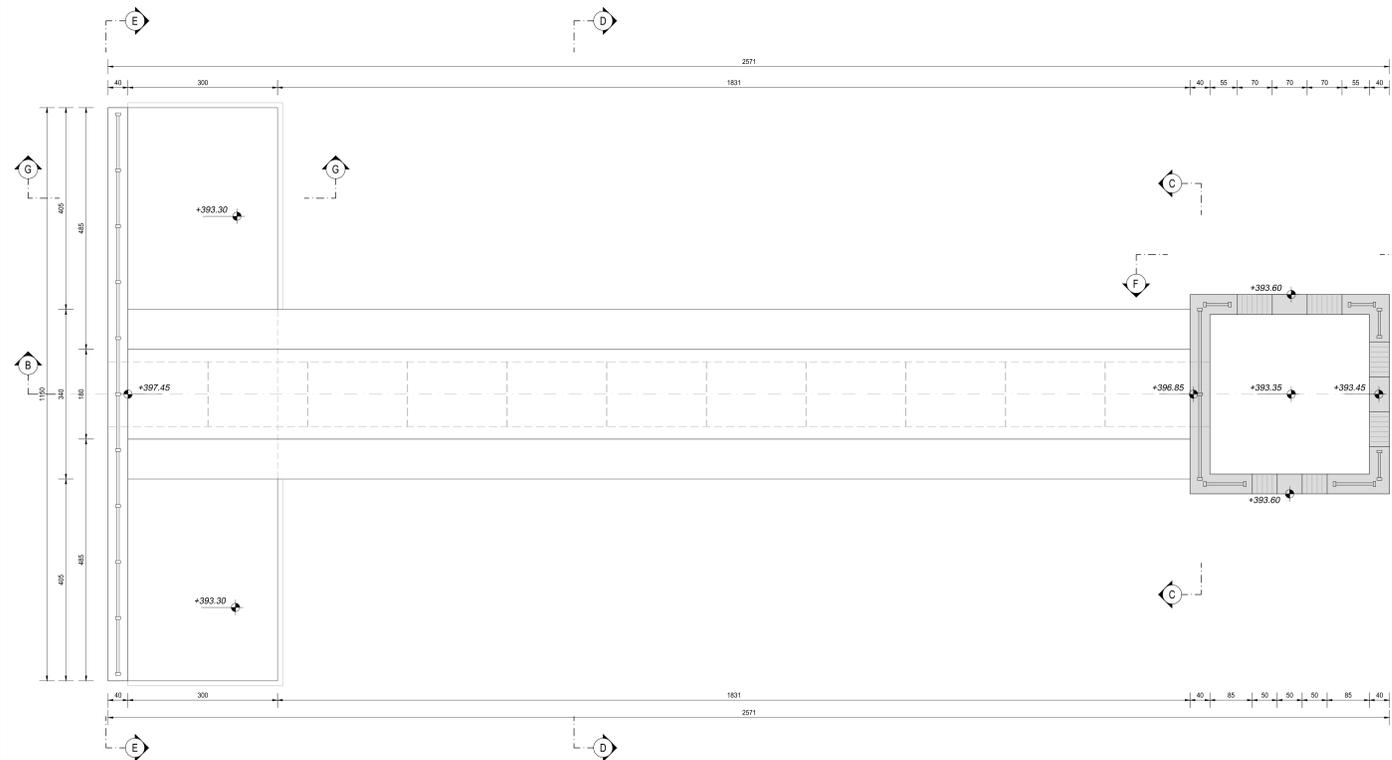


SEZIONE B-B
SCALA 1:50

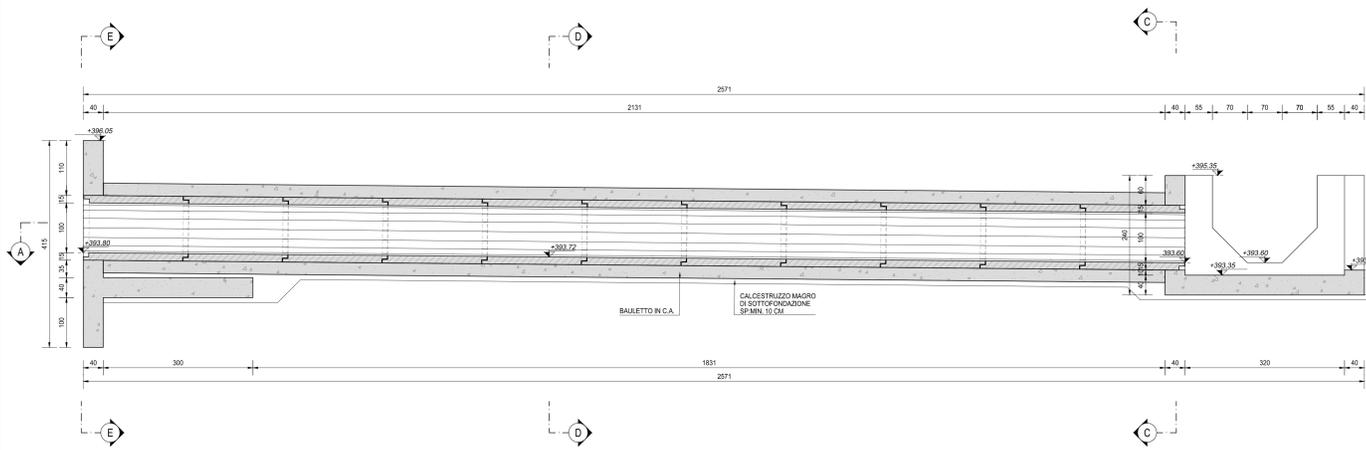


SEZIONE E-E
SCALA 1:50

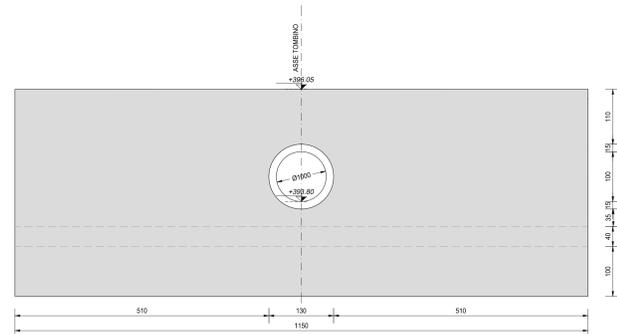


SEZIONE A-A
SCALA 1:50

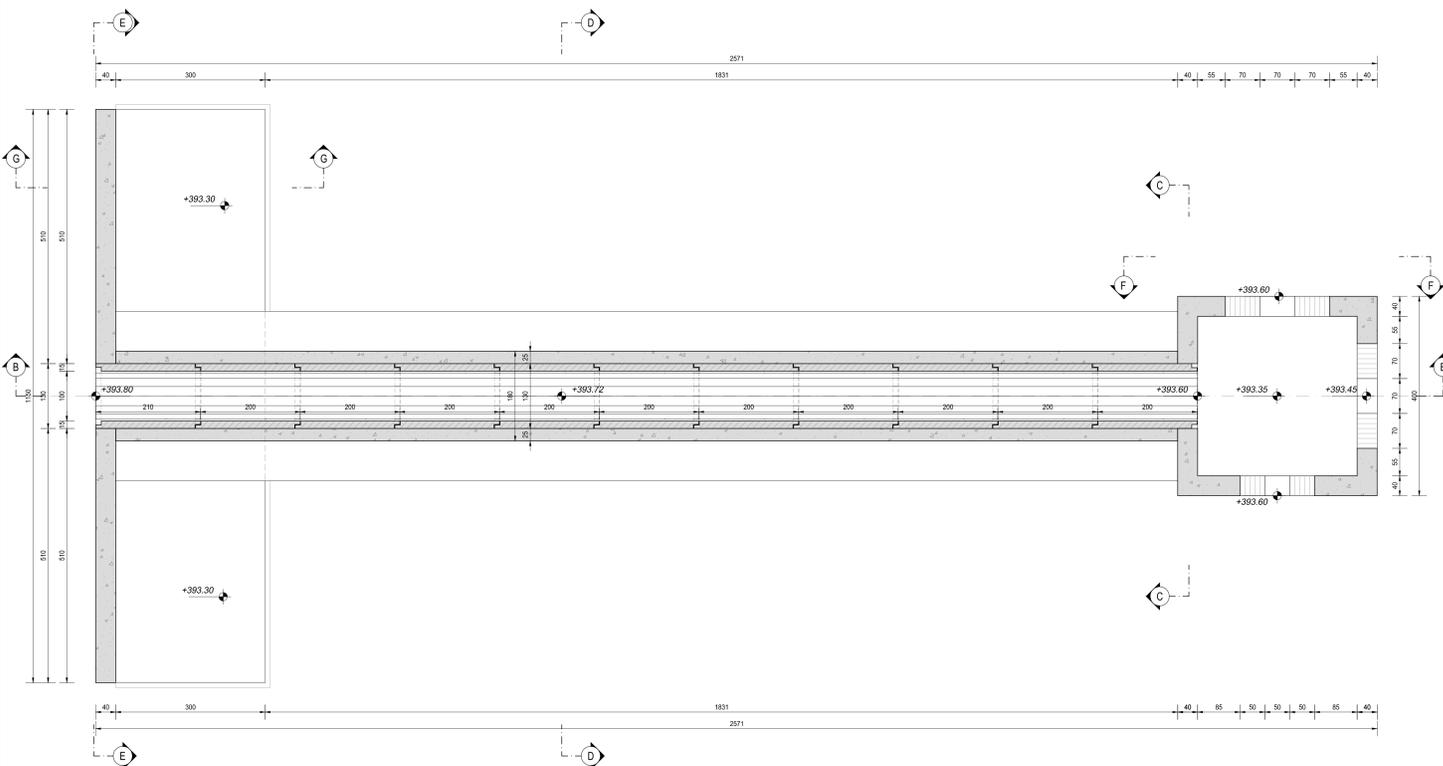


SEZIONE C-C
SCALA 1:50

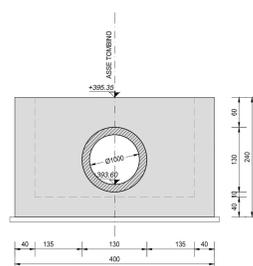

SEZIONE D-D
SCALA 1:50

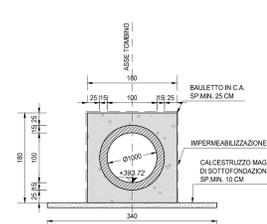

SEZIONE F-F
SCALA 1:50

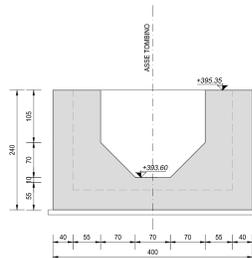

SEZIONE G-G
SCALA 1:50



RICHIAMI AD ALTRI ELABORATI

| | |
|--|----------------|
| PER LA DEFINIZIONE DELLE CARATTERISTICHE DEI MATERIALI | T00TM00STRSC01 |
| PER L'ARMATURA DELLA BAULATURA DEL TOMBINO CIRCOLARE PREFABBRICATO | S02TM04STRAR01 |
| PER L'ARMATURA DEL MANUFATTO DI MONTE | S02TM04STRAR02 |
| PER L'ARMATURA DEL MANUFATTO DI VALLE | S02TM04STRAR03 |

NOTE

TUTTE LE MISURE, SALVO CONTRARIA INDICAZIONE, SONO ESPRESSE IN CM
LO SPESSORE DEL RICOPRIMENTO E' MISURATO A PARTIRE DAL PIANO ASFALTO FINO ALL'ESTRADOSSO DELLA STRUTTURA PREFABBRICATA NEL PUNTO PIU' SFAVOREVOLE

ANAS S.p.A.
Direzione Progettazione e Realizzazione Lavori

S.S. 38 - LOTTO 4: VARIANTE DI TIRANO DALLO SVINCOLO DI STAZIONA (COMPRESO) ALLO SVINCOLO DI LORETO (CON COLLEGAMENTO ALLA DOGANA DI POSCHIAVO)

S.S. 38 - LOTTO 4: NODO DI TIRANO - TRATTA "A" (SVINCOLO DI BIANZONE - SVINCOLO LA GANDA) E TRATTA "B" (SVINCOLO LA GANDA - CAMPONE IN TIRANO)

PROGETTO ESECUTIVO

| | | | | | |
|---|--|---|--|--|---|
| STUDIO CORONA Ing. Roberto Vanni Arch. Roberto Vanni | UNING GA&M Prof. Ing. Marco Sestini Arch. Roberto Vanni | SETAC Prof. Ing. Luigi Moretti Arch. Roberto Vanni | ARKE Prof. Ing. Roberto Vanni Arch. Roberto Vanni | ECOPLAN Arch. Roberto Vanni Arch. Roberto Vanni | EE Arch. Roberto Vanni Arch. Roberto Vanni |
| VISTO: IL RESPONSABILE DEL PROCEDIMENTO | RESPONSABILE DELL'INTERAZIONE DELLE PRESTAZIONI SPECIALISTICHE | GEOLOGO | IL COORDINATORE DELLA SICUREZZA IN FASE DI PROTEZIONE | | |
| Dot. Ing. Giancarlo LUONGO | Ing. Roberto BAILETTI | Prof. Ing. Roberto BAILETTI | Ing. Roberto BAILETTI | | |

LAE03
L - PROGETTO STRUTTURALE - TOMBINATURE IDRAULICHE
LAE - TM04C TOMBINO CIRCOLARE DN1000 AL KM 0+183
CARPENTERIA DELL'OPERA

| | | | |
|-------------------|----------------------------|-----------|--------|
| CODICE PROGETTO | NOME FILE | REVISIONE | SCALA: |
| PROGETTO M1324 | LAE03-S02TM04STRCP01_A.dwg | A | 1:50 |
| ELAB. E | ELAB. S02TM04STRCP01 | | |

| | | | | | |
|------|-------------|----------------|-------------------|------------------------|-----------------------|
| REV. | DESCRIZIONE | DATA | REDAITTO | VERIFICATO | APPROVATO |
| C | | | | | |
| B | | | | | |
| A | EMISSIONE | SETTEMBRE 2018 | SEATRICE VOLPETTI | ING. FABRIZIO BAILETTI | ING. VALERIO BAILETTI |